



CONVÍVIO 01

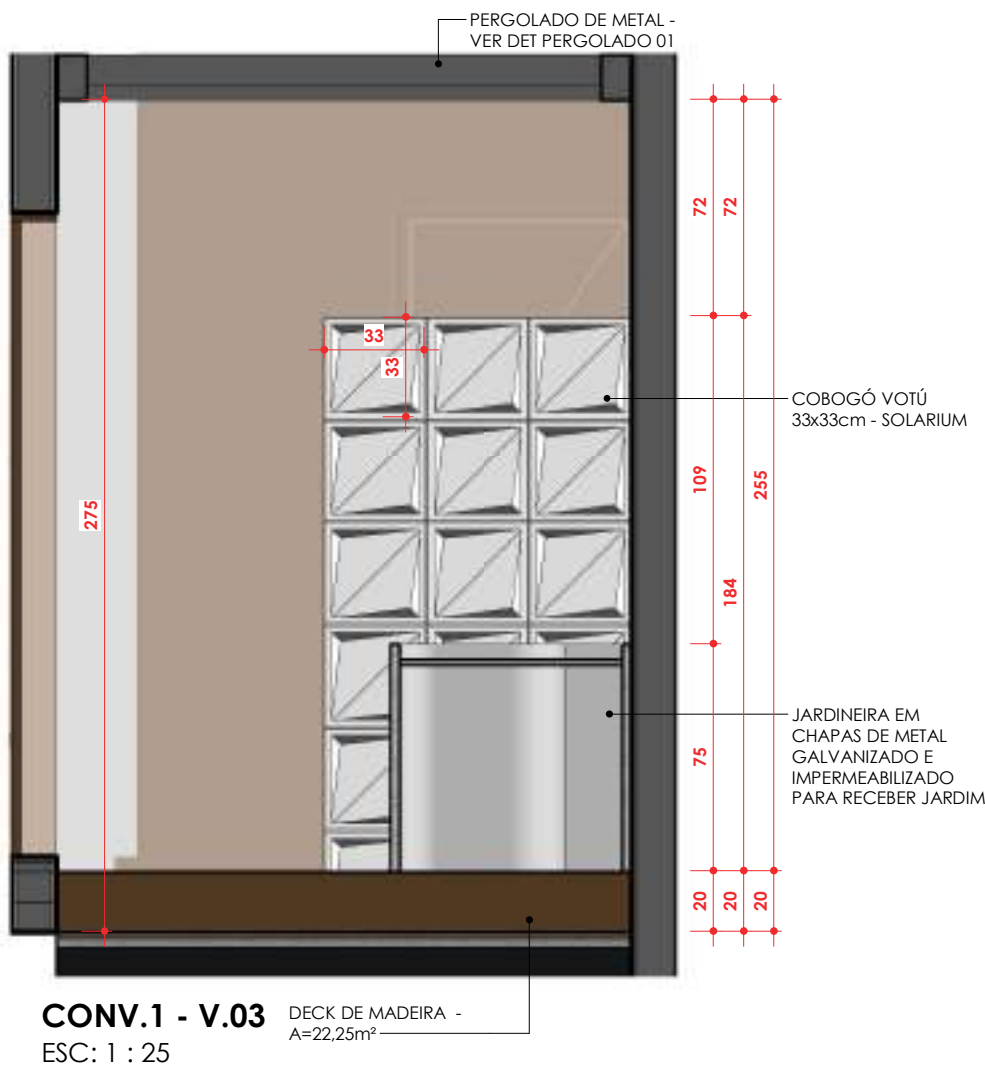

CONFERIR MEDIDAS NO LOCAL

Cliente:

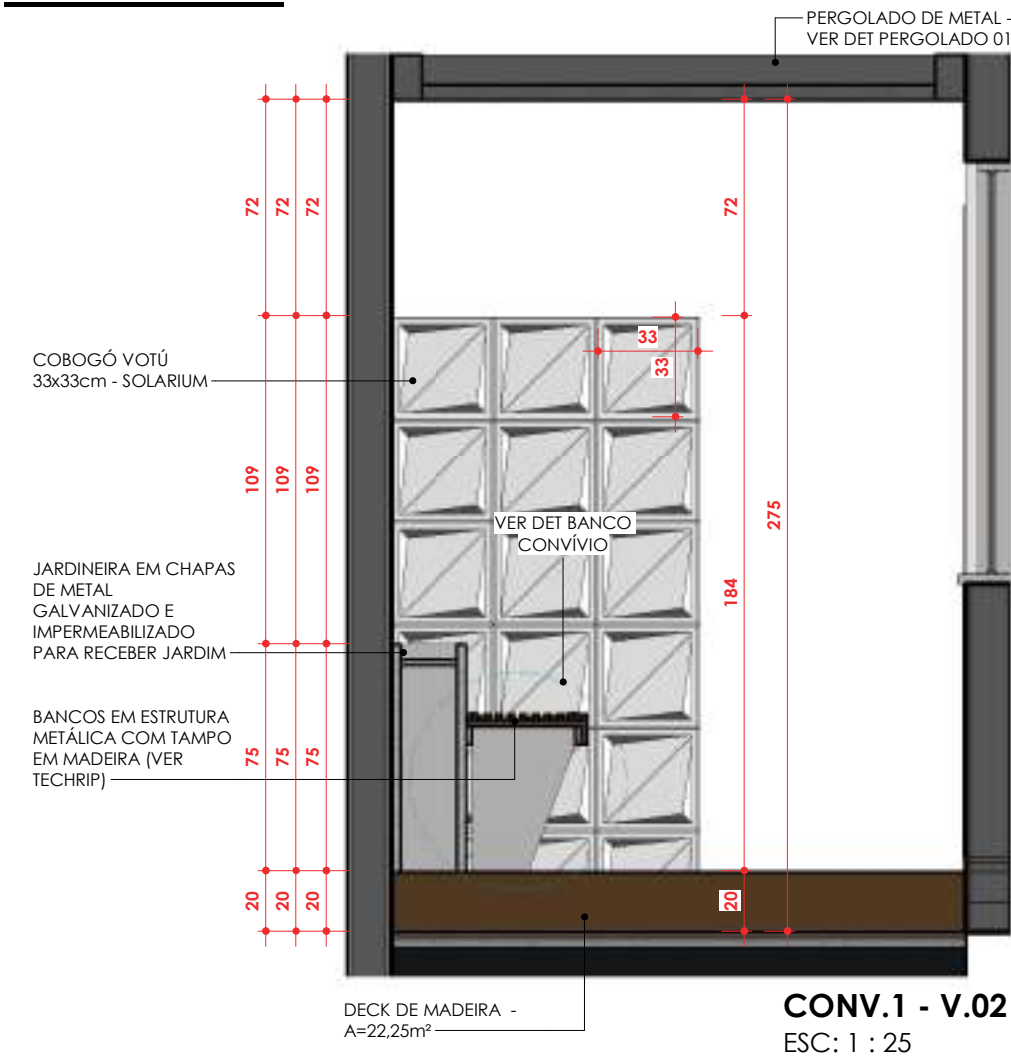

Conselho Regional de Administração - GO

Arquiteto Responsável:

Arq. JULIANNA BORGES (62) 99987-0833

Conteúdo :

CONVÍVIO 01

Arquivo:


\\192.168.3.200\viscatto dados\CLIENTES RISCATTO\CRA\CRA_rv00_rvt

D.15

Data : 11/04/2024 18:18:26

D.16

\\192.168.3.200\riscatto datos\CLIENTES RISCATTO\CRA\r00_rvt

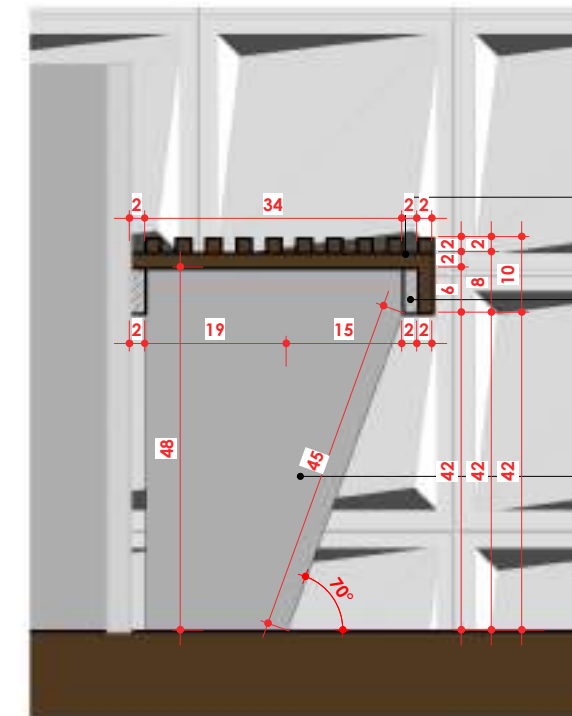

- TAMPO AMADEIRADO COM ASSENTO RIPADO (VER POSSIBILIDADE TECHRIP)
- ESTRUTURA METÁLICA PINTADA DE PRETO PARA FIXAÇÃO E SUSTENTAÇÃO DO TAMPO AMADEIRADO (VER POSSIBILIDADE TECHRIP)
- PÉS EM ESTRUTURA METÁLICA PINTADA DE PRETO FIXADO NO PISO



CONVÍVIO 01 - DET BANCO

Conselho Regional de Administração - GO


Arquiteto Responsável :
Arq. JULIANNA BORGES (62) 99987-0833

Cliente:

DET PERGOLADO 01




PERGOLADO 01 - PLANTA
ESC: 1 : 50

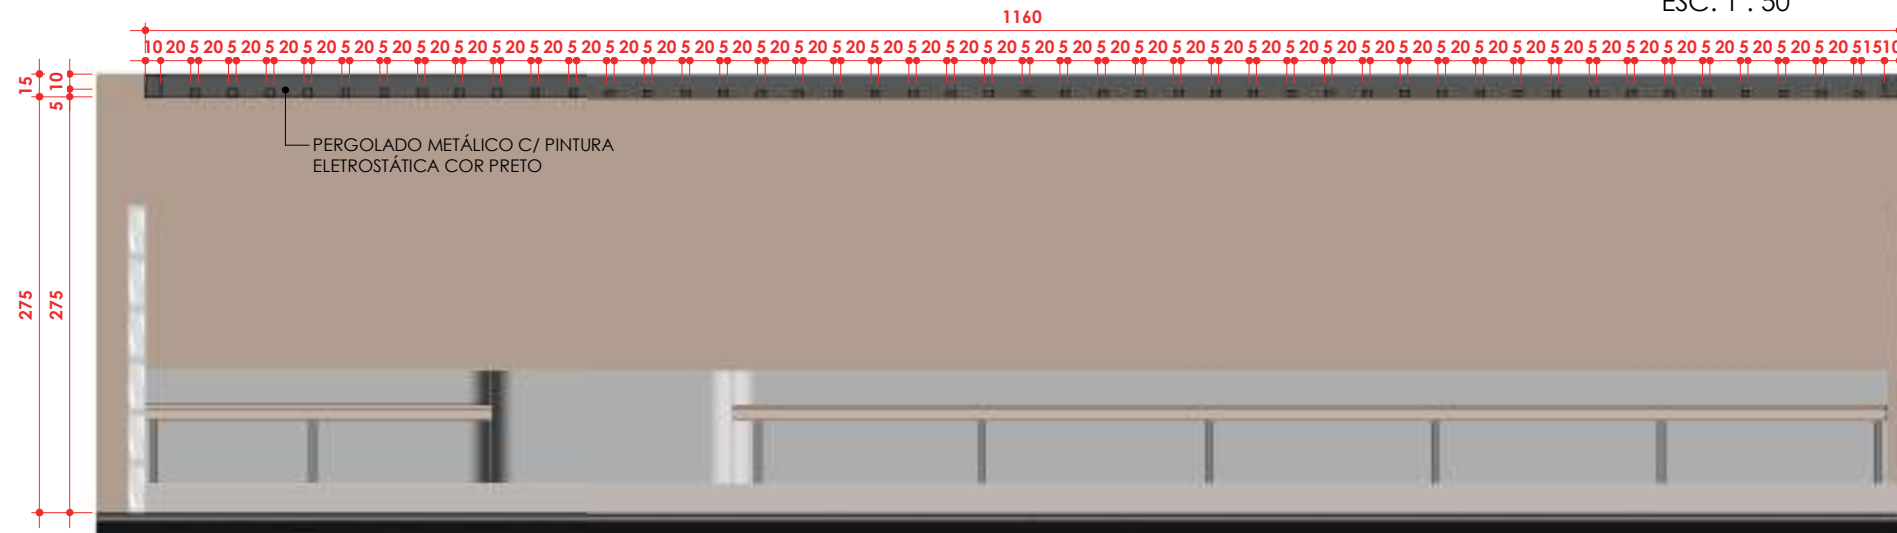

PERGOLADO 01 - V.01
ESC: 1 : 50



PERGOLADO 01 - V.02
ESC: 1 : 25

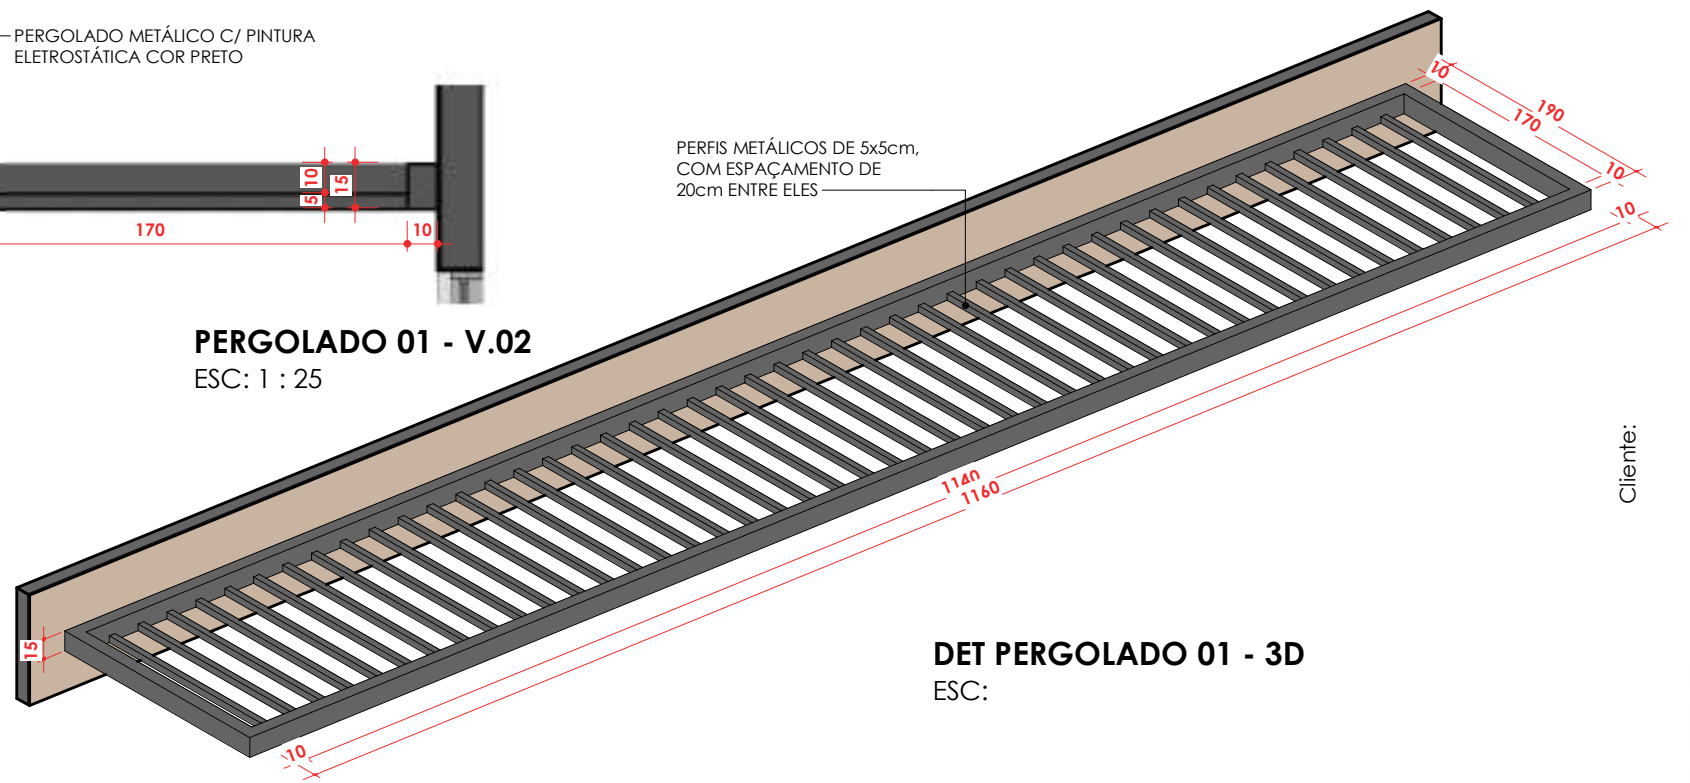

DET PERGOLADO 01 - 3D
ESC:

CONFERIR MEDIDAS NO LOCAL

Conteúdo:

DET PERGOLADO 01

Arquivo:

\\192.168.3.200\riscatto dados\CLIENTES RISCATTO\CRA\CRA_rv00_rvt

Conselho Regional de Administração - GO

Arquiteto Responsável:

Arq. JULIANNA BORGES (62) 99987-0833




Ben Group

D.17

Data: 11/04/2024 18:18:30

CONVÍVIO 02

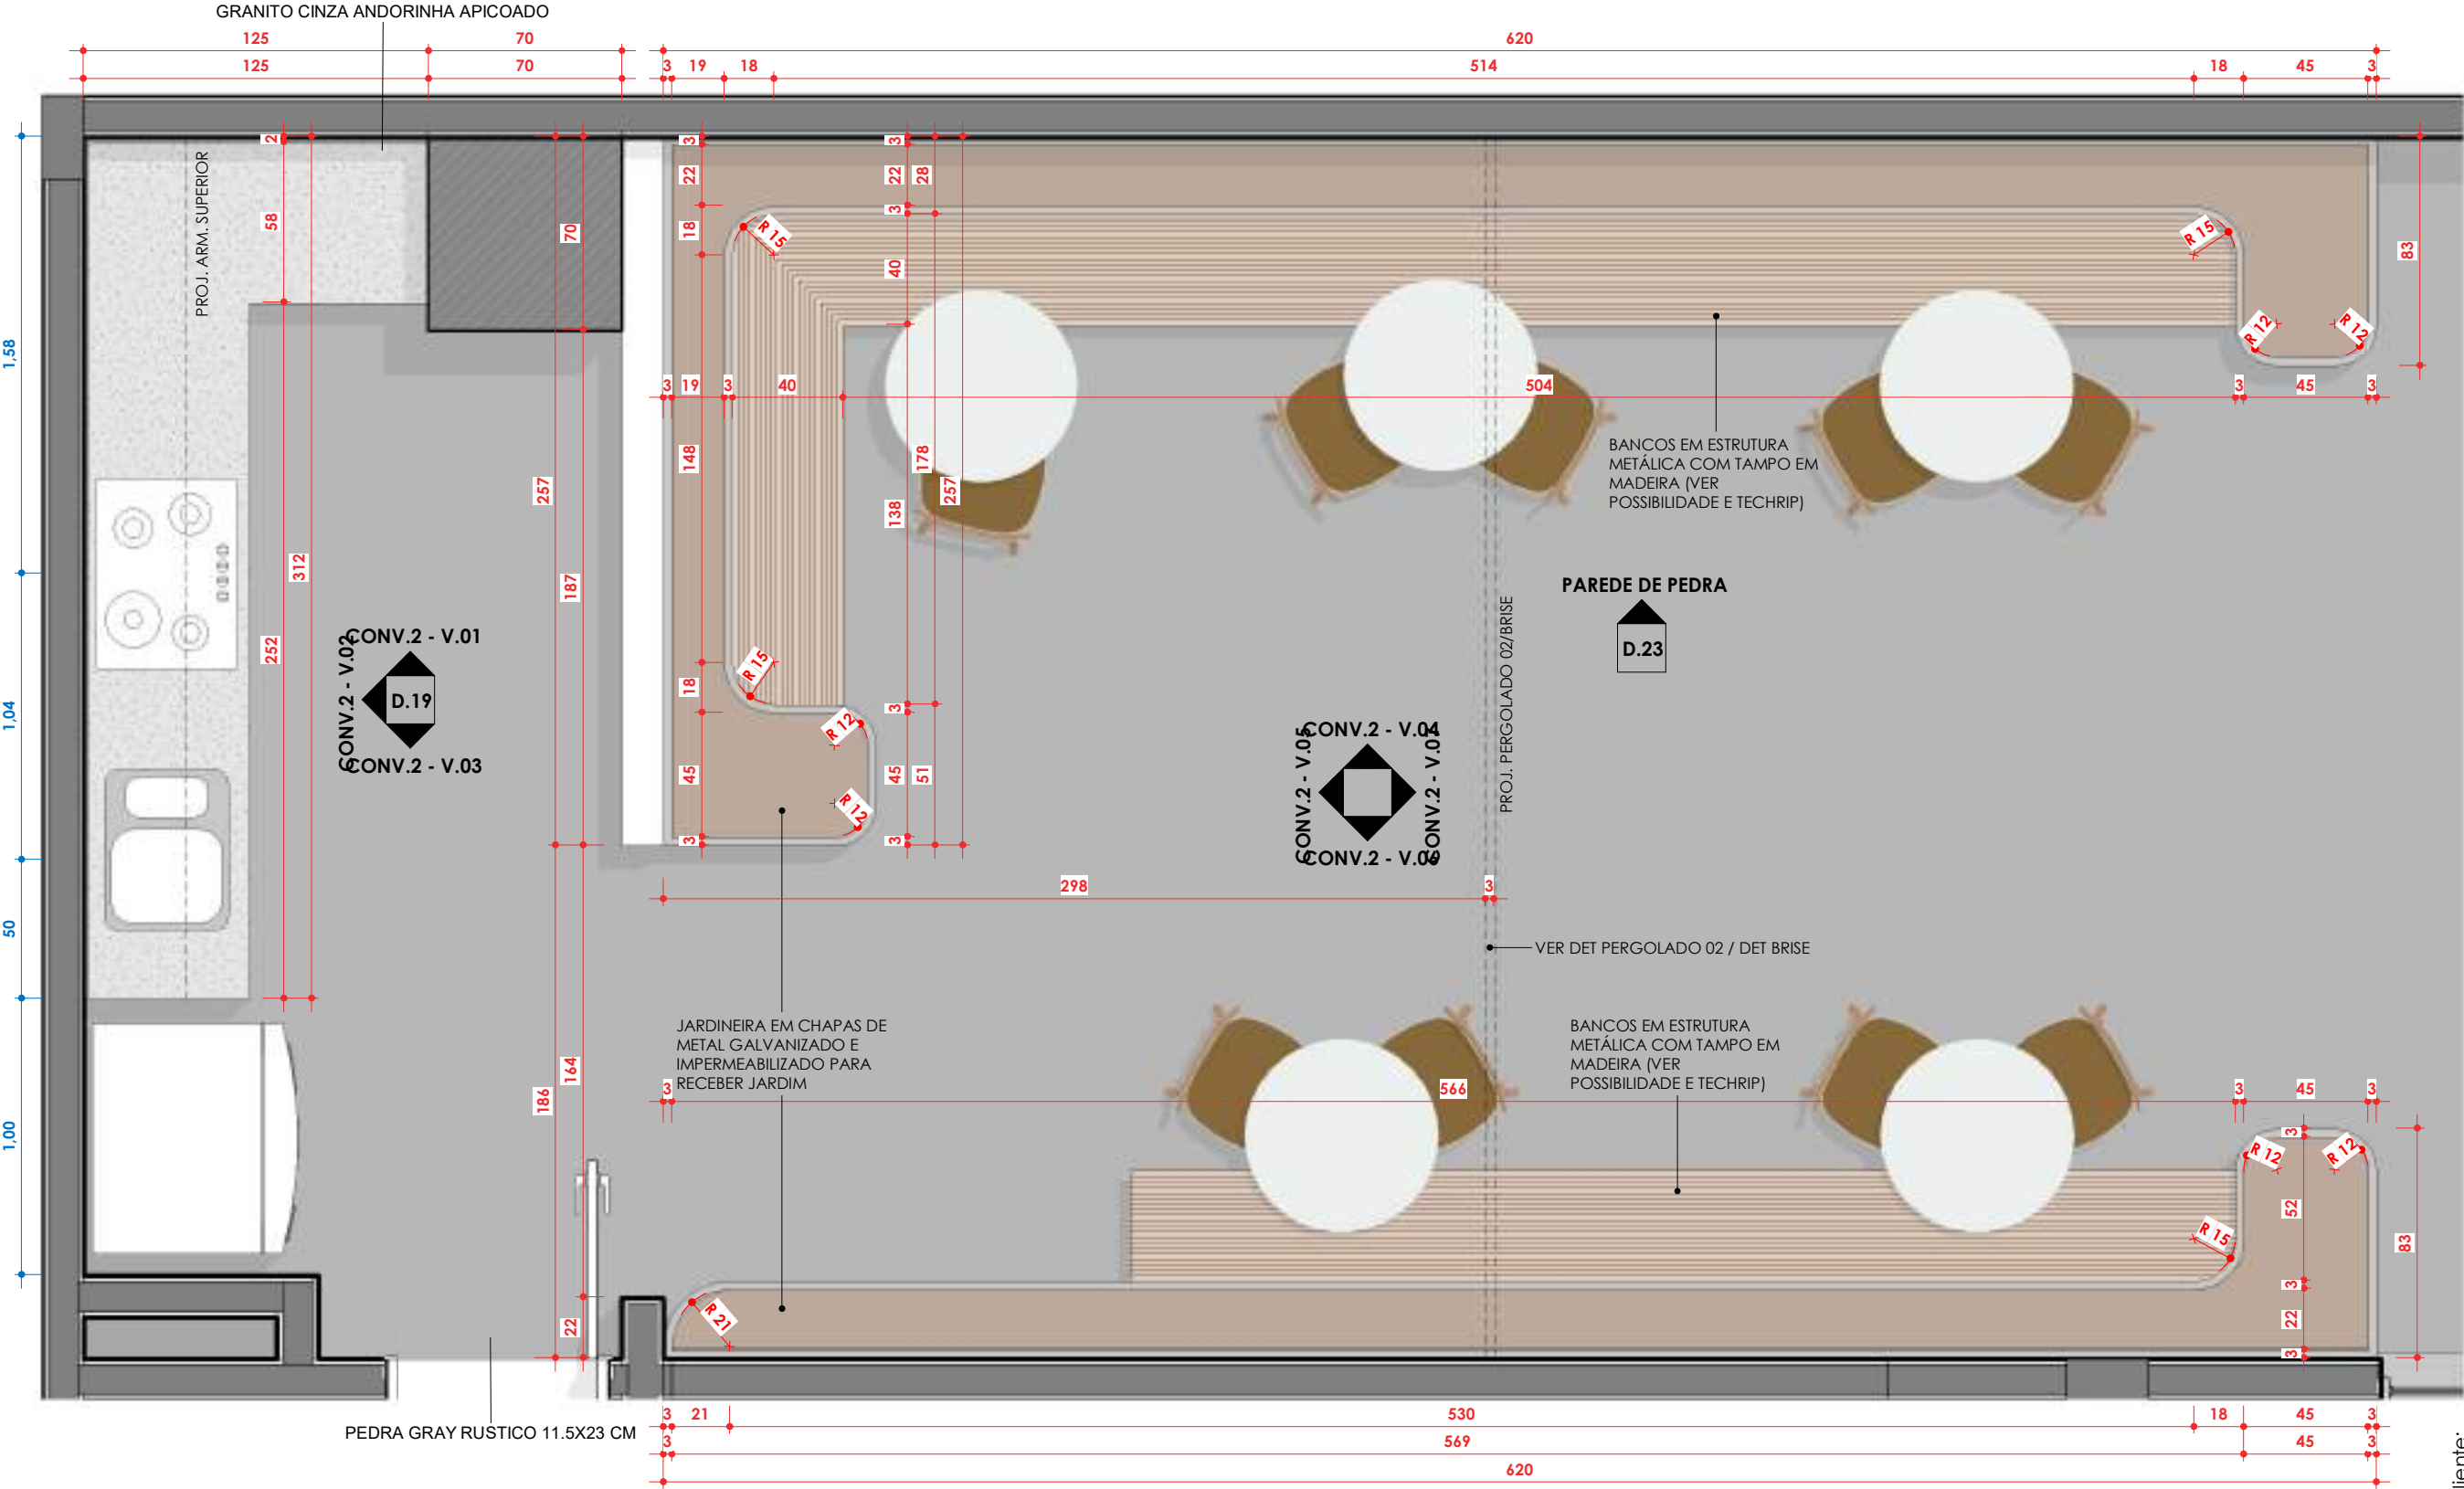

CONVÍVIO 02 - PLANTA
ESC: 1 : 25

CONFERIR MEDIDAS NO LOCAL

Cliente:

Conteúdo :

CONVÍVIO 02

Arquivo:

\\192.168.3.200\viscatto dados\CLIENTES RISCATTO\CRA\CRA_rv00_rvt

Data : 11/04/2024 18:18:32







Conselho Regional de Administração - GO

Arquiteto Responsável :


Arq. JULIANNA BORGES (62) 99987-0833

D.18

CONVÍVIO 02

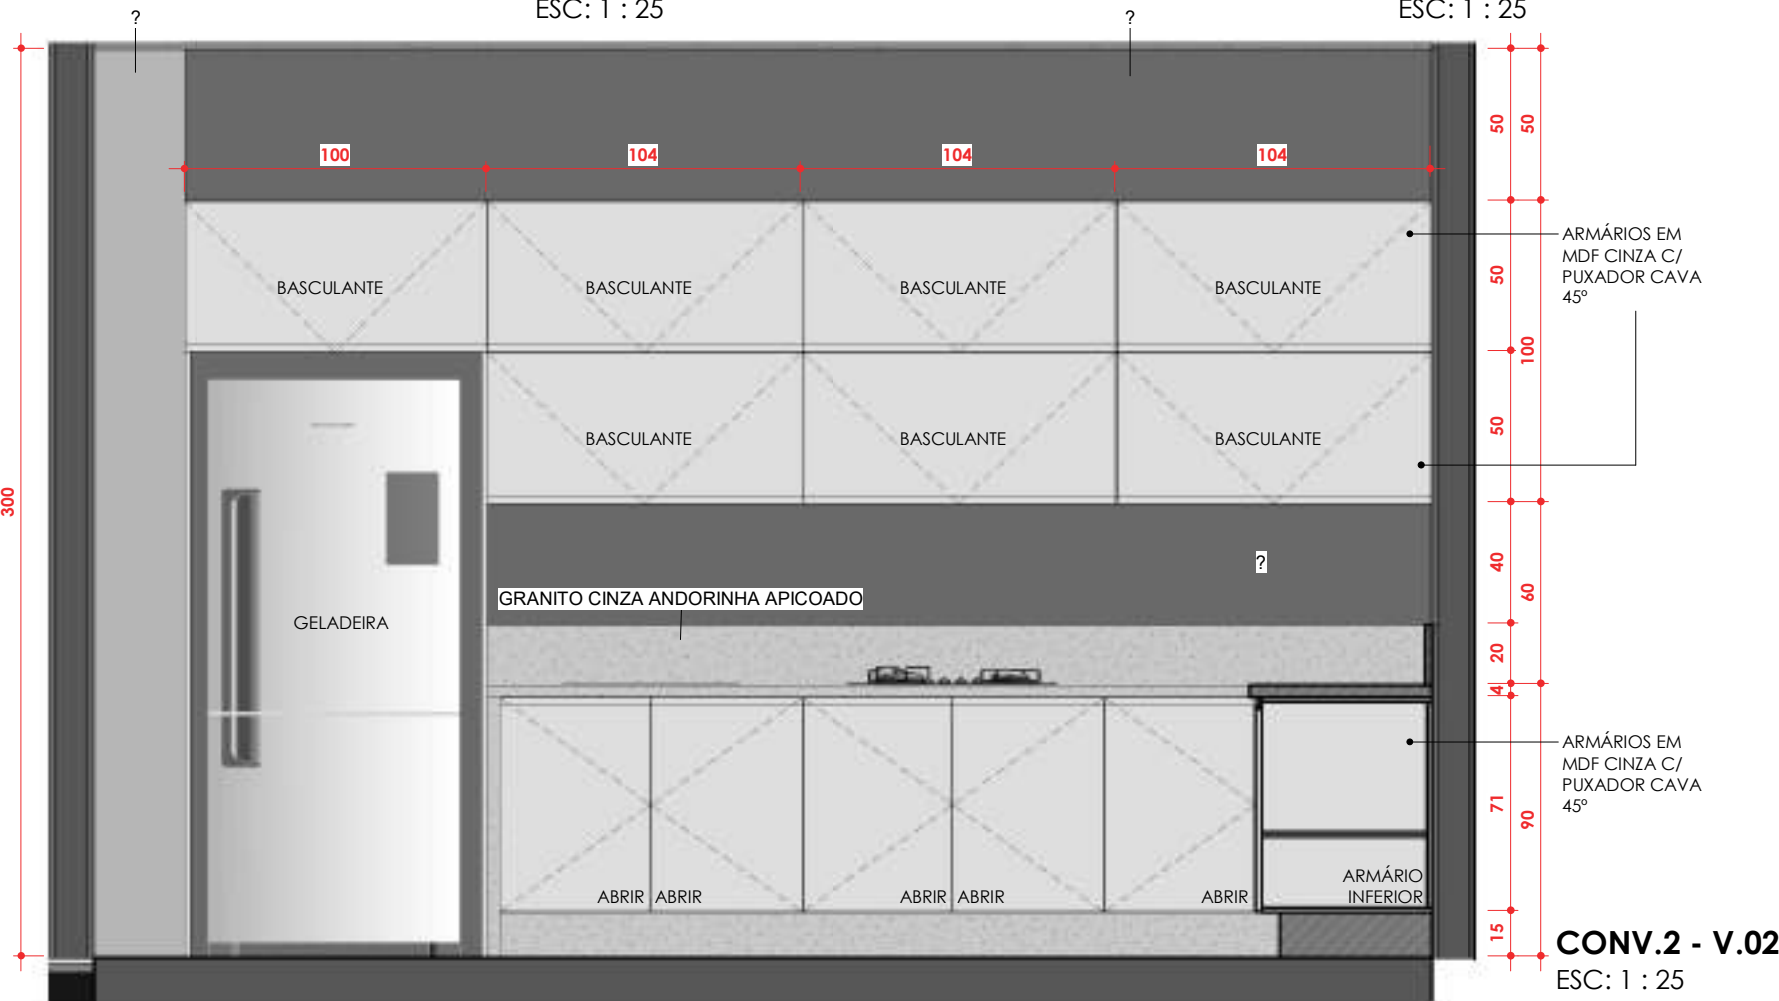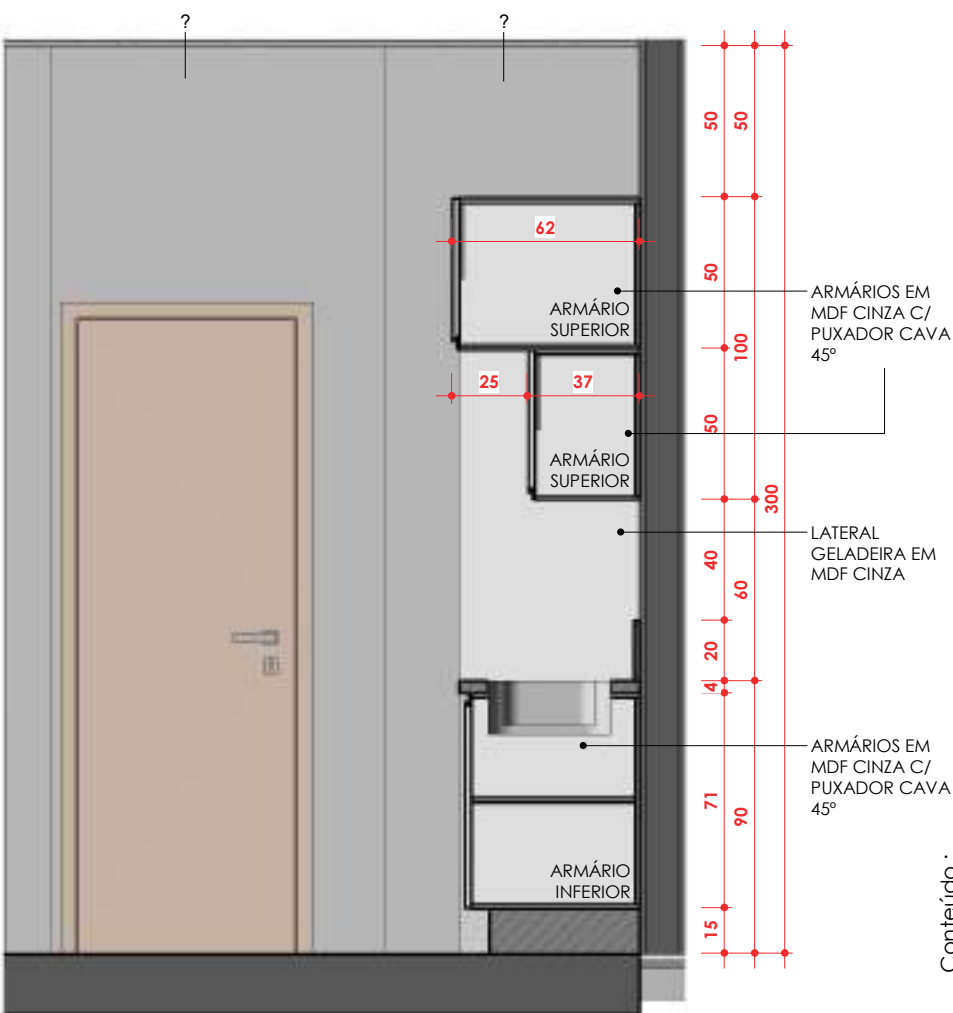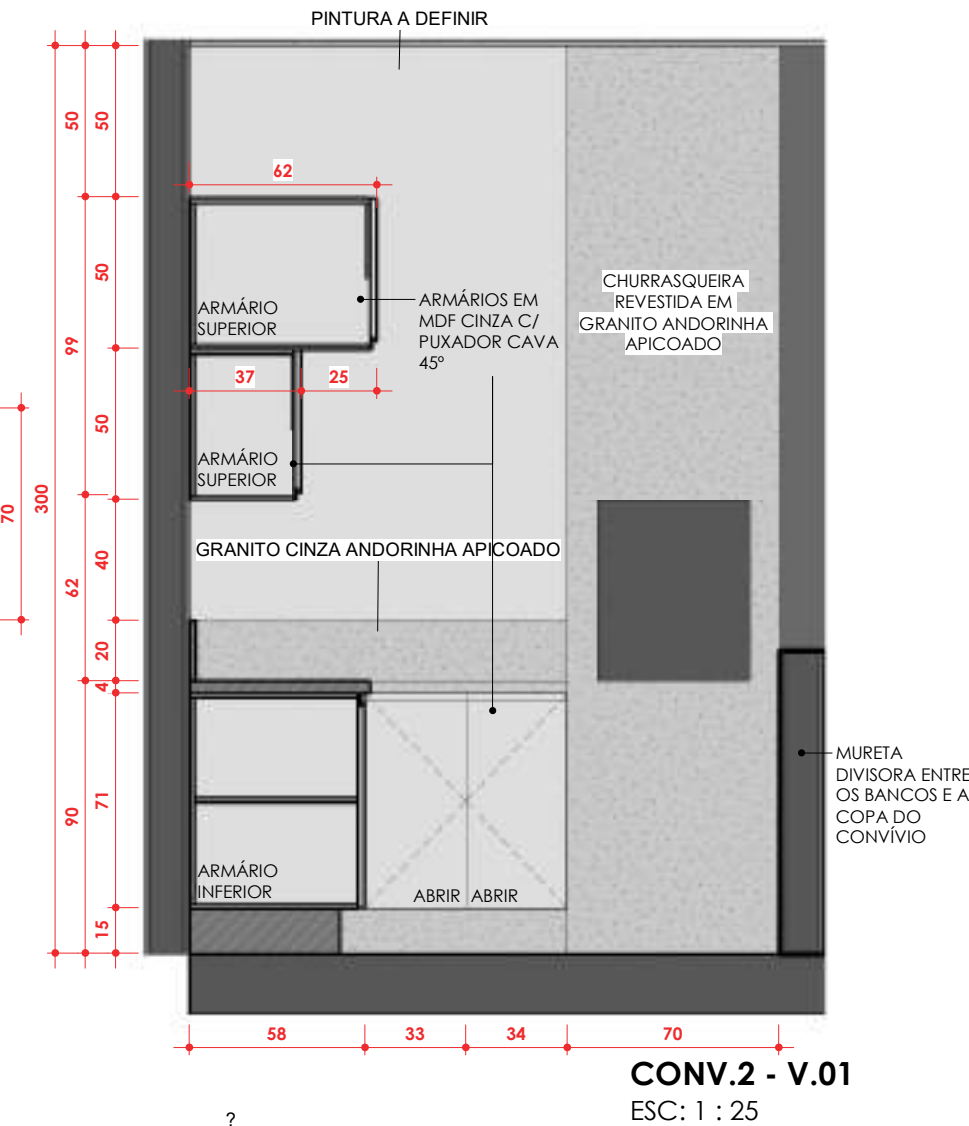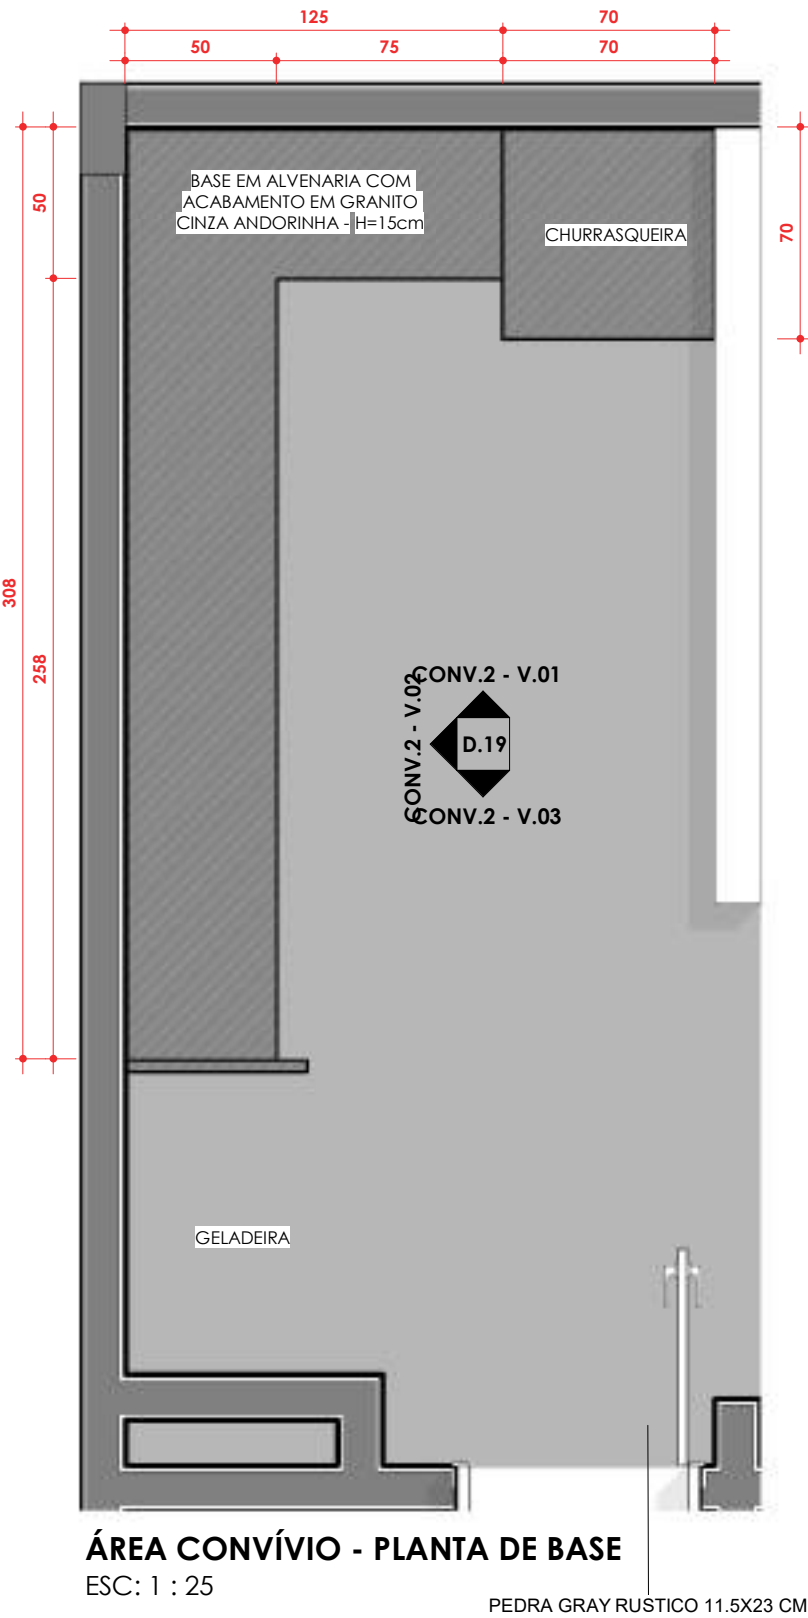

CONVÍVIO 02

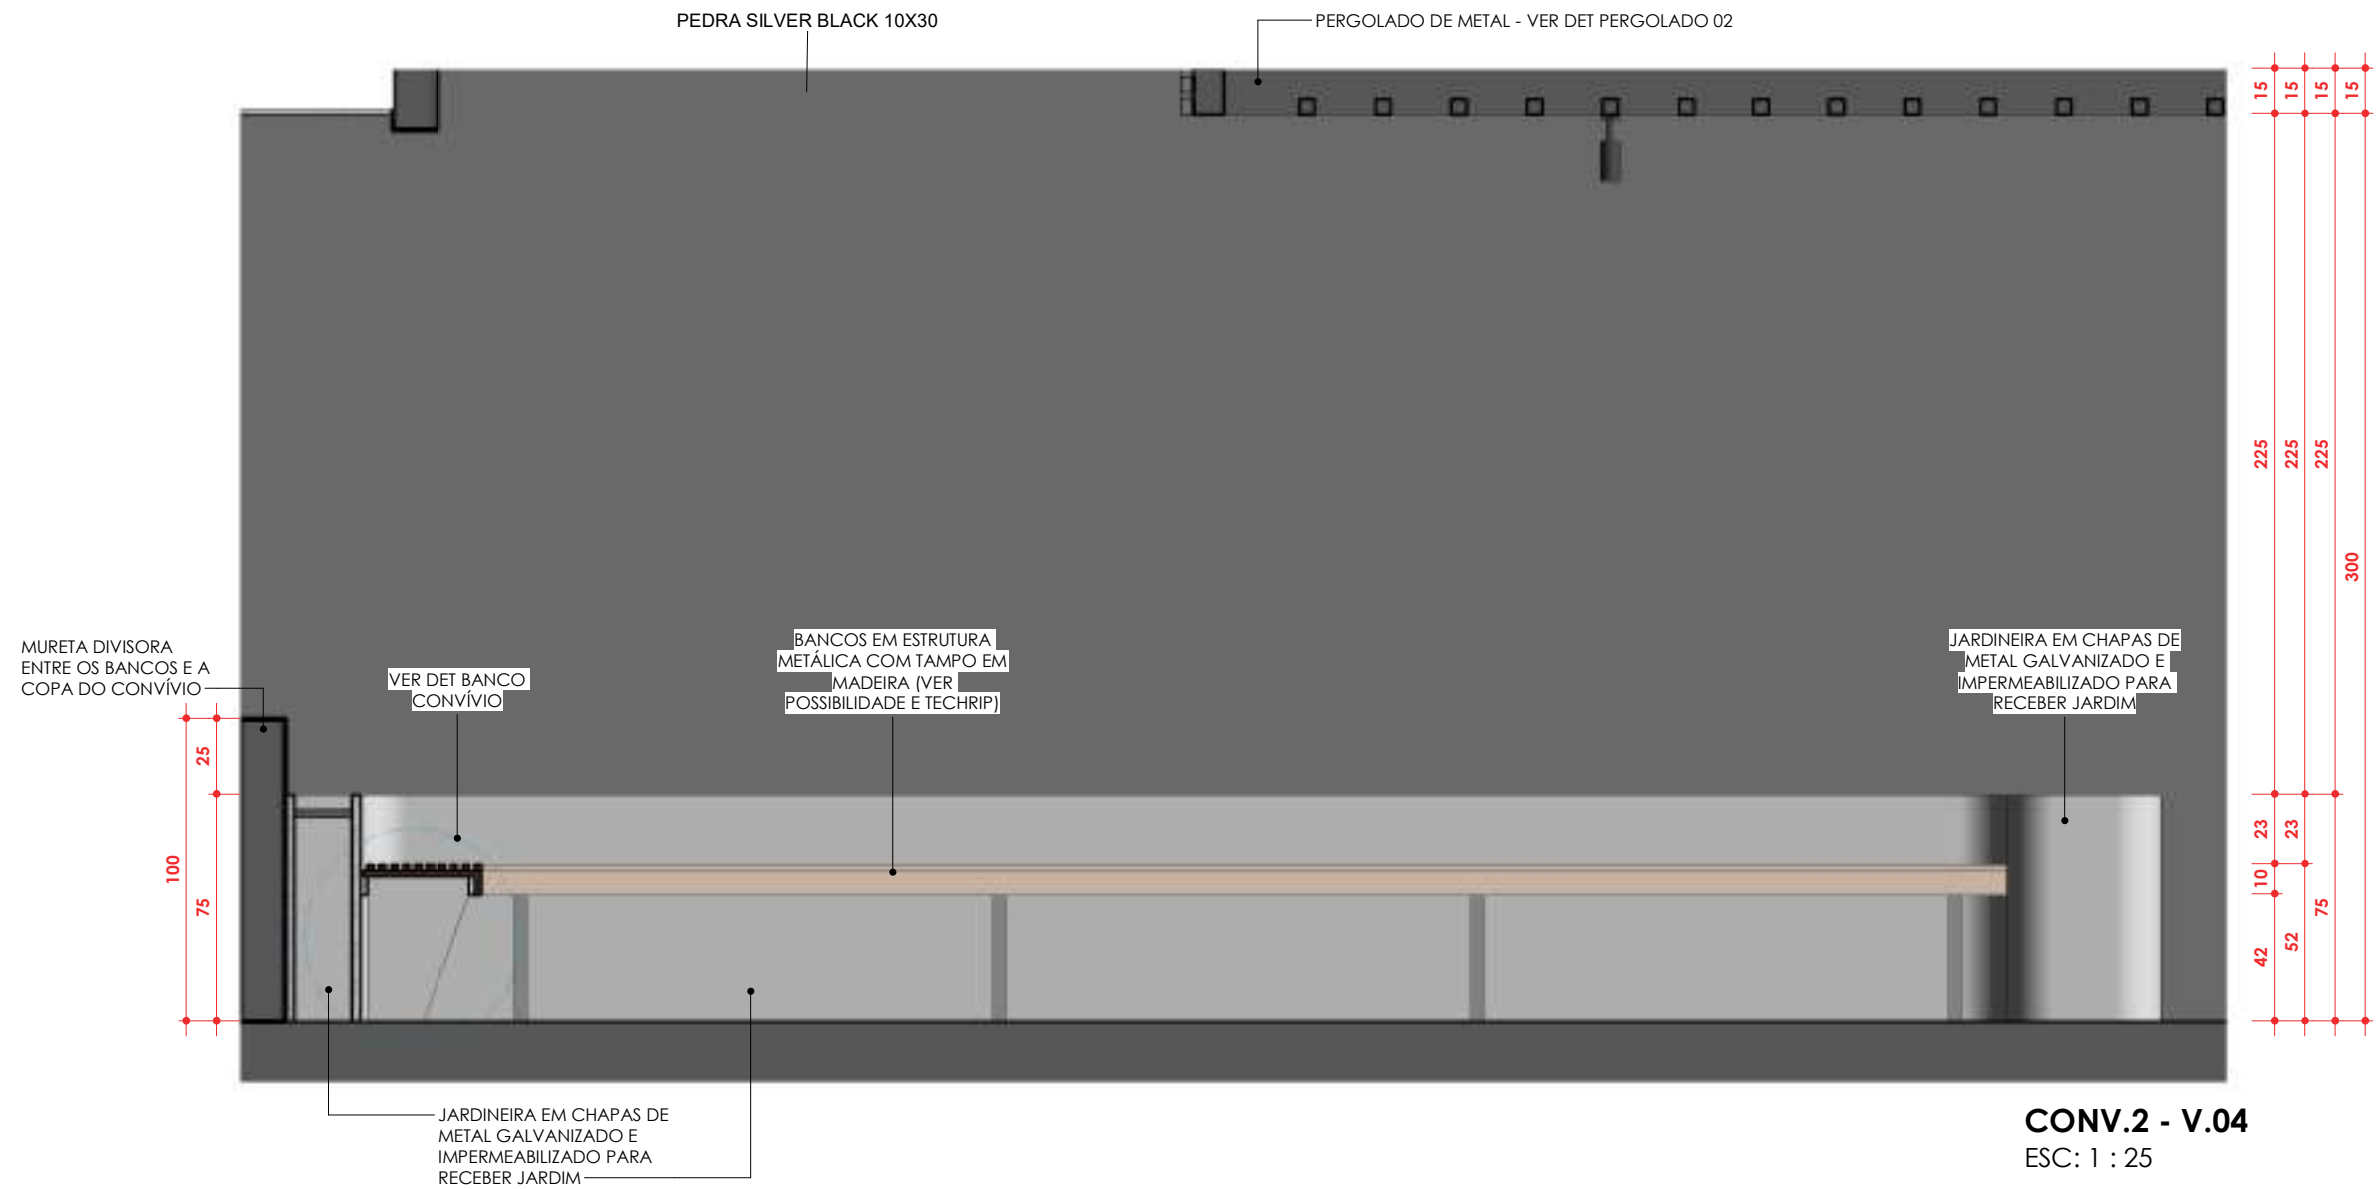

CONFERIR MEDIDAS NO LOCAL

Cliente:



Conselho Regional de Administração - GO

Arquiteto Responsável:

Arq. JULIANNA BORGES (62) 99987-0833

Conteúdo:

CONVÍVIO 02


Arquivo:

\\192.168.3.200\viscatto dados\CLIENTES RISCATTO\CRA\CRA_rv00_rvt


D.20

Data: 11/04/2024 18:18:34

CONVÍVIO 02

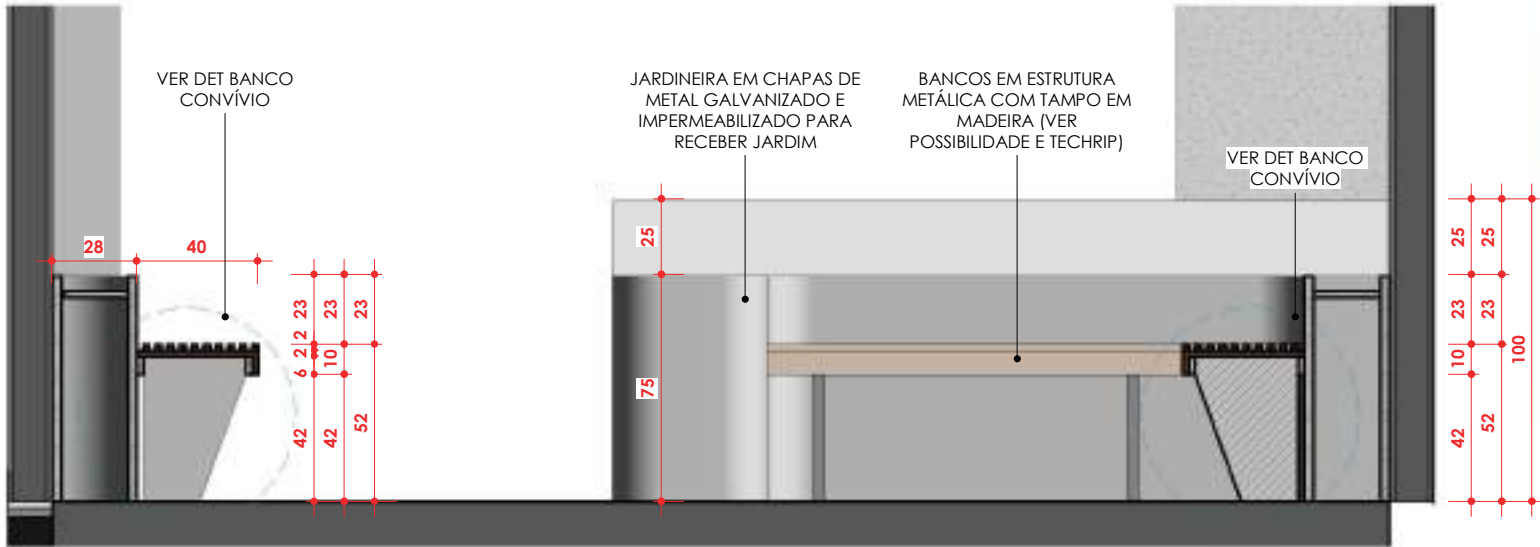

CONV.2 - V.05
ESC: 1 : 25

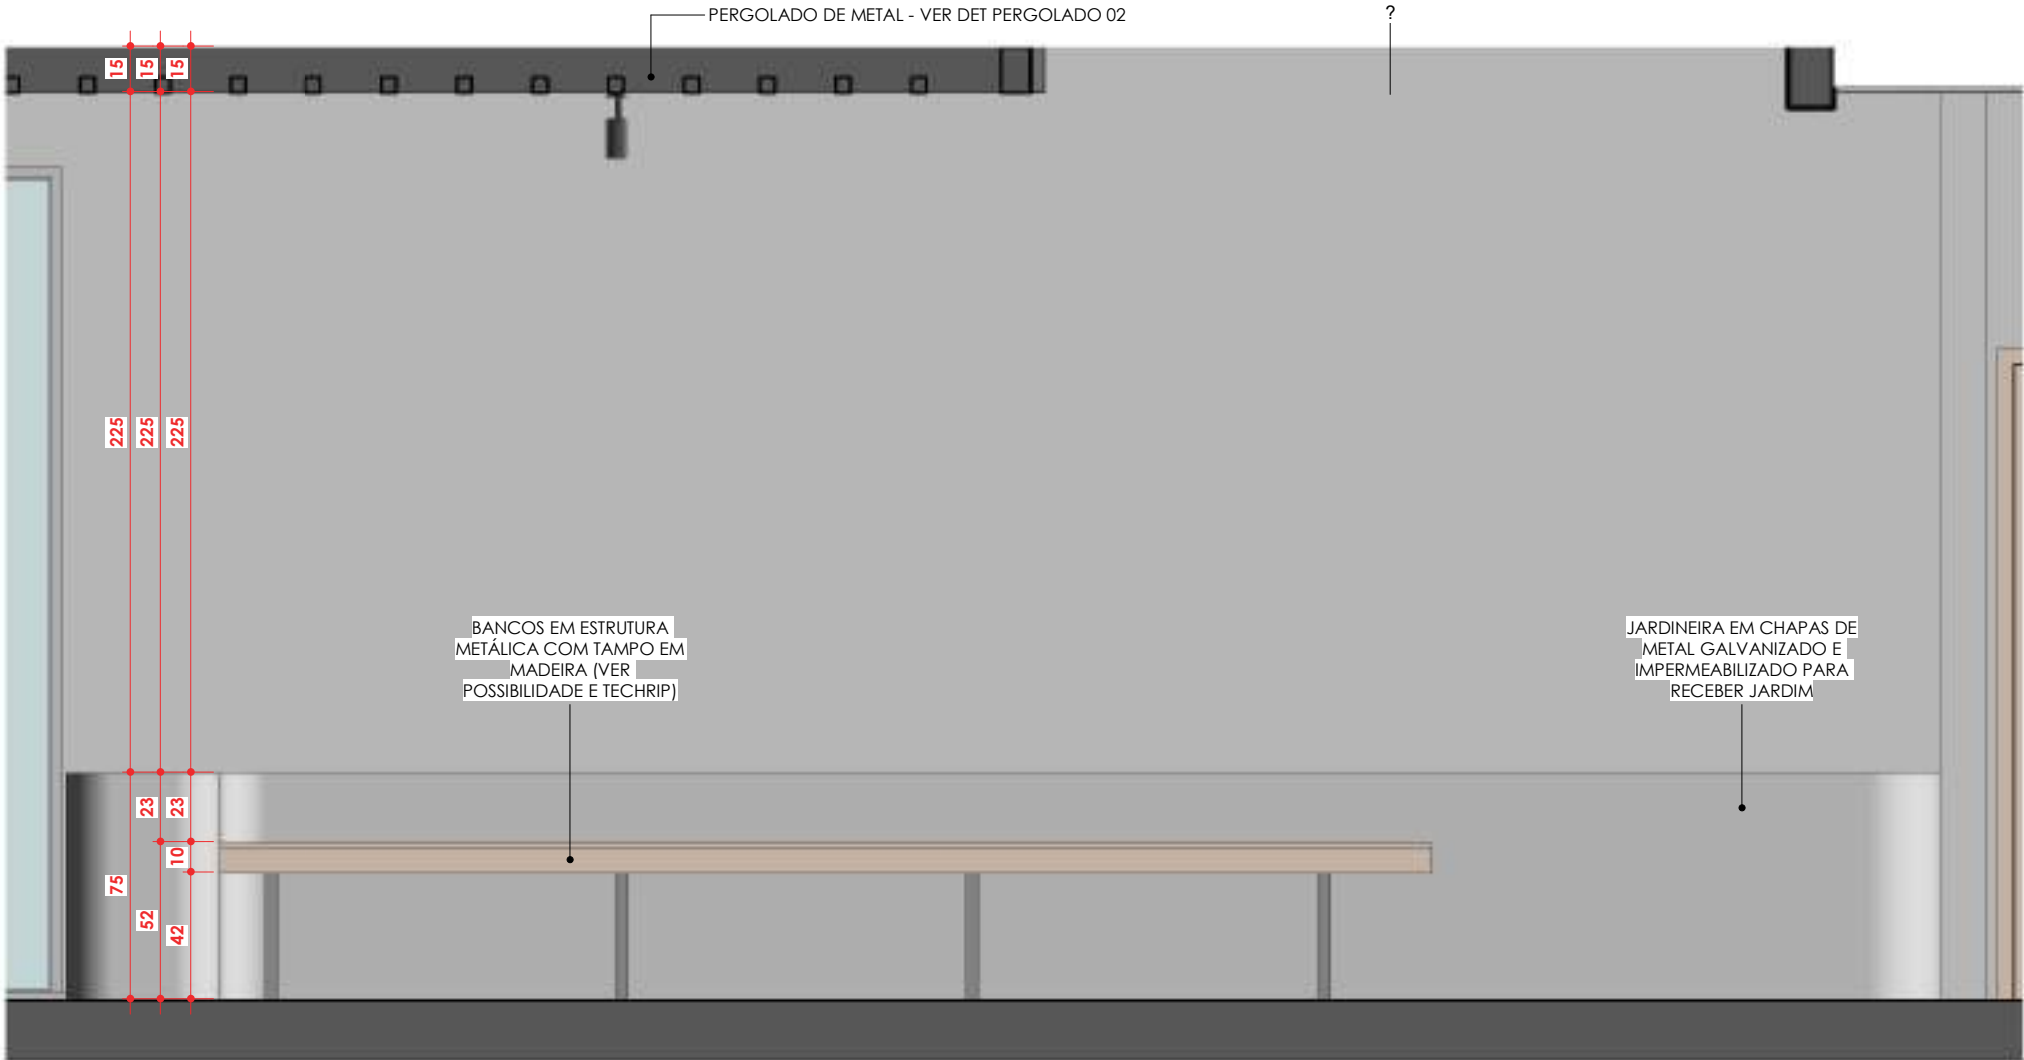

CONV.2 - V.06
ESC: 1 : 25

CONFERIR MEDIDAS NO LOCAL

Conteúdo :
CONVÍVIO 02
Arquivo:
\\192.168.3.200\risatto dados\CLIENTES RISCATTO\CRA\CRA_rv00_rvt



Cliente:
Conselho Regional de Administração - GO
Arquiteto Responsável :
Arq. JULIANNA BORGES (62) 99987-0833



D.21

Data : 11/04/2024 18:18:35



CONVÍVIO 02 - DET BANCO

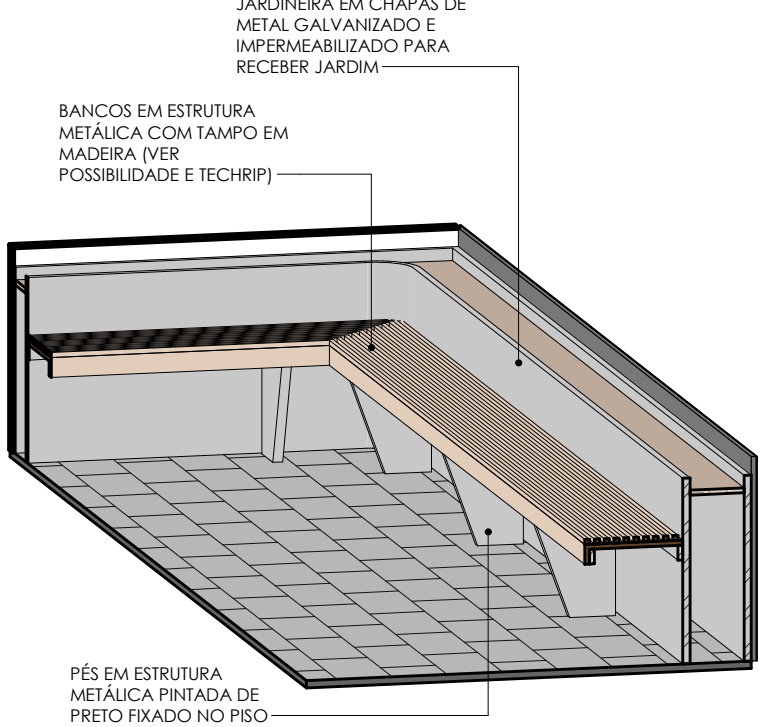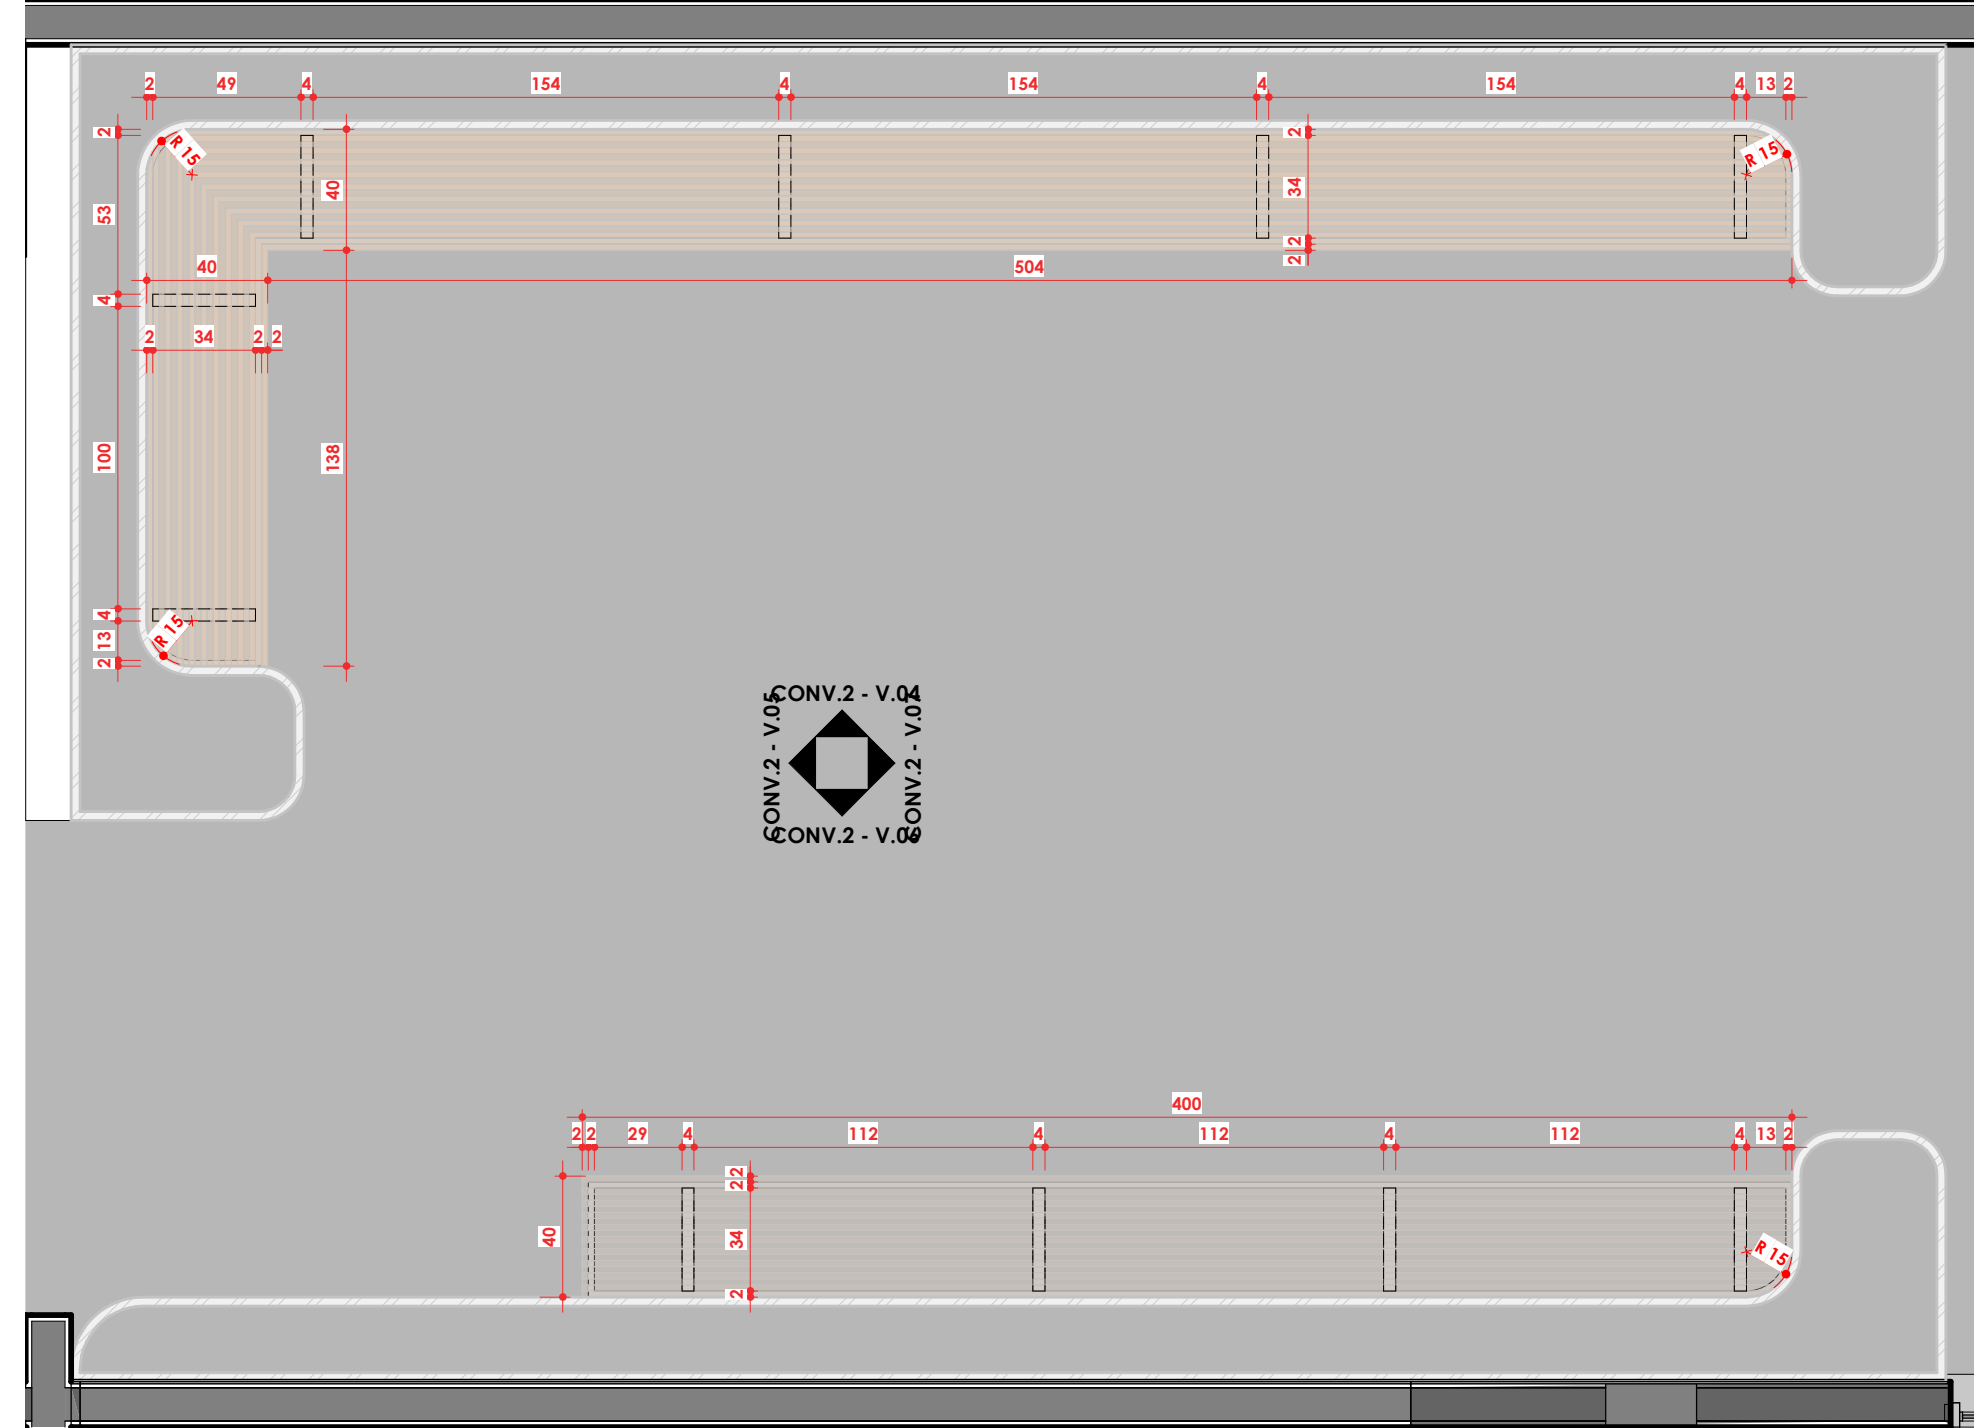


DET BANCO 02 - 3D
ESC:



BANCO CONV. 02 - PLANTA
ESC: 1 : 25

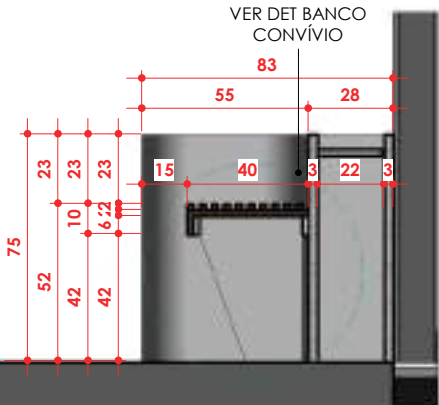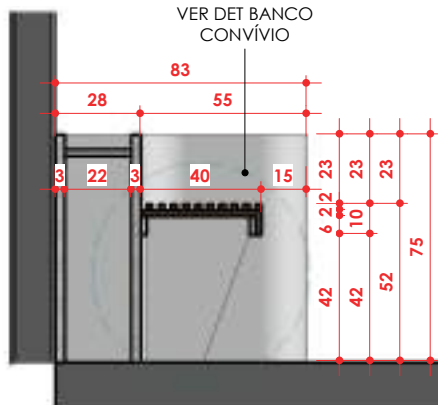

CONV.2 - V.07
ESC: 1 : 25

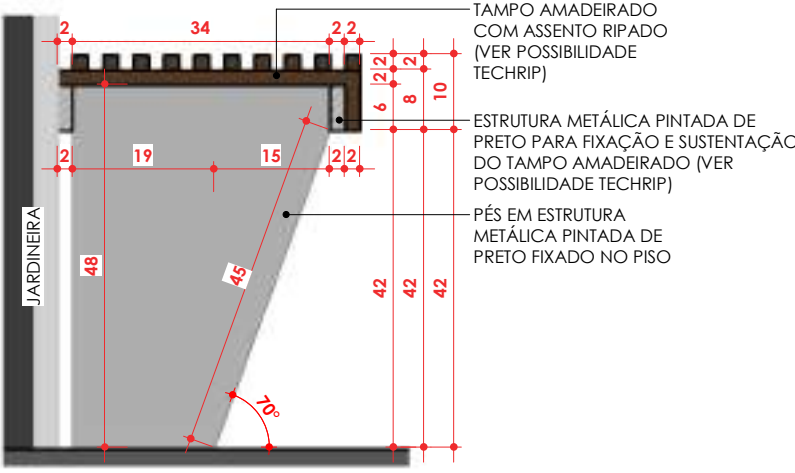


DET BANCO CONVÍVIO 02
ESC: 1 : 10

CONFERIR MEDIDAS NO LOCAL

PAREDE DE PEDRA - CONVÍVIO 02



PAREDE DE PEDRA
ESC: 1 : 50

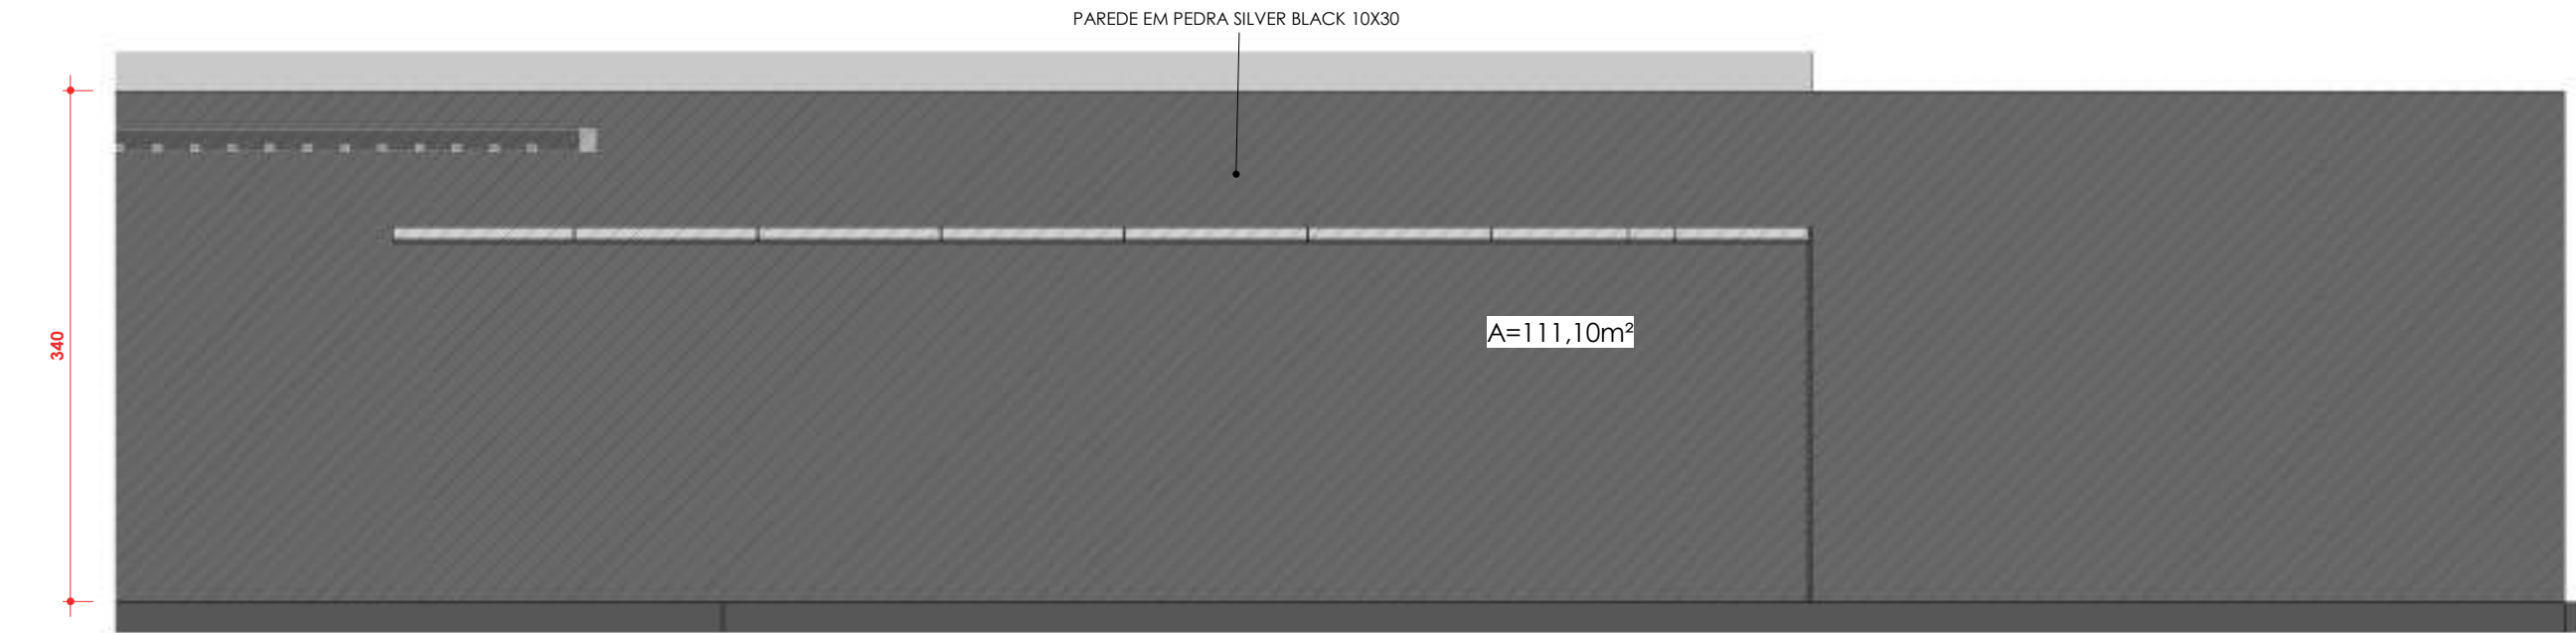

PAREDE DE PEDRA
ESC: 1 : 50



CONFERIR MEDIDAS NO LOCAL

Cliente:



Conselho Regional de Administração - GO

Arquiteto Responsável:

Arq. JULIANNA BORGES (62) 99987-0833

Conteúdo:

PAREDE DE PEDRA - CONVÍVIO 02


Arquivo:

\\192.168.3.200\viscatto dados\CLIENTES RISCATTO\CRA\CRA_rv00_rvt


D.23

Data: 11/04/2024 18:18:39

DET PERGOLADO 02

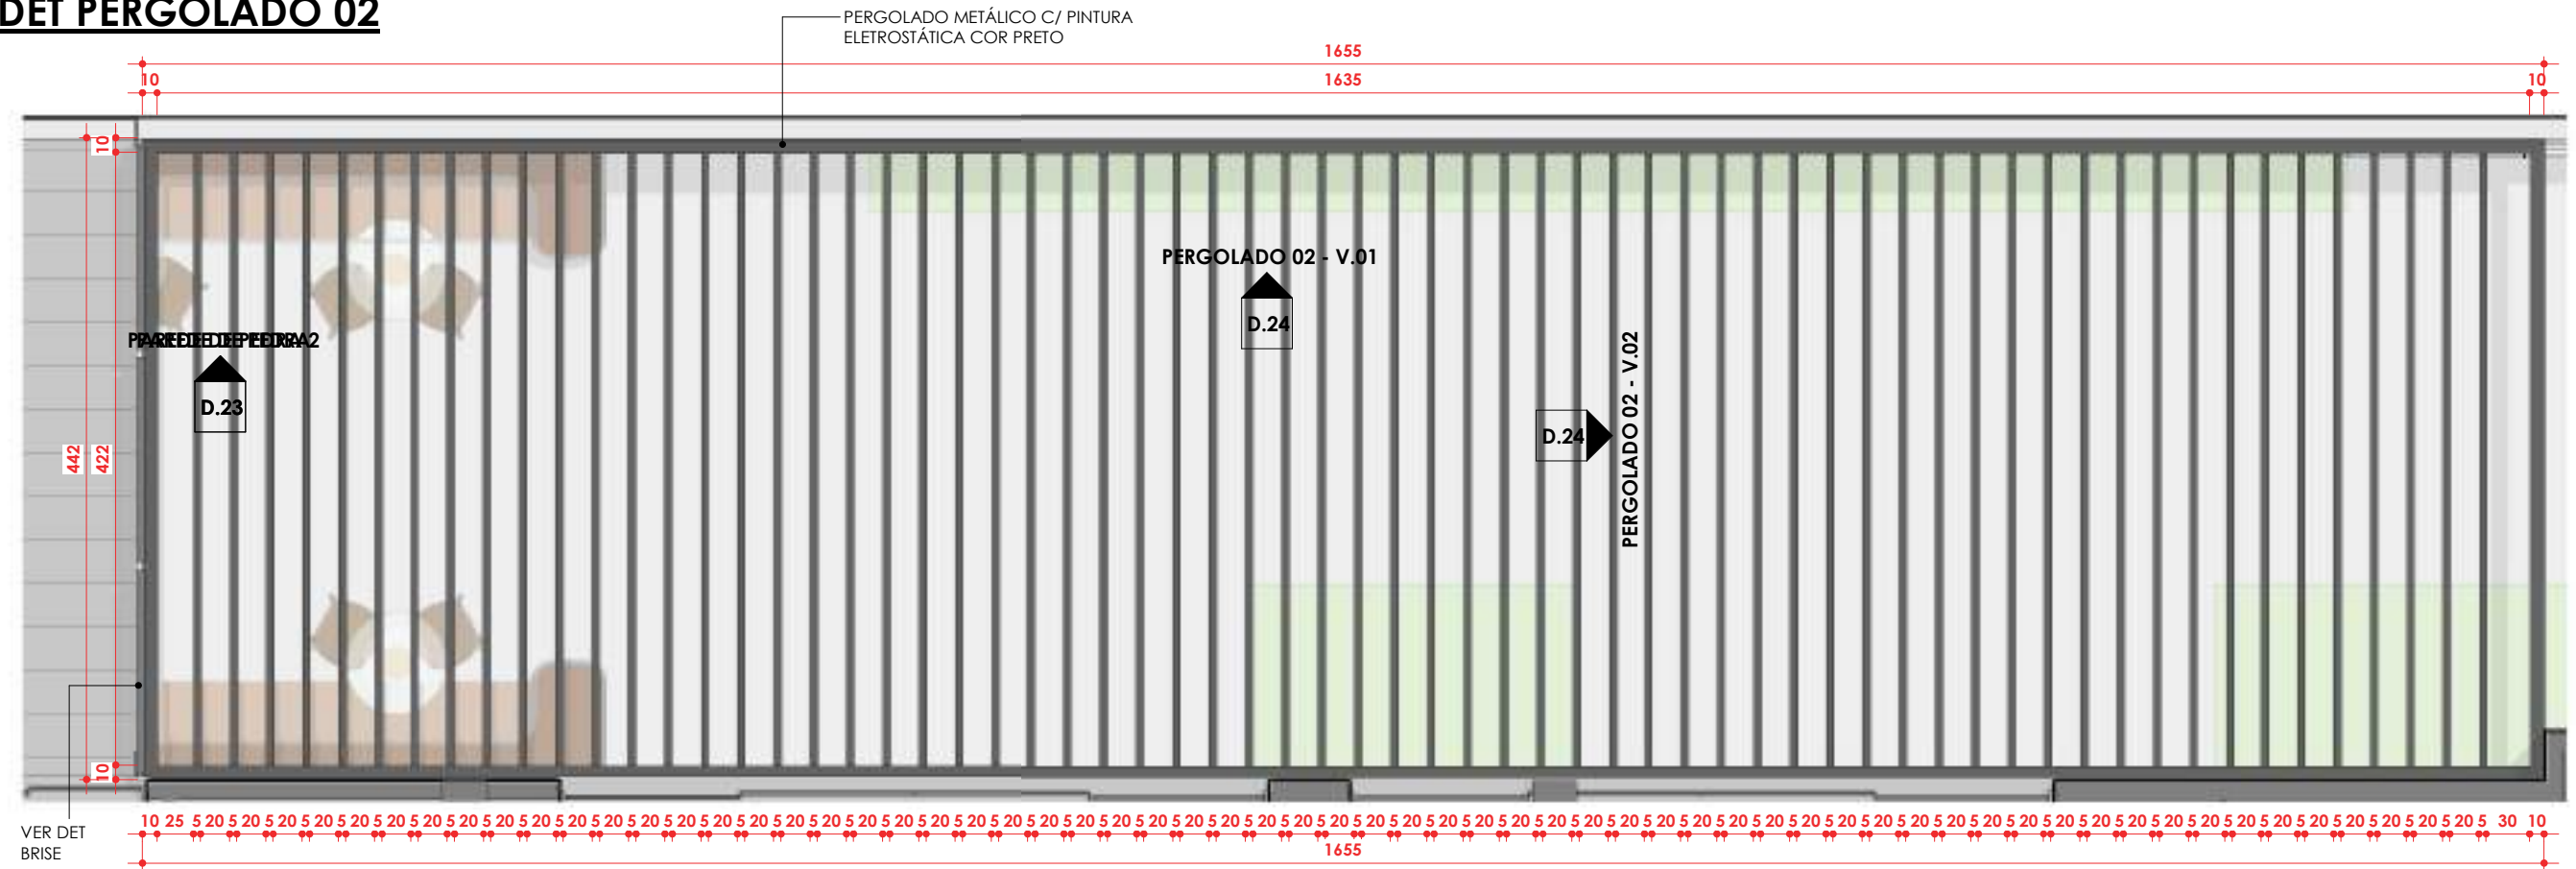


PERGOLADO 02 - PLANTA
ESC: 1 : 50

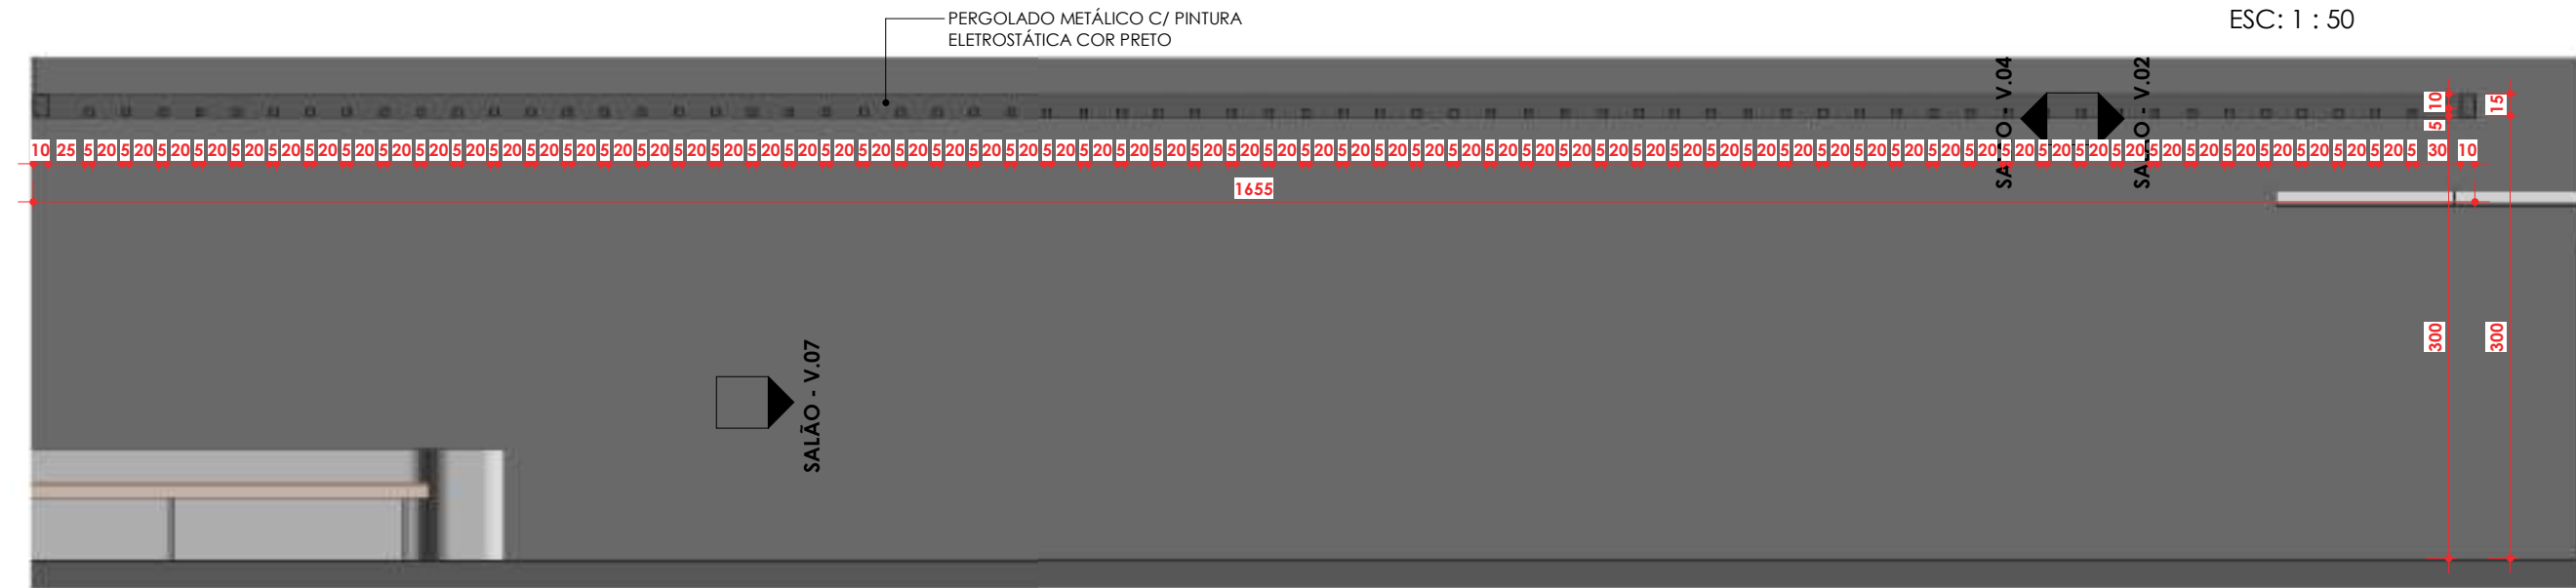

PERGOLADO 02 - V.01
ESC: 1 : 50



PERGOLADO 02 - V.02
ESC: 1 : 50

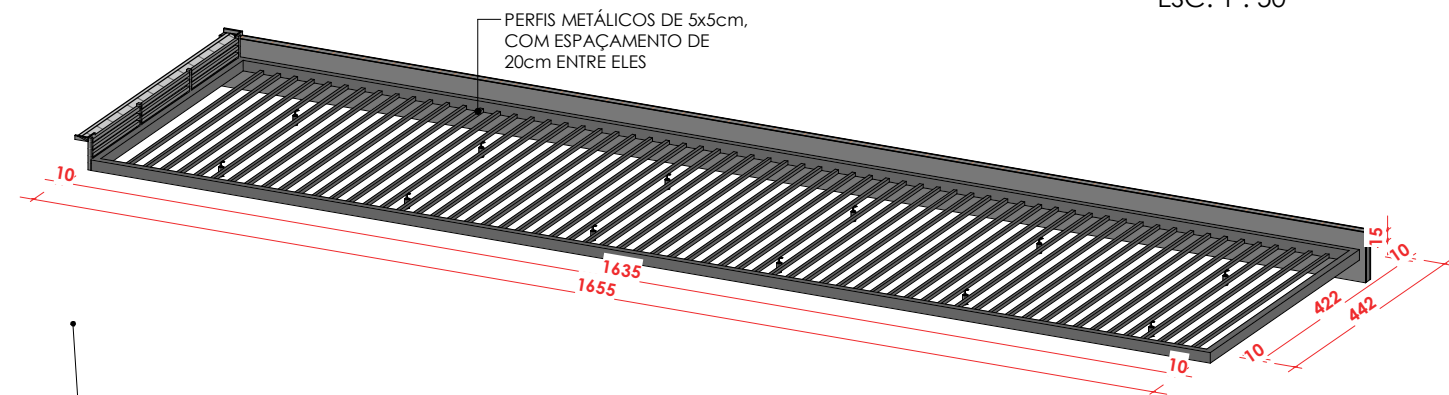

PERGOLADO
METÁLICO C/ PINTURA
ELETROSTÁTICA COR
PRETO

DET PERGOLADO 02 - 3D

ESC:

CONFERIR MEDIDAS NO LOCAL

Conteúdo:

DET PERGOLADO 02

Arquivo:

\\192.168.3.200\riscatto dados\CLIENTES RISCATTO\CRA\CRA_rv00_.rvf

Conselho Regional de Administração - GO

Arquiteto Responsável:

Arq. JULIANNA BORGES (62) 99987-0833


Cliente:



D.24


Data : 11/04/2024 18:18:41

DET BRISE

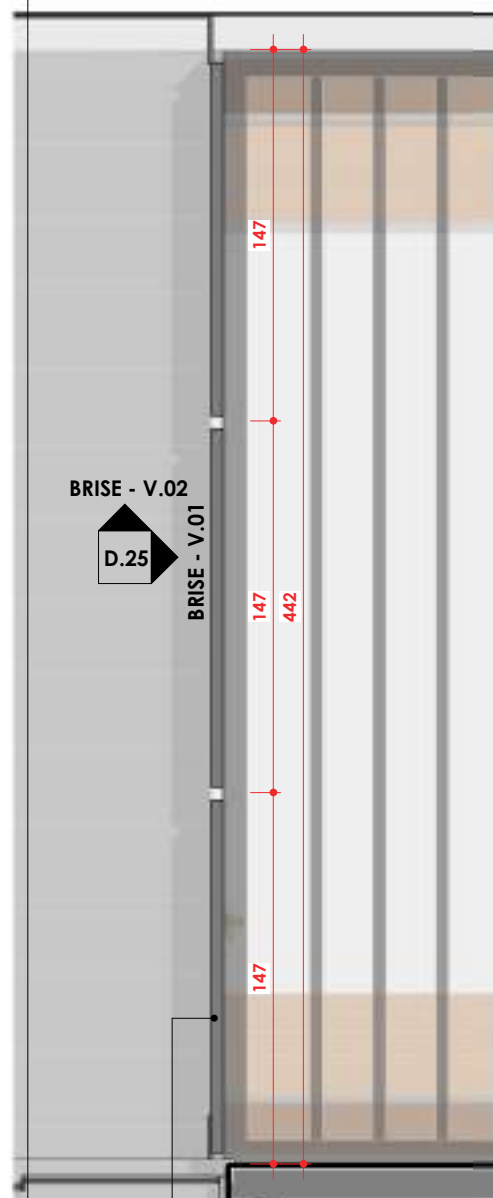


BRISE - PLANTA
ESC:1 : 30

BRISE METÁLICA C/ PINTURA
ELETROSTÁTICA COR PRETO

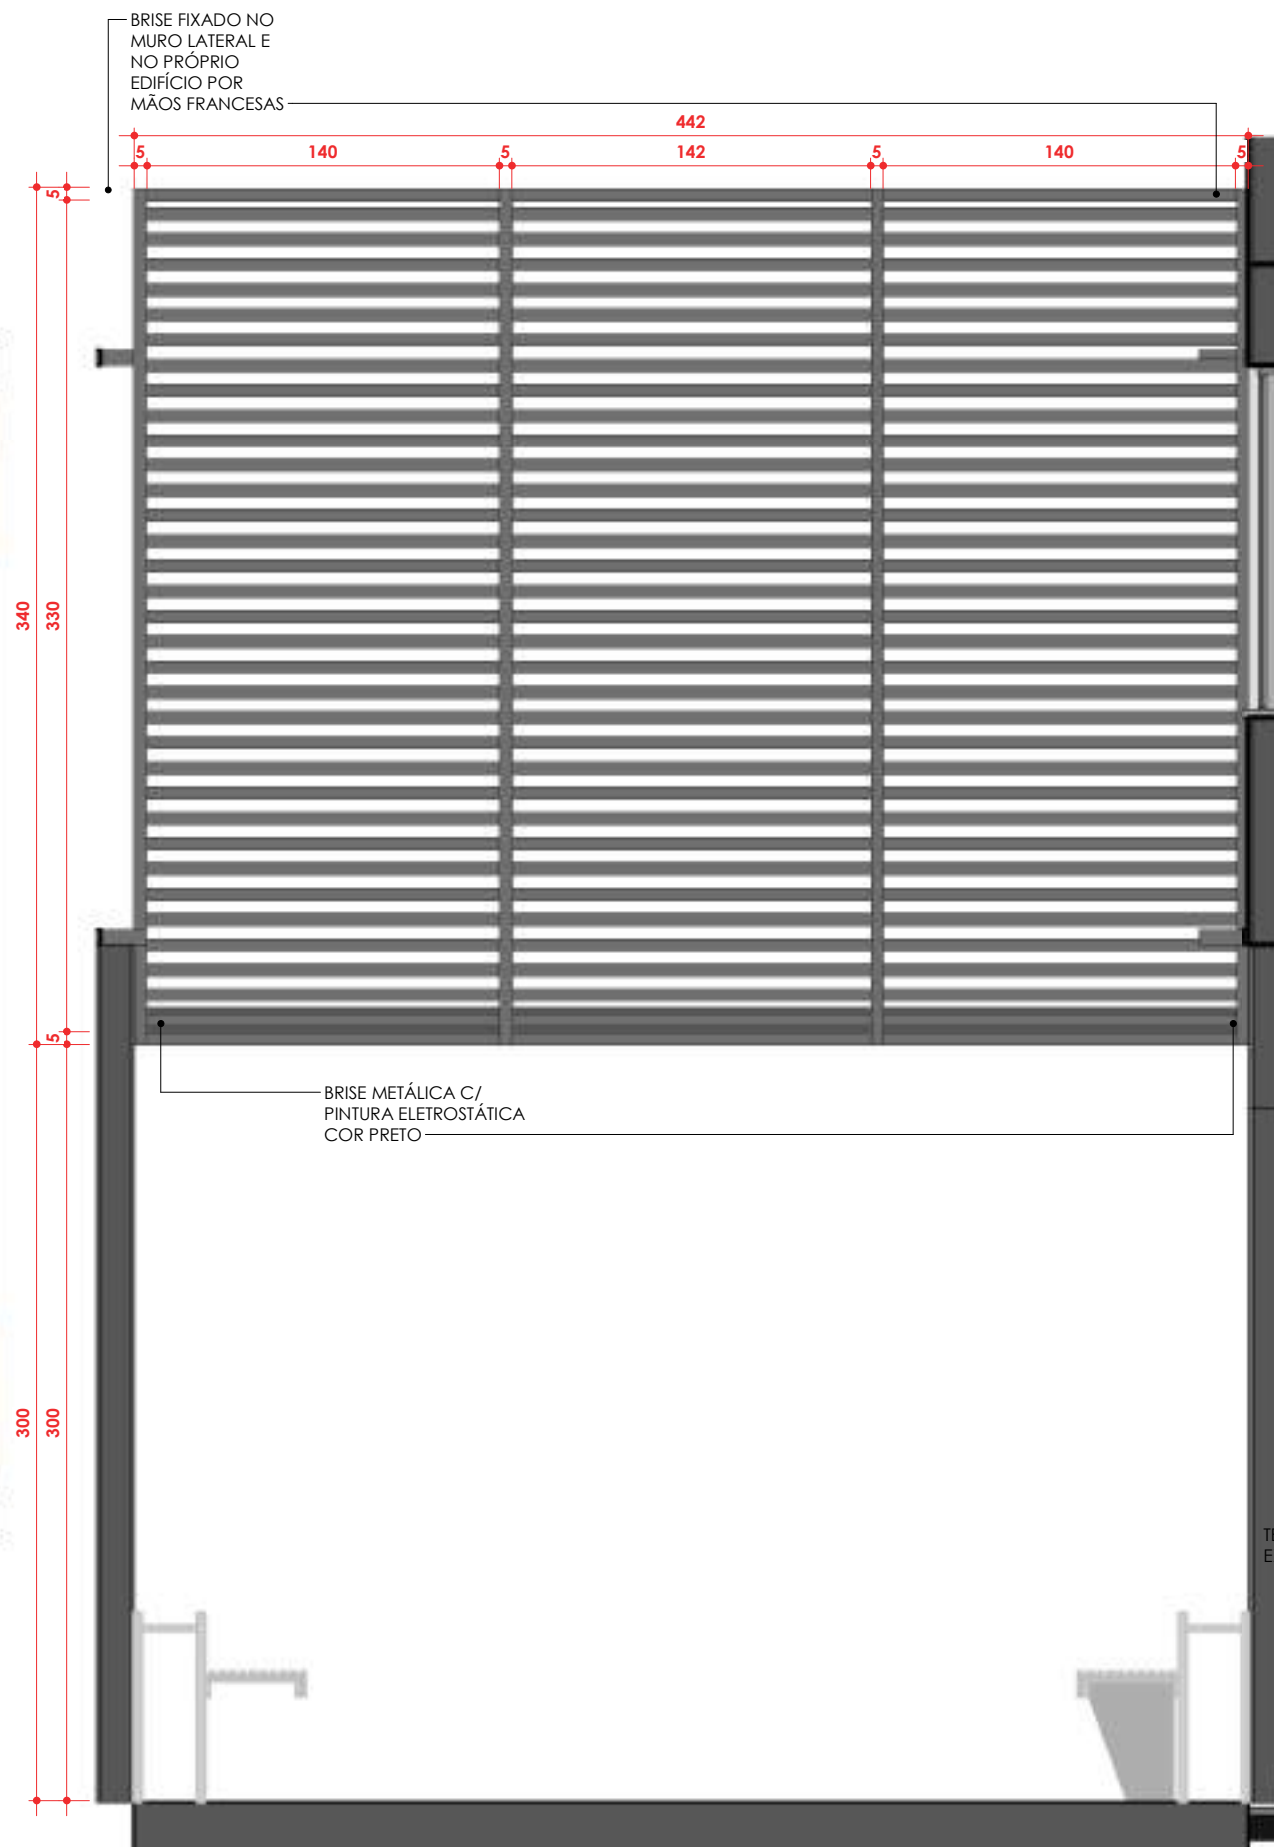

BRISE - V.01
ESC:1 : 30

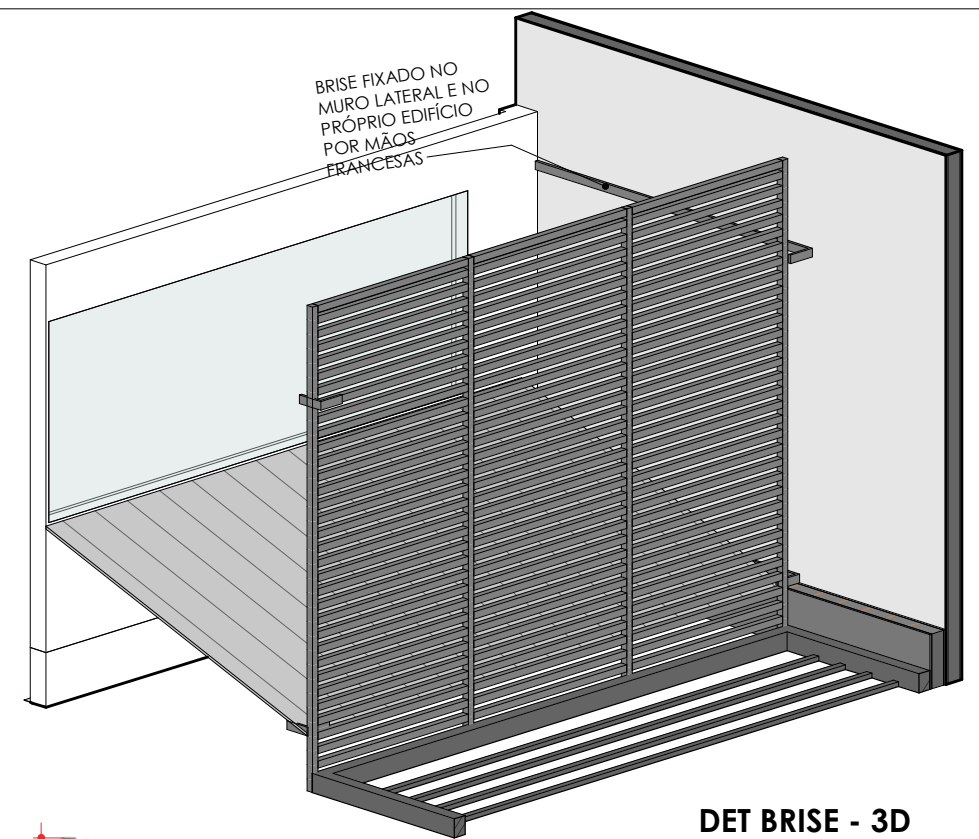

DET BRISE - 3D
ESC:



BRISE - V.02
ESC:1 : 30

Cliente:

Conteúdo:

DET BRISE

Arquivo:

\\192.168.3.200\riscatto dados\CLIENTES RISCATTO\CRA\CRA_rv00_rvt

Arq. JULIANNA BORGES (62) 99987-0833

Conselho Regional de Administração - GO

Conselho Regional




D.25



Data: 11/04/2024 18:18:43

CONFERIR MEDIDAS NO LOCAL

RECEPÇÃO

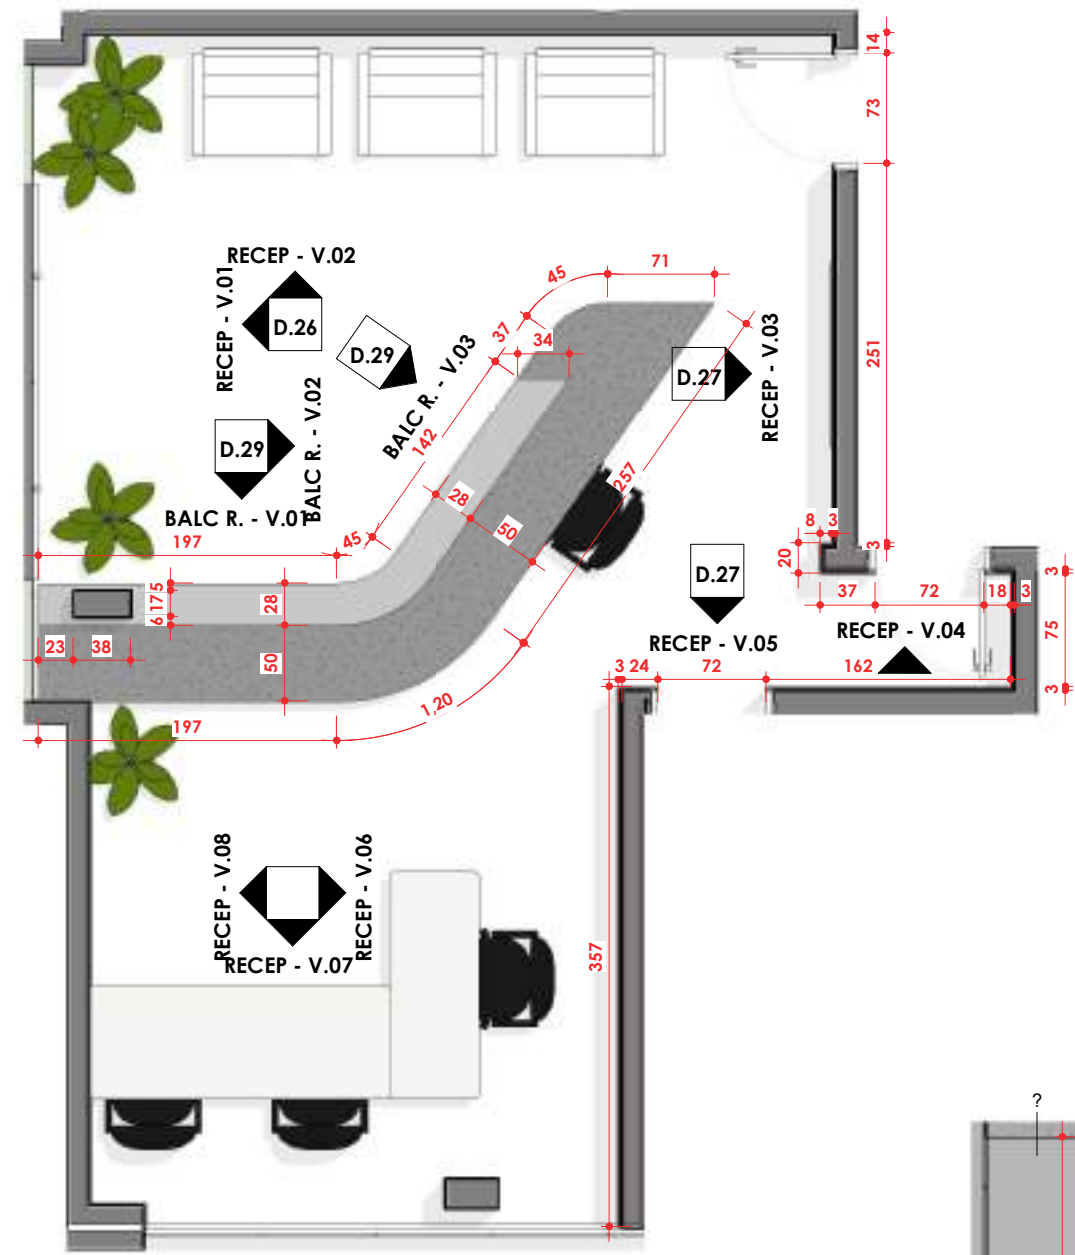

CONFERIR MEDIDAS NO LOCAL

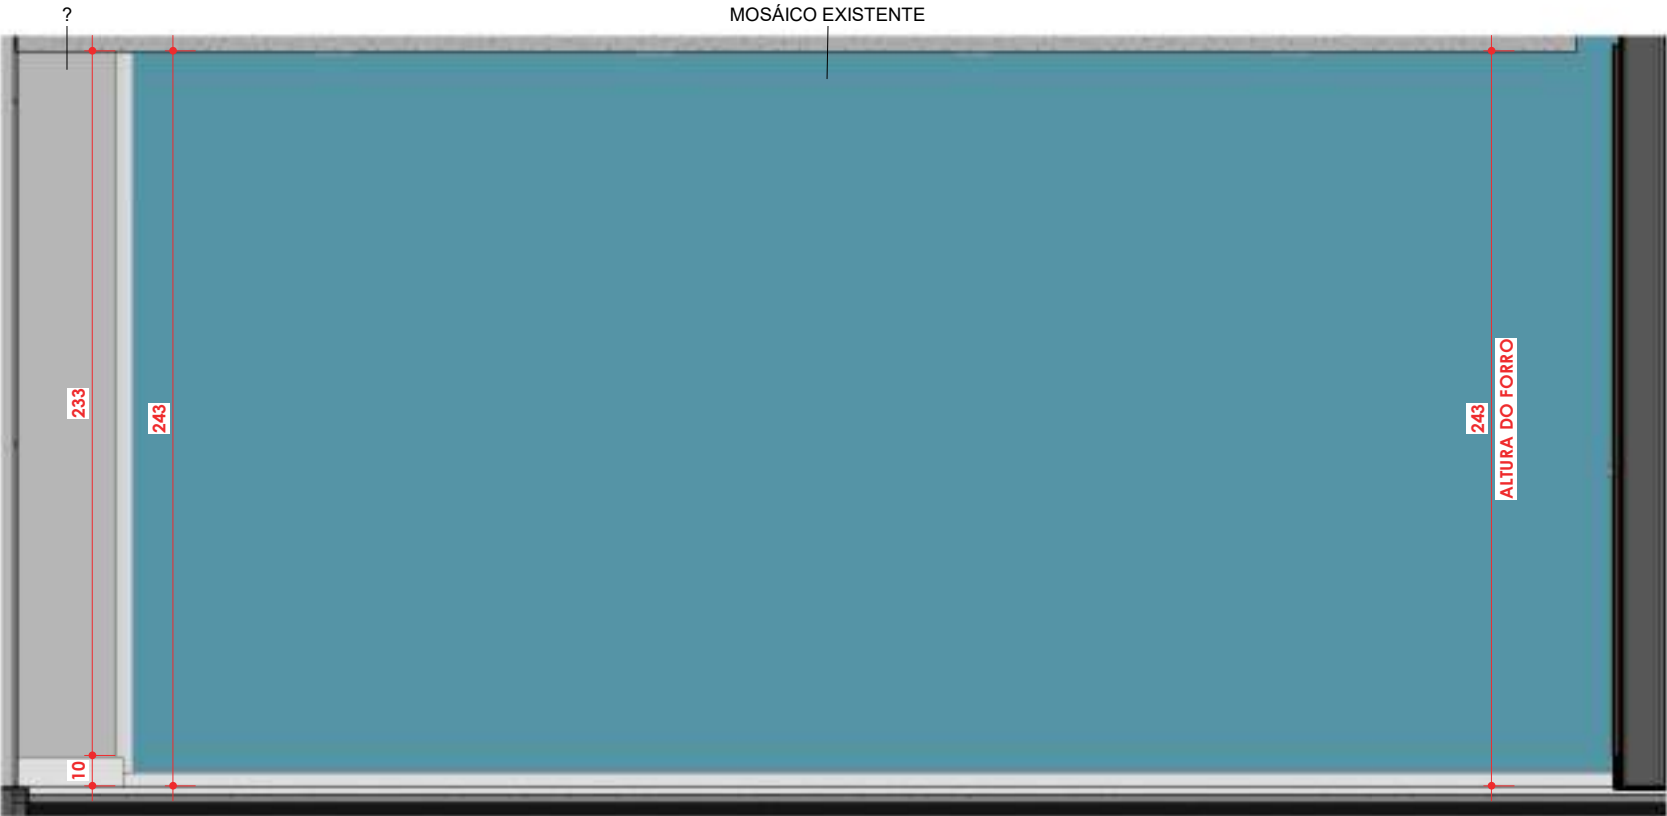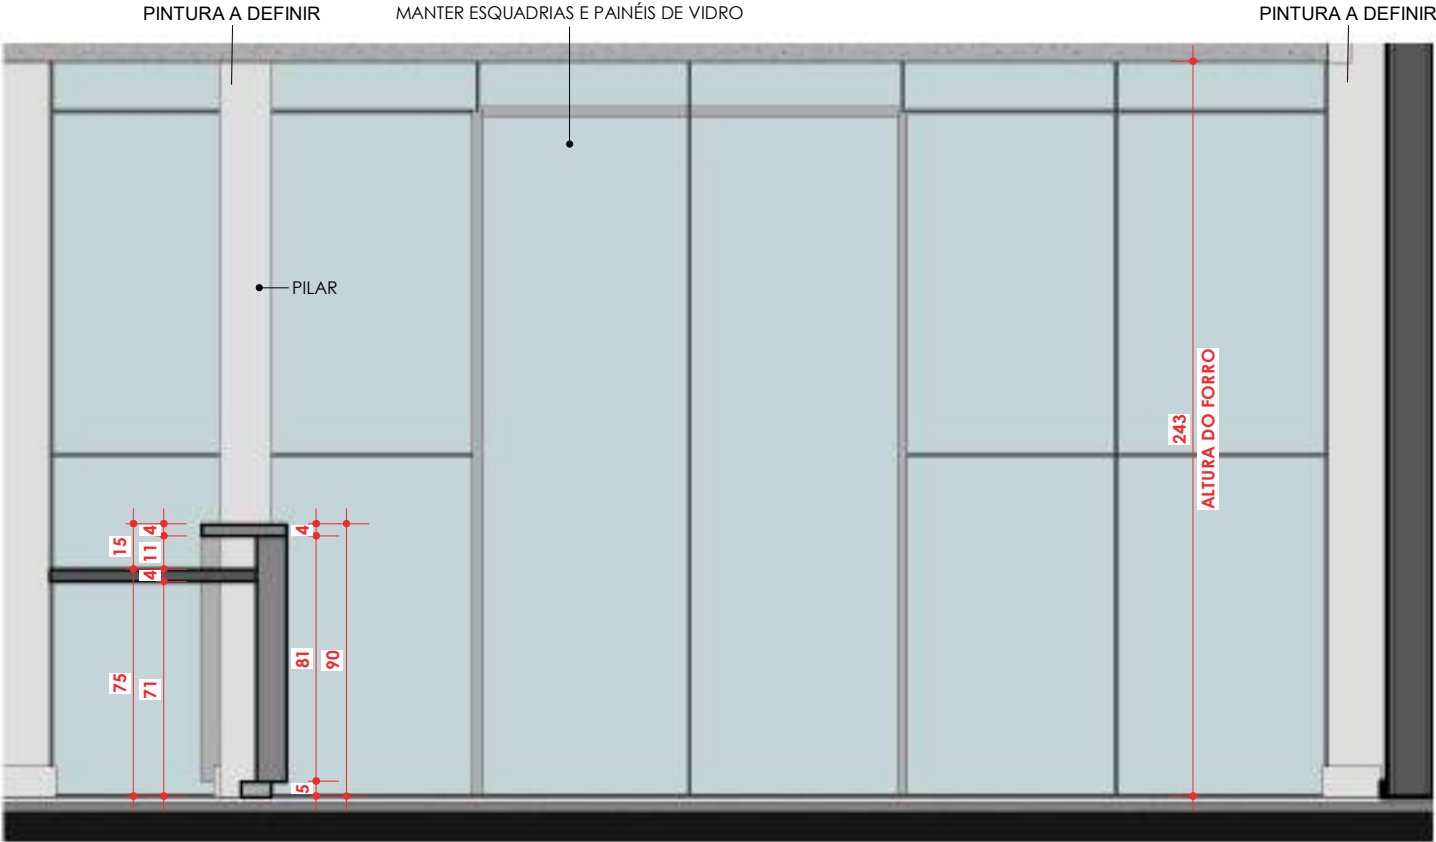

Cliente:



Conselho Regional de Administração - GO

Arquiteto Responsável:

Arq. JULIANNA BORGES (62) 99987-0833

Conteúdo:

RECEPÇÃO


Arquivo:

\\192.168.3.200\viscatto dados\CLIENTES RISCATTO\CRA\CRA_rv00_rvt


D.26

Data: 11/04/2024 18:18:45

RECEPÇÃO

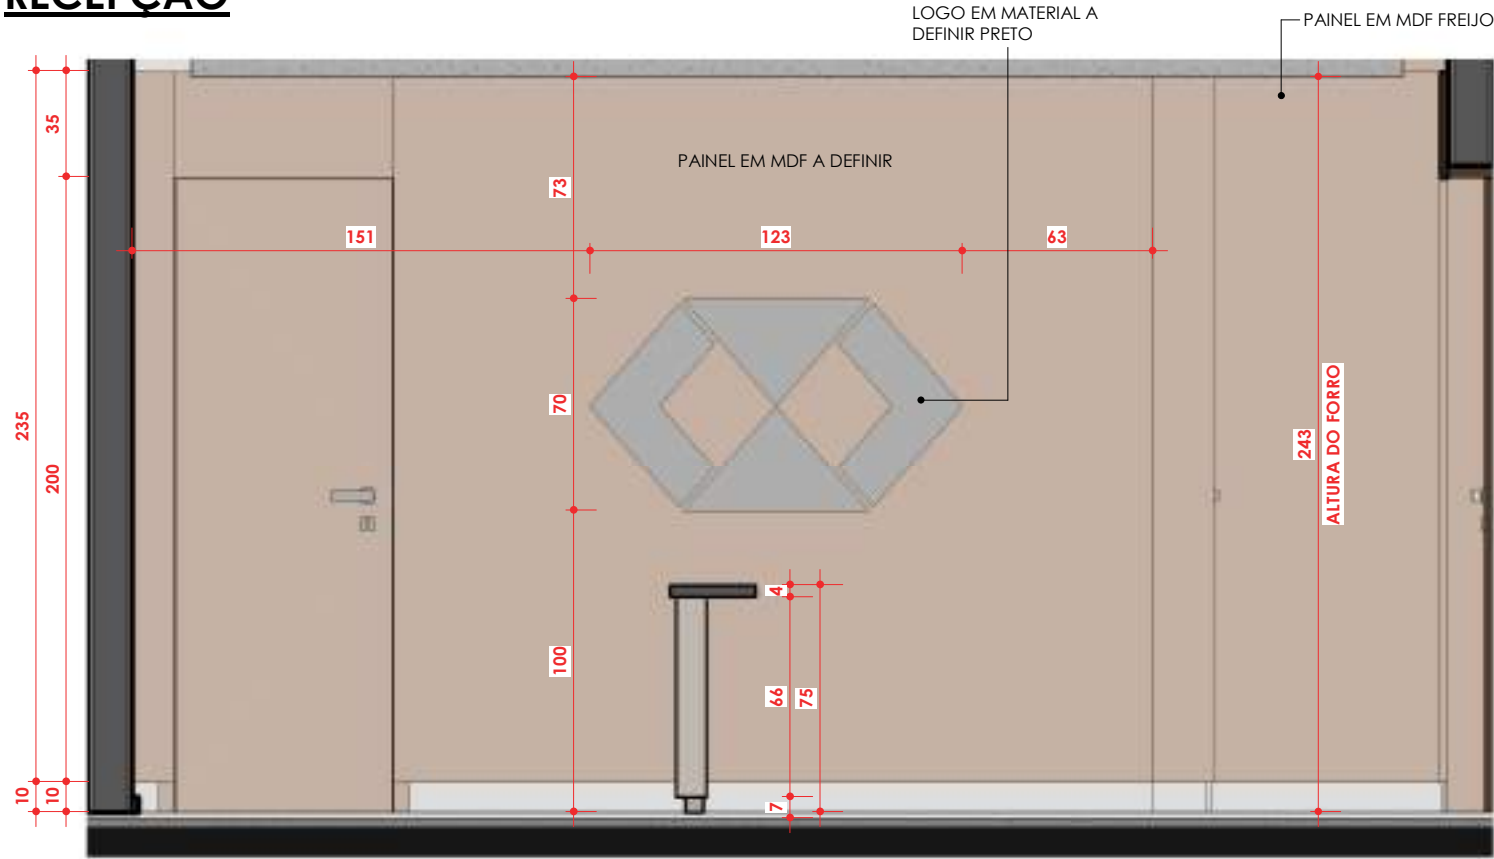


RECEP - V.03
ESC: 1 : 25

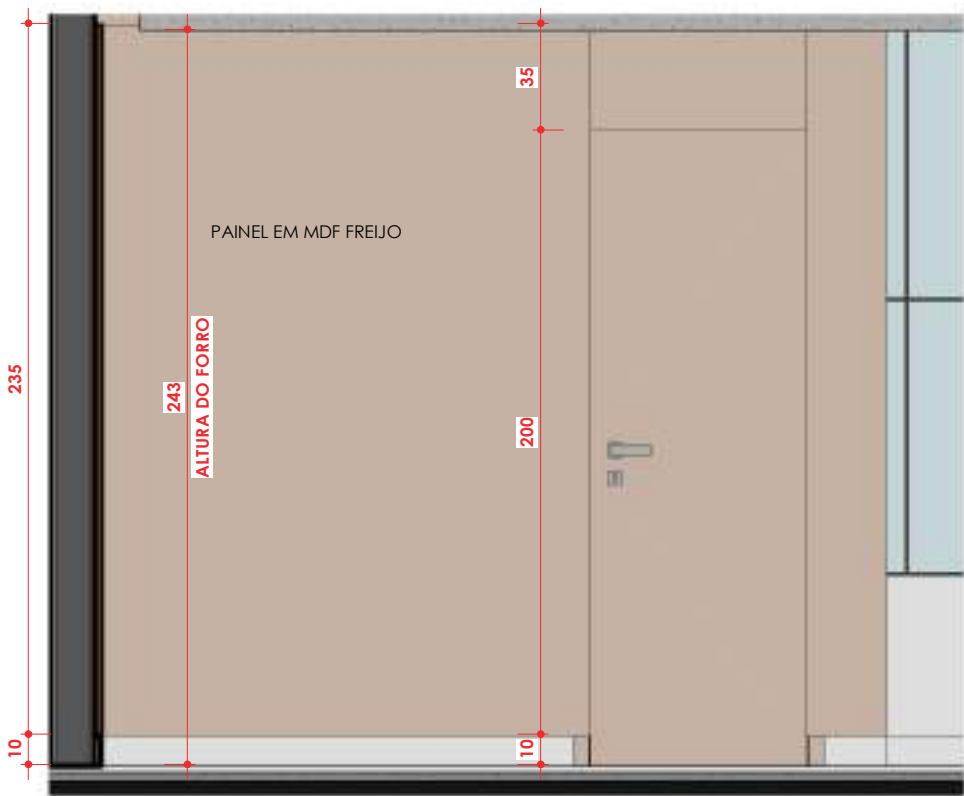


RECEP - V.05
ESC: 1 : 25

CONFERIR MEDIDAS NO LOCAL

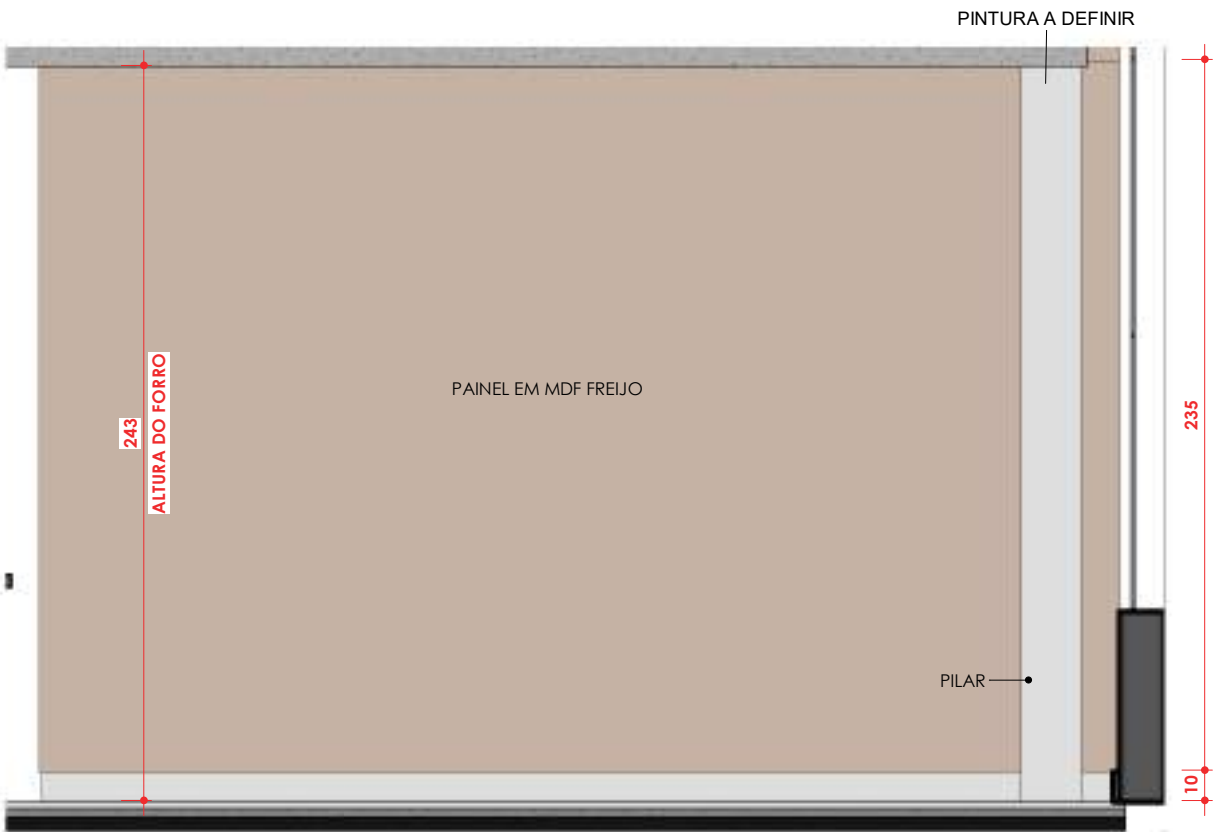

RECEP - V.06
ESC: 1 : 25

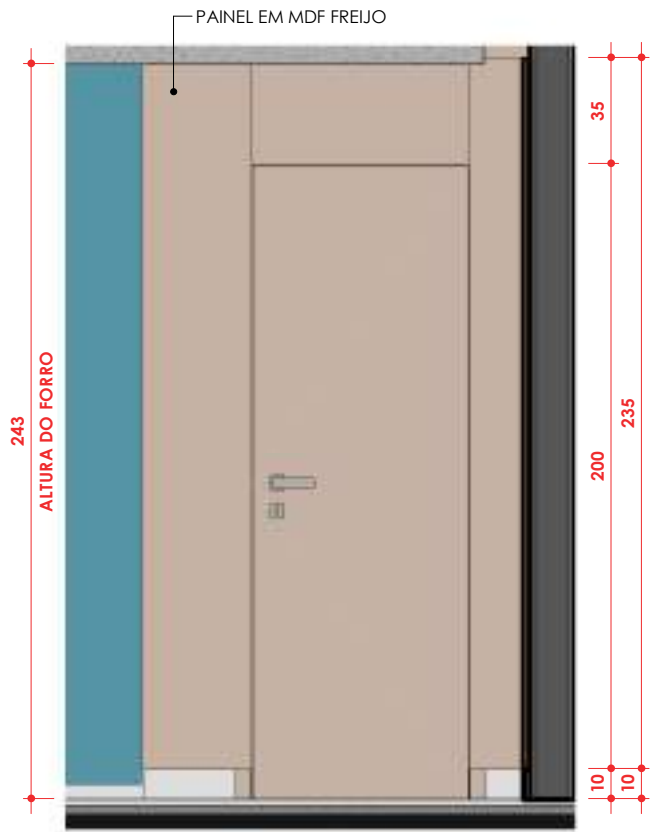

RECEP - V.04
ESC: 1 : 25

Cliente:



Conselho Regional de Administração - GO

Arquiteto Responsável:

Arq. JULIANNA BORGES (62) 99987-0833

Conteúdo:

RECEPÇÃO


Arquivo:

\\192.168.3.200\viscatto dados\CLIENTES RISCATTO\CRA\CRA_rv00_rvt


D.27

Data: 11/04/2024 18:18:46

RECEPÇÃO

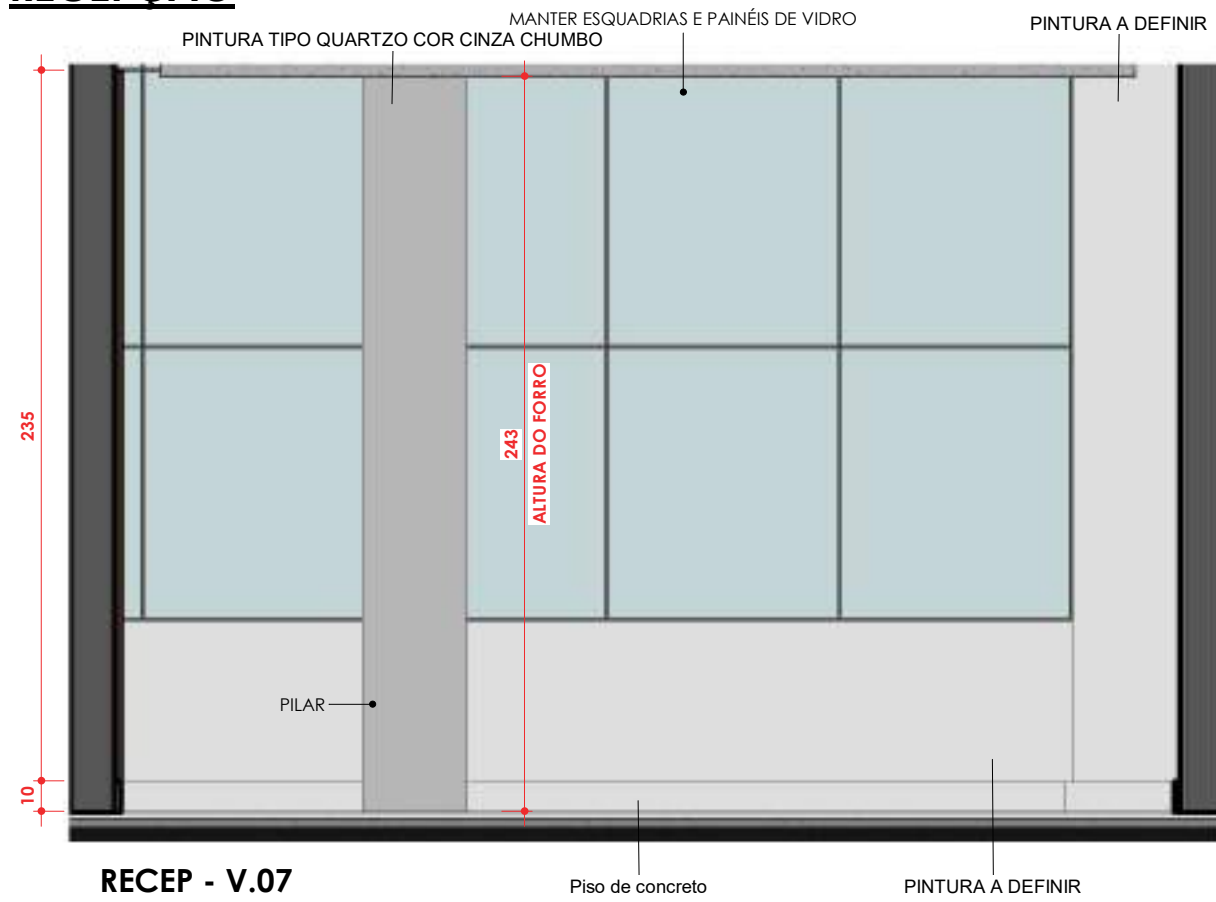

RECEP - V.07
ESC: 1 : 25

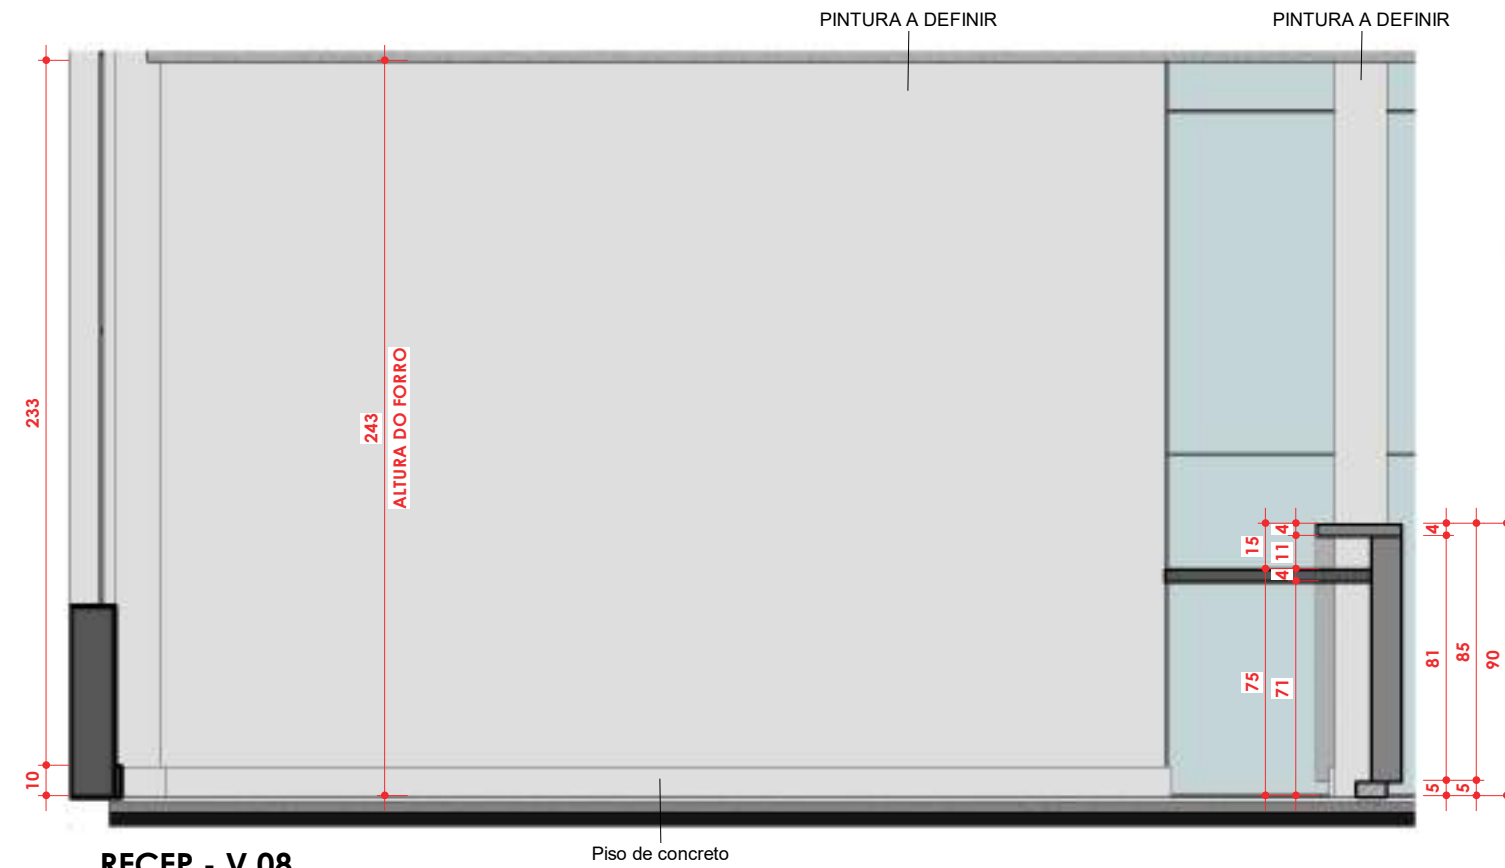

RECEP - V.08
ESC: 1 : 25



CONFERIR MEDIDAS NO LOCAL

Conteúdo:

RECEPÇÃO

Archivo:
\\192.168.3.200\iscatto dados\CLIENTES RISCATTO\CRA\CRA_rv00_rvt

Conselho Regional de Administração - GO

Arquiteto Responsável:






Arq. JULIANNA BORGES (62) 99987-0833



D.28

Data : 11/04/2024 18:18:48

RECEPÇÃO - BALCÃO

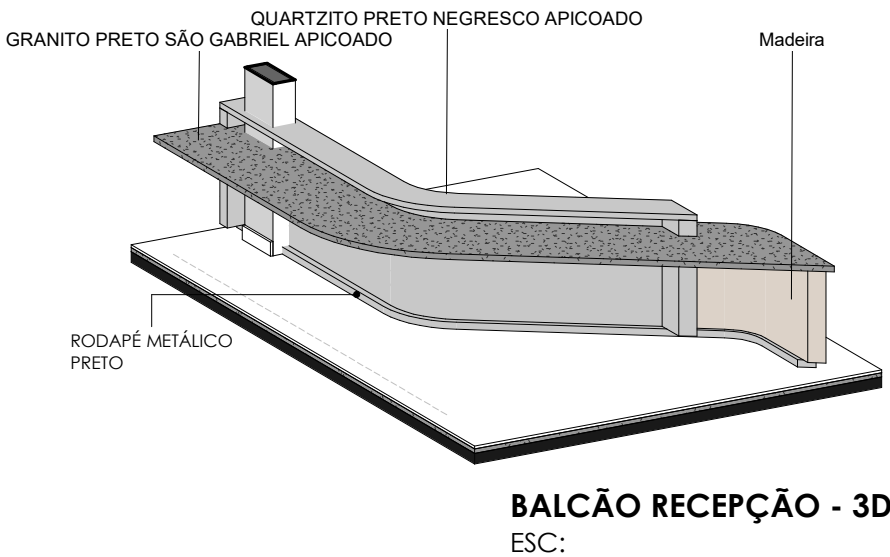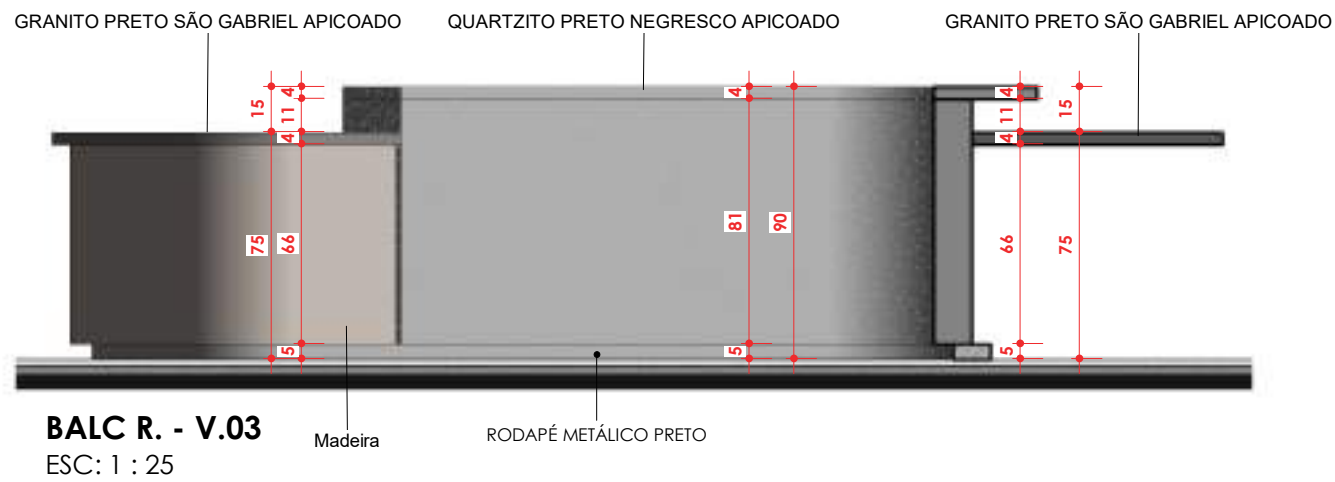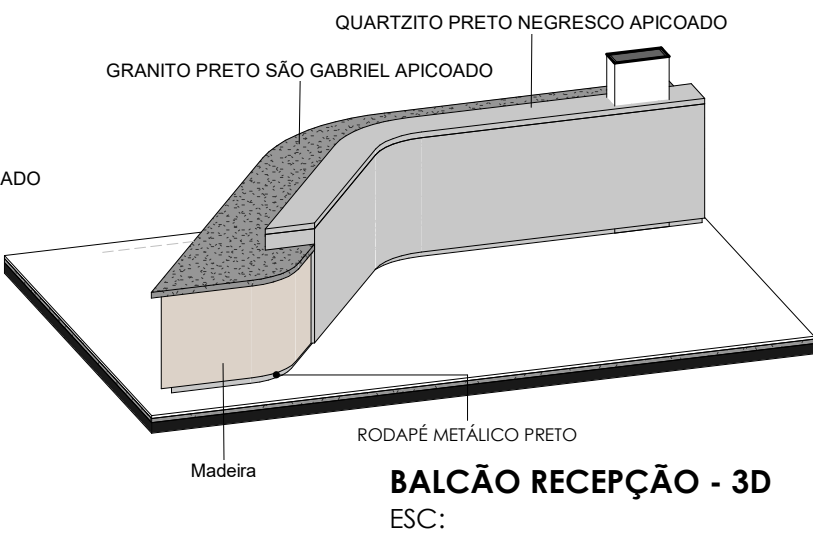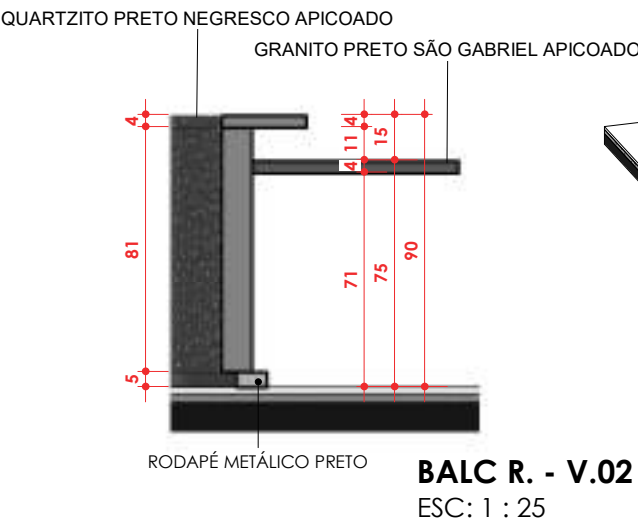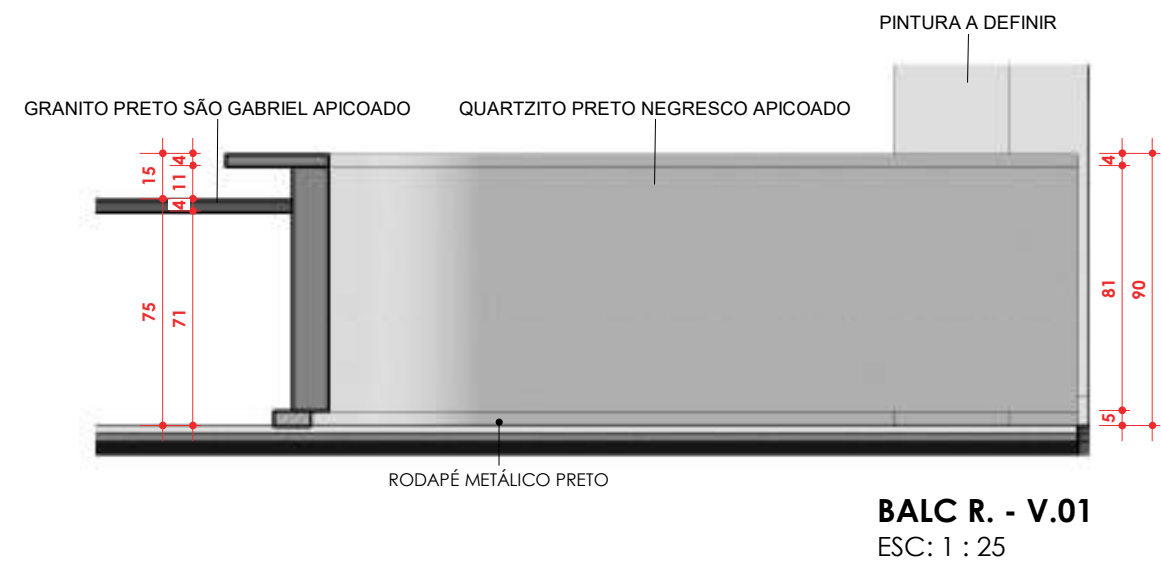

CONFERIR MEDIDAS NO LOCAL



Conteúdo :
RECEPÇÃO - BALCÃO

Arquivo:

\\192.168.3.200\viscatto dados\CLIENTES RISCATTO\CRA\CRA_rv00_rvt

Cliente:

Conselho Regional de Administração - GO


Arquiteto Responsável :

Arq. JULIANNA BORGES (62) 99987-0833



D.29

Data : 11/04/2024 18:18:49

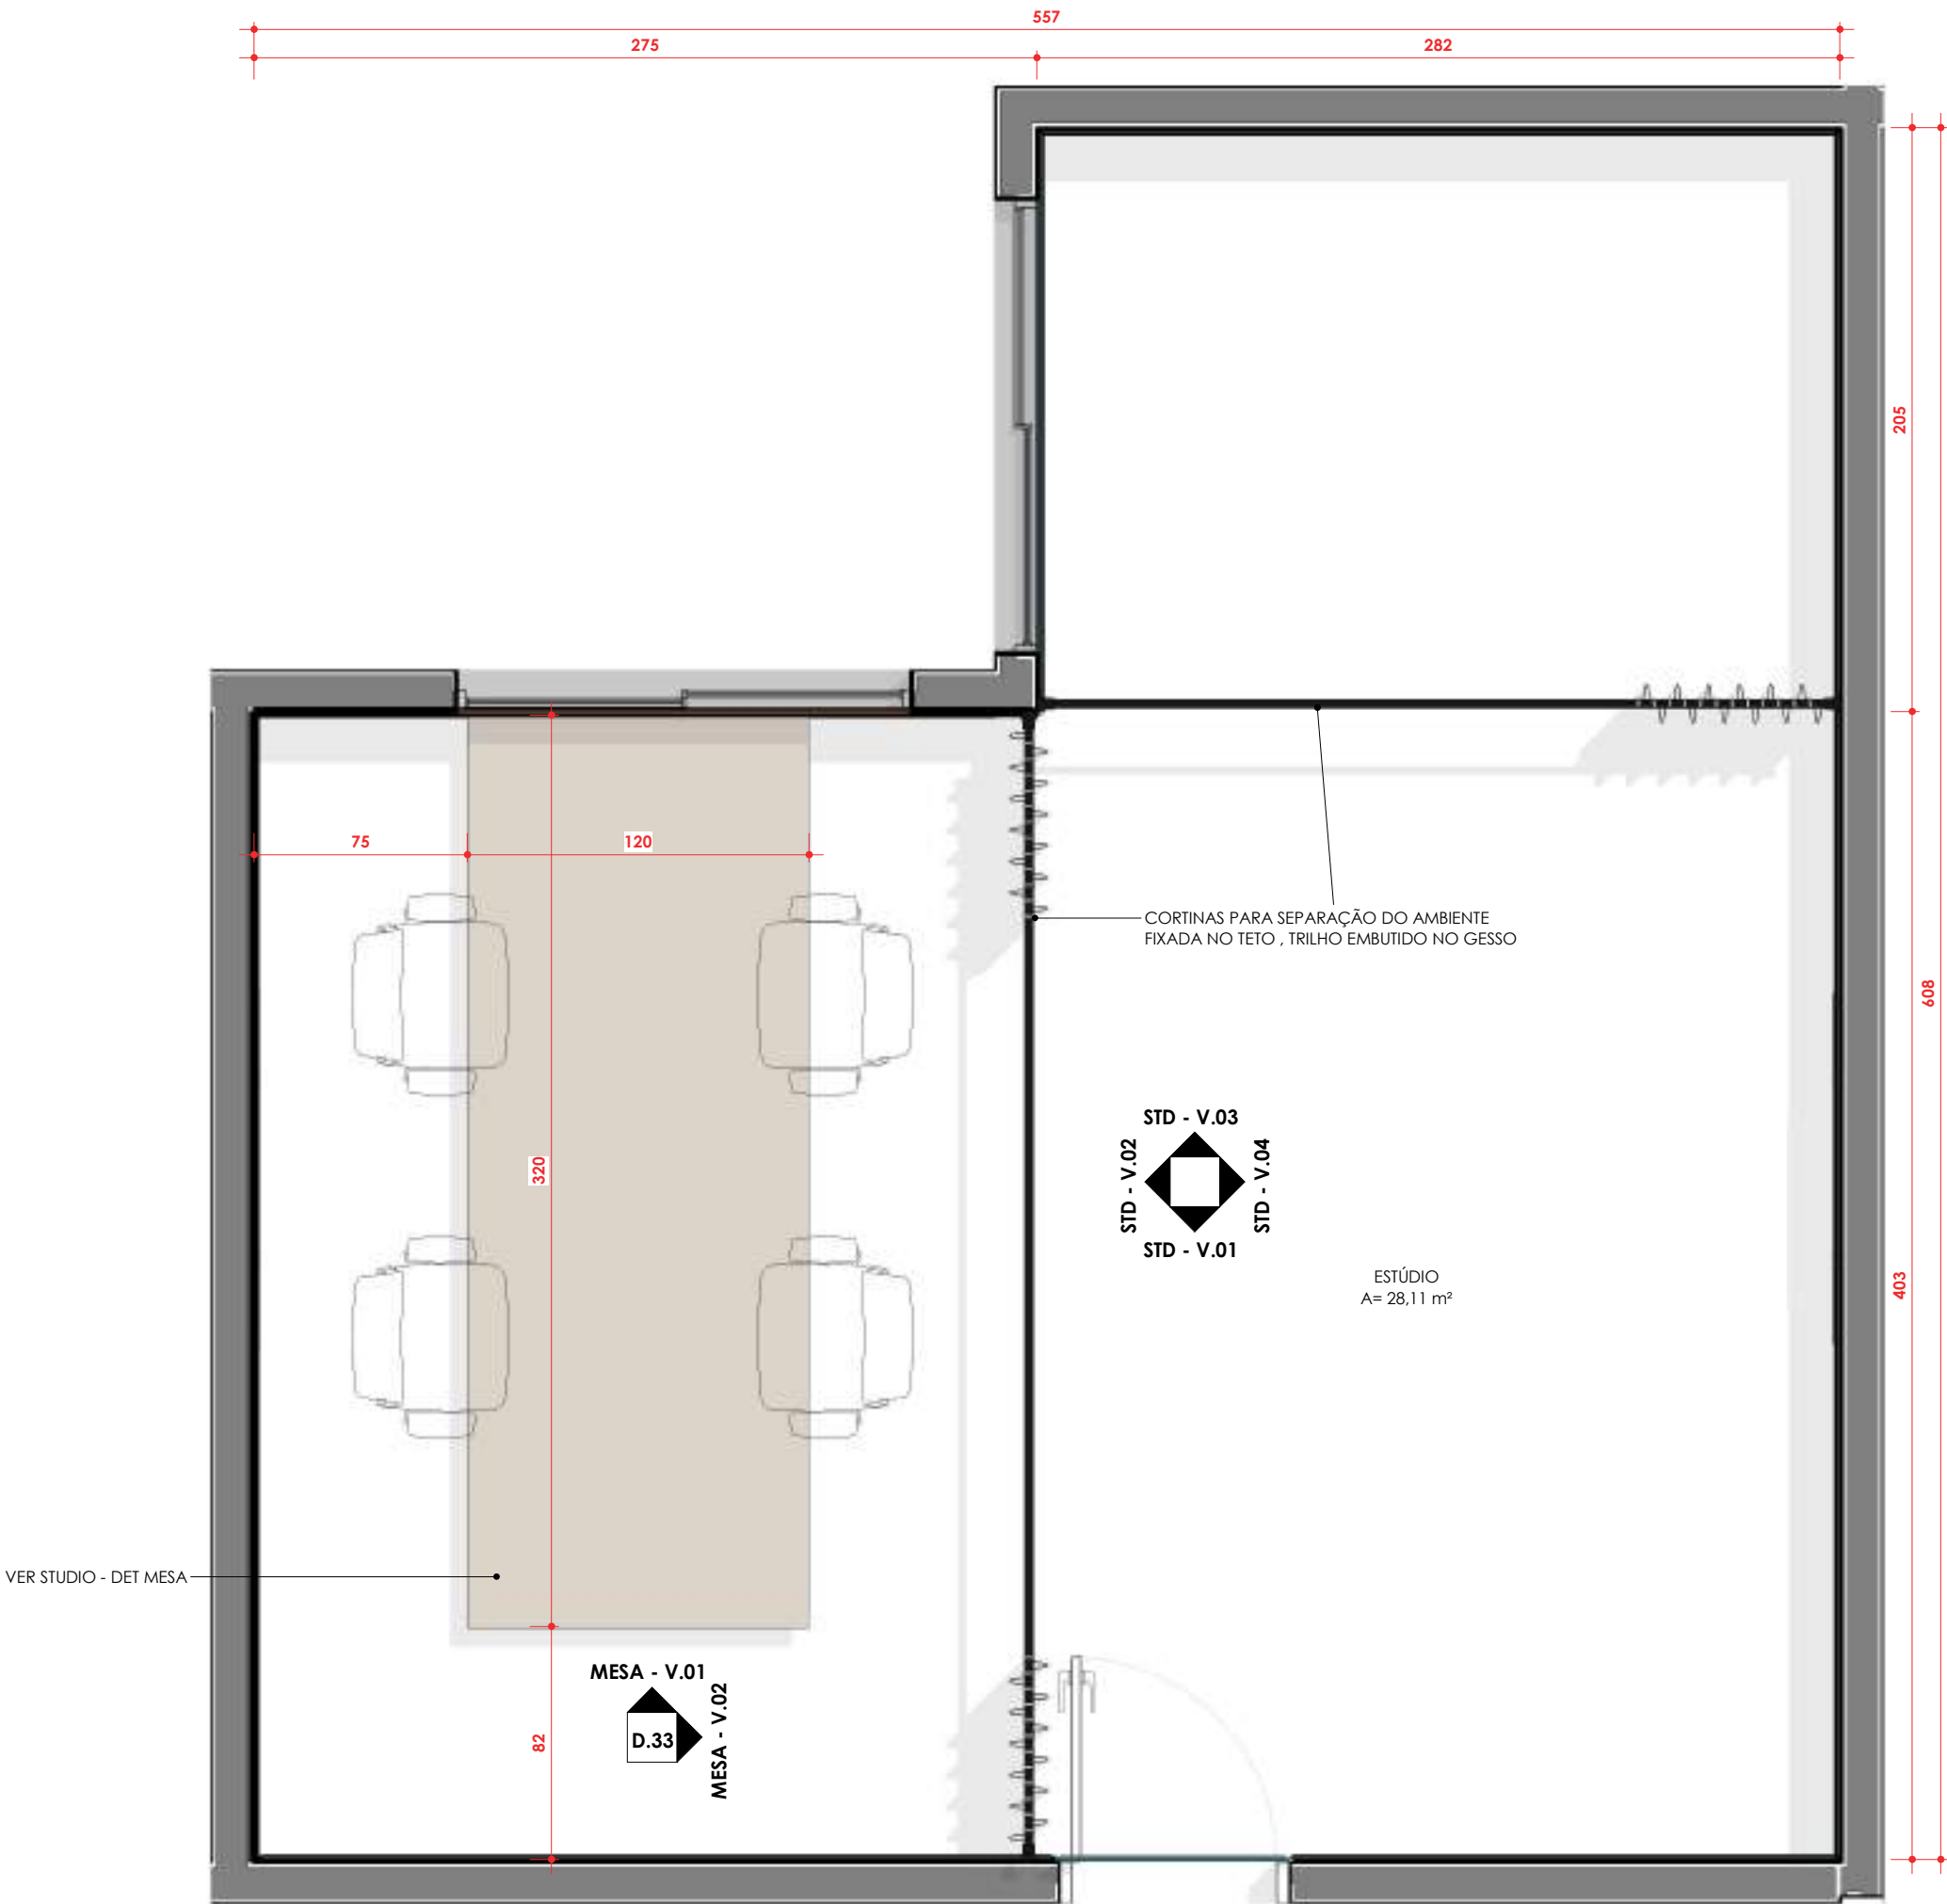

CONFERIR MEDIDAS NO LOCAL

STUDIO - PLANTA
ESC: 1 : 25

Cliente:



Conselho Regional de Administração - GO

Arquiteto Responsável:

Arq. JULIANNA BORGES (62) 99987-0833

Conteúdo:

STUDIO

Arquivo:

\\192.168.3.200\viscatto dados\CLIENTES RISCATTO\CRA\CRA_rv00_rvt


D.30

Data: 11/04/2024 18:18:52

STUDIO



STD - V.01
ESC: 1 : 25

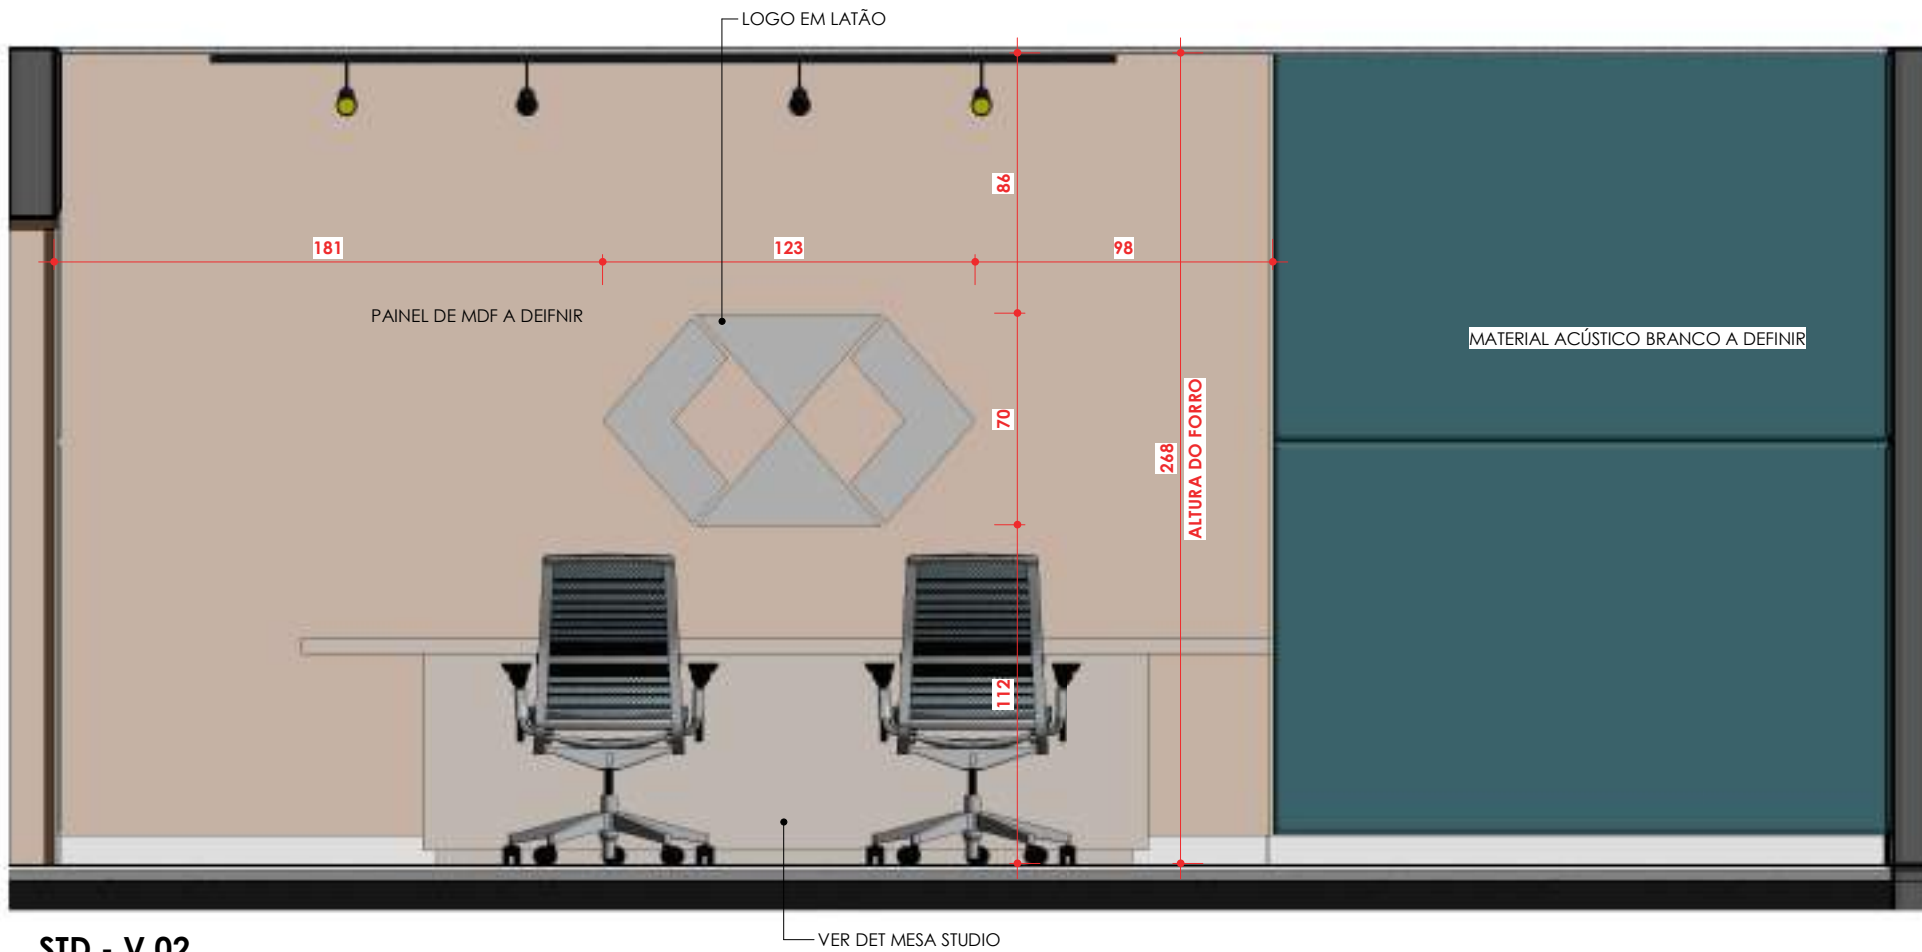

STD - V.02
ESC: 1 : 25

CONFERIR MEDIDAS NO LOCAL



Conteúdo:

STUDIO

\\192.168.3.200\riscatto dados\CLIENTES RISCATTO\CRA\CRA_rv00_rvt

D.31

Data : 11/04/2024 18:18:53



Cliente:

Conselho Regional de Administração - GO

Arquiteto Responsável:


Arq. JULIANNA BORGES (62) 99987-0833



STUDIO



STD - V.03
ESC: 1 : 25

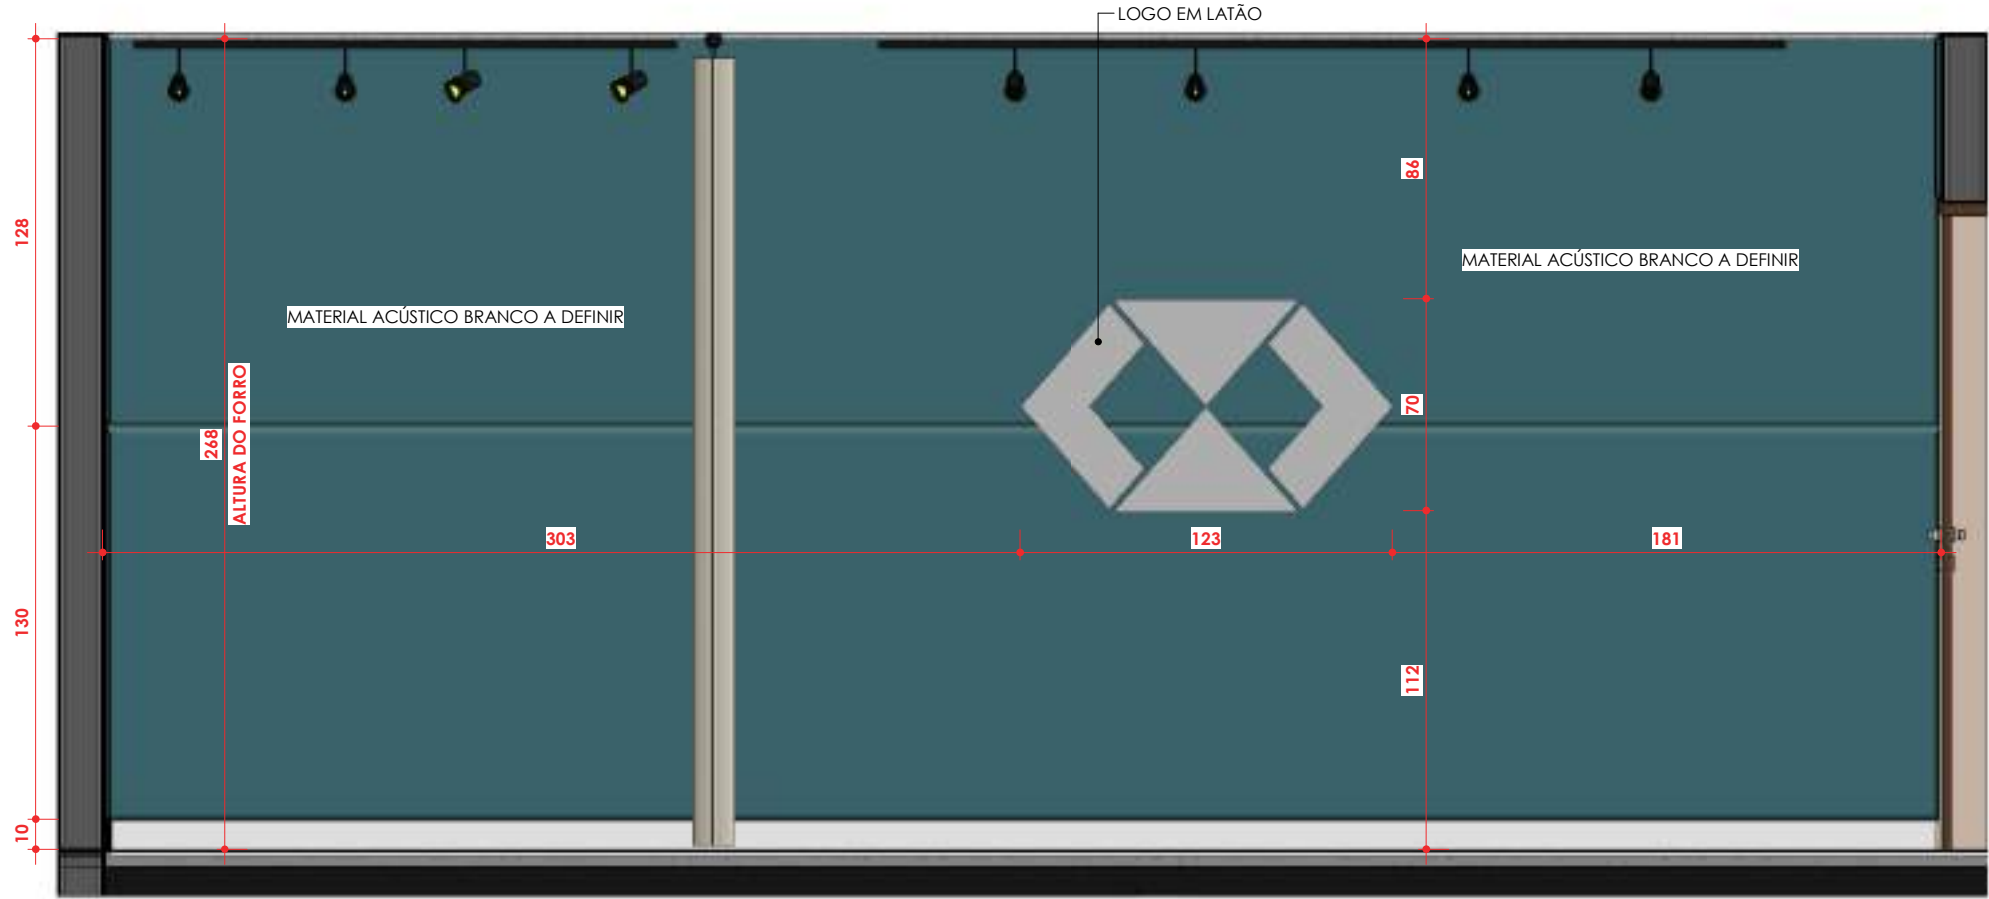

STD - V.04
ESC: 1 : 25

CONFERIR MEDIDAS NO LOCAL



Conteúdo :

STUDIO

Arquivo:

\\192.168.3.200\riscatto dados\CLIENTES RISCATTO\CRA\CRA_rv00_rvt

Data : 11/04/2024 18:18:55

Conselho Regional de Administração - GO


Arquiteto Responsável :

Arq. JULIANNA BORGES (62) 99987-0833




D.32


STUDIO - DET MESA

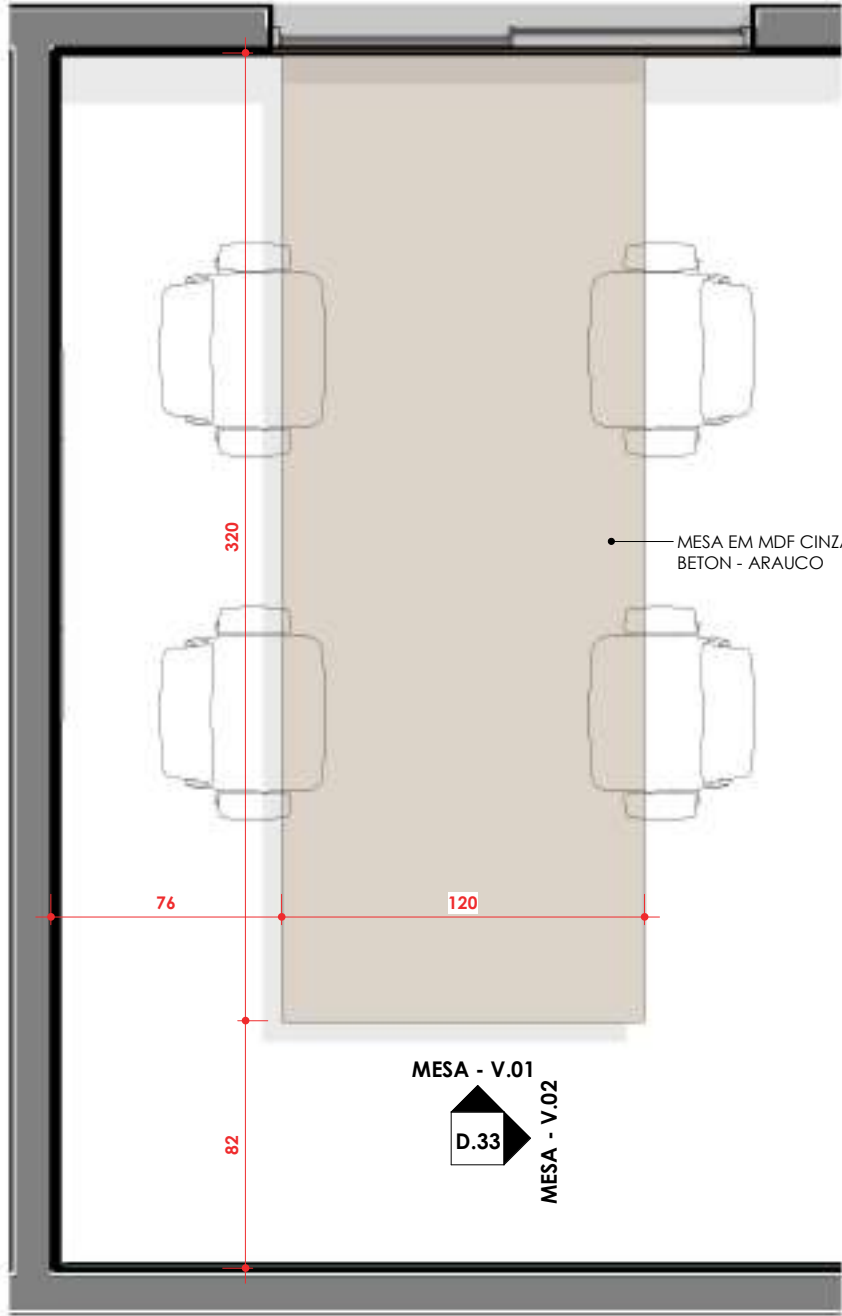


MESA STUDIO - PLANTA
ESC: 1 : 25

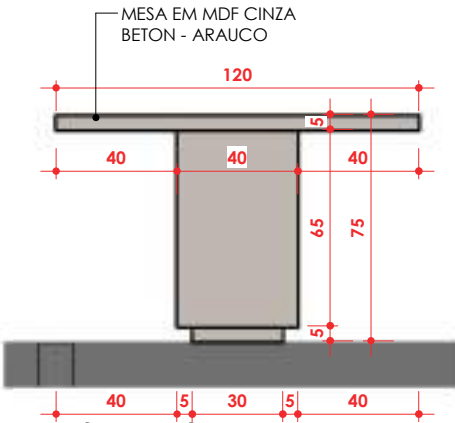

MESA - V.01
ESC: 1 : 25

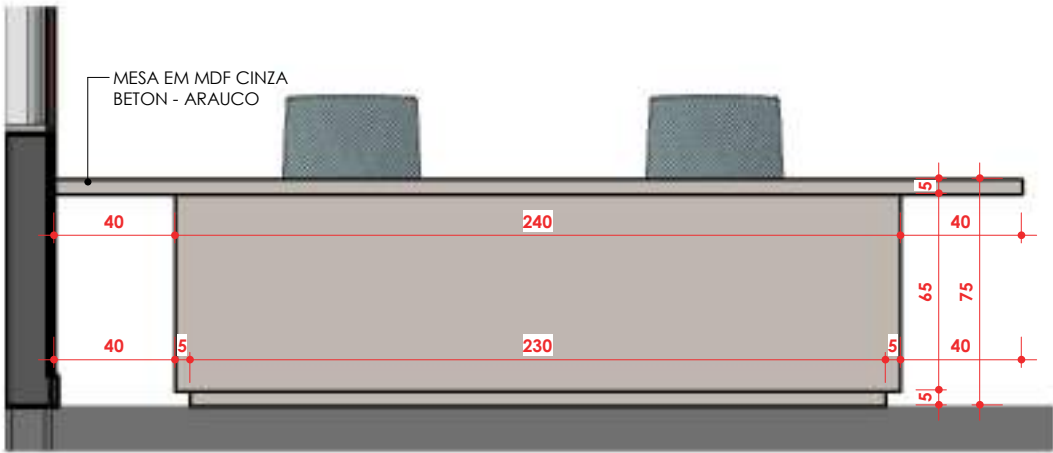

MESA - V.02
ESC: 1 : 25

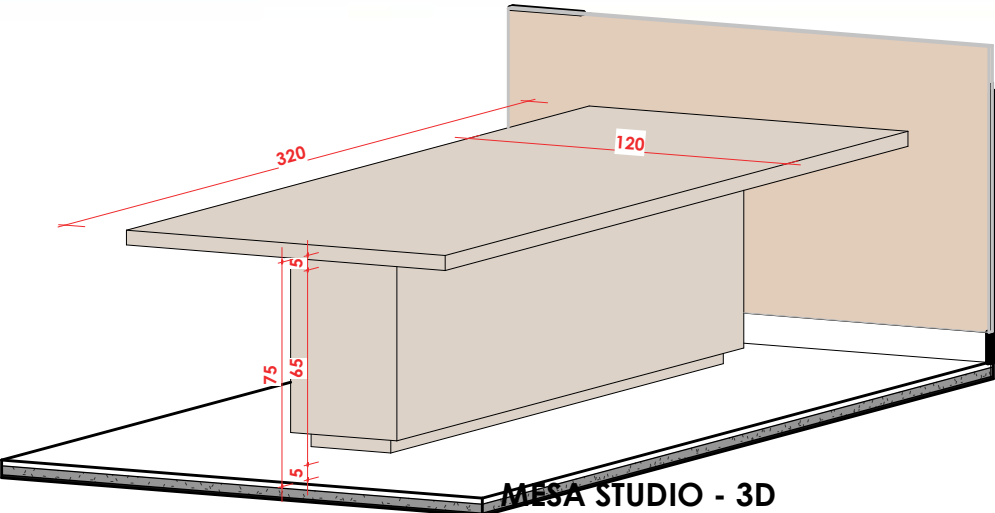

MESA STUDIO - 3D
ESC:

Cliente:

Conselho Regional de Administração - GO

Arquiteto Responsável:

Arq. JULIANNA BORGES (62) 99987-0833

Conteúdo :

STUDIO - DET MESA

Arquivo:


\\192.168.3.200\viscatto dados\CLIENTES RISCATTO\CRA\CRA_rv00_rvt

D.33


Data : 11/04/2024 18:18:56



SALÃO DE FESTAS

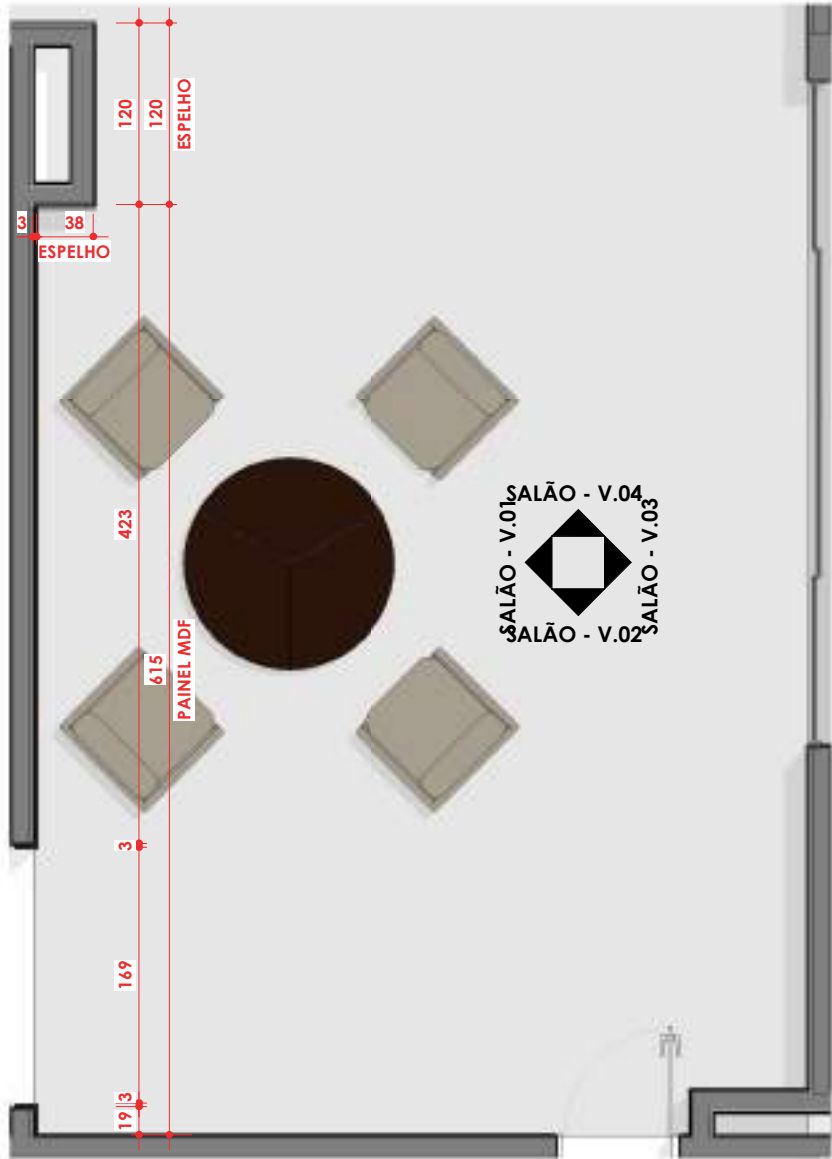

SALÃO DE FESTAS - PLANTA
ESC: 1 : 50

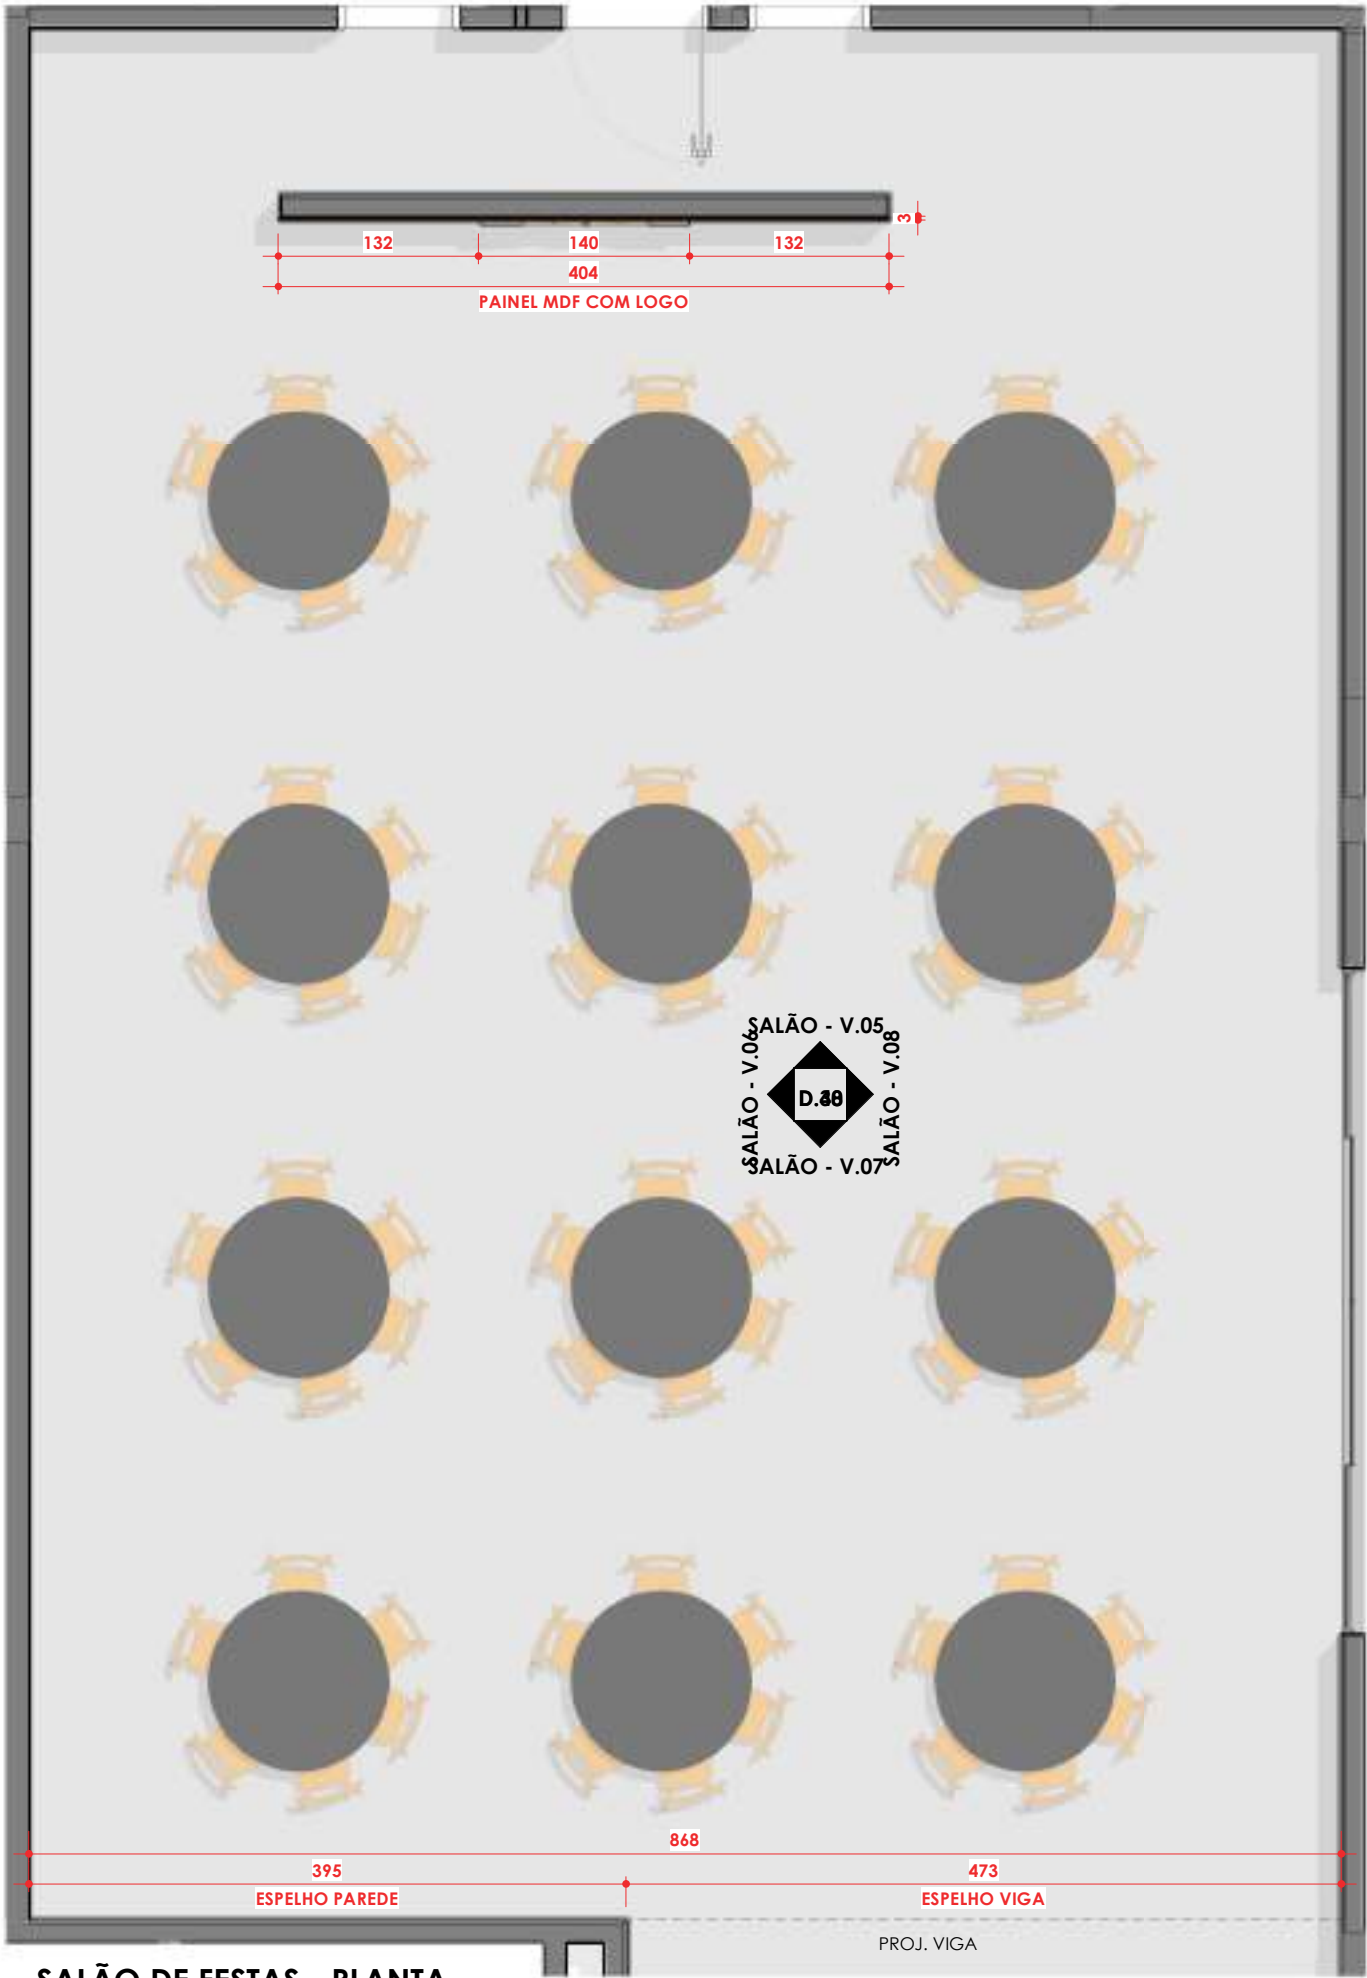

SALÃO DE FESTAS - PLANTA
ESC: 1 : 50

Cliente:

Conselho Regional de Administração - GO

Arquiteto Responsável:

Arq. JULIANNA BORGES (62) 99987-0833

Conteúdo:

SALÃO DE FESTAS

Arquivo:


\\192.168.3.200\viscatto dados\CLIENTES RISCATTO\CRA\CRA_rv00_rvt



D.34

Data: 11/04/2024 18:18:58

SALÃO DE FESTAS

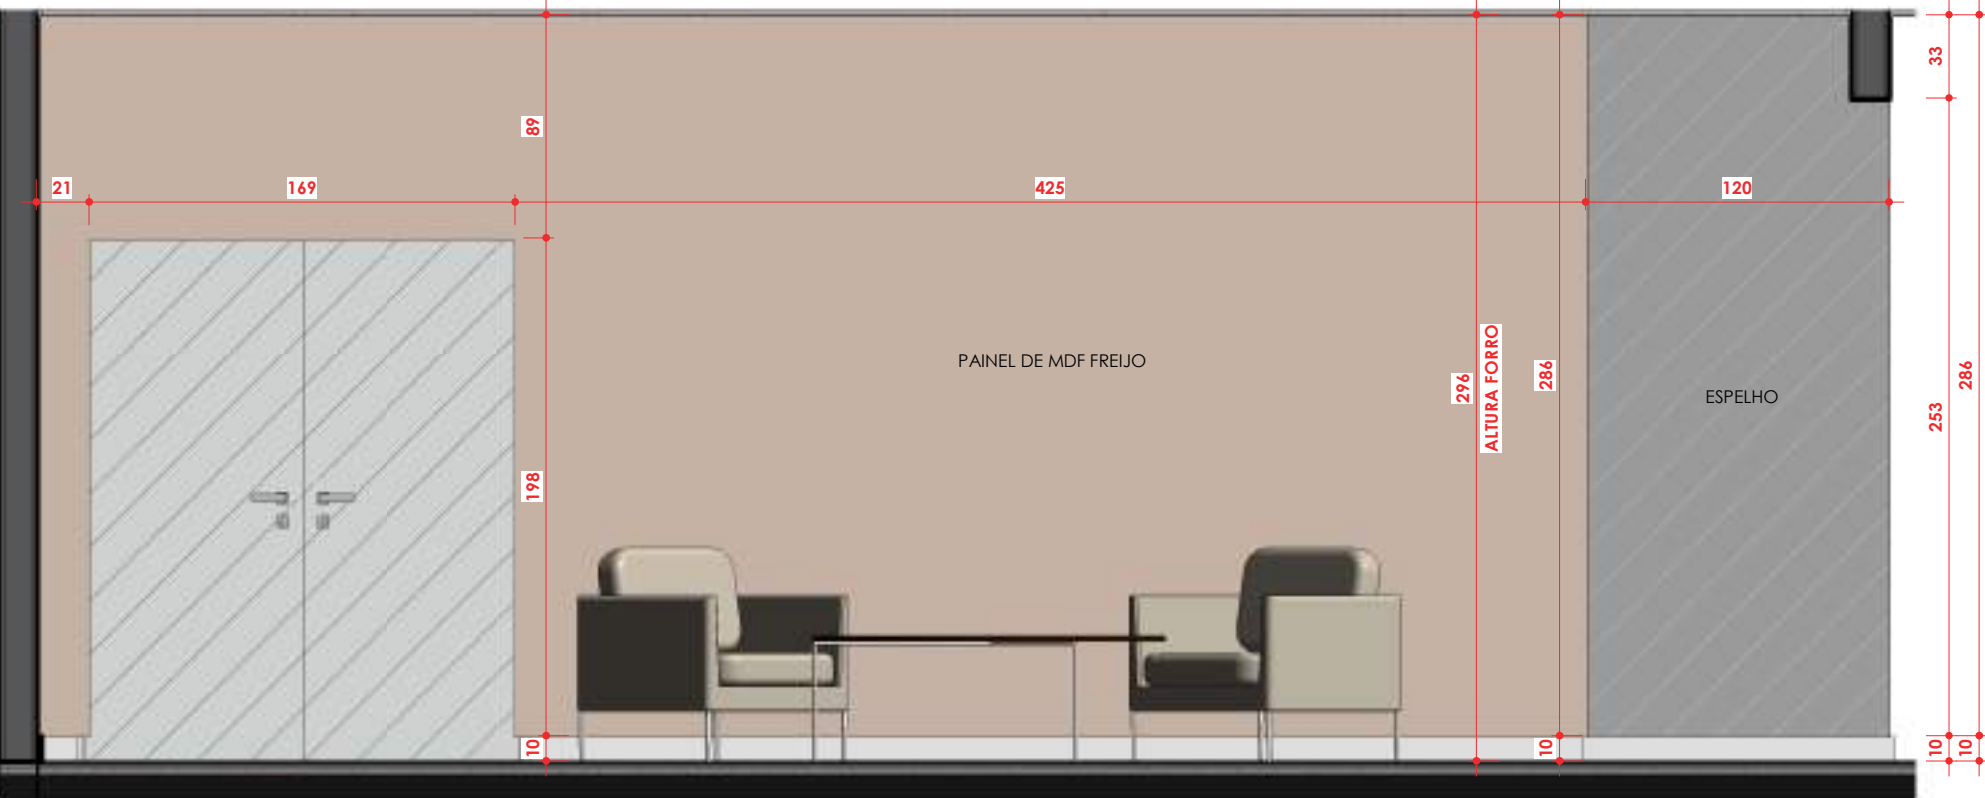

SALÃO - V.01
ESC:1 : 30



SALÃO - V.02
ESC:1 : 30



Cliente:

Conteúdo :
SALÃO DE FESTAS


Arquivo:
\\192.168.3.200\riscaito dados\CLIENTES RISCATTO\CRA\CRA_rv00_rvt

Conselho Regional de Administração - GO
Arquiteto Responsável :
Arq. JULIANNA BORGES (62) 99987-0833




D.35
Data : 11/04/2024 18:19:00

SALÃO DE FESTAS

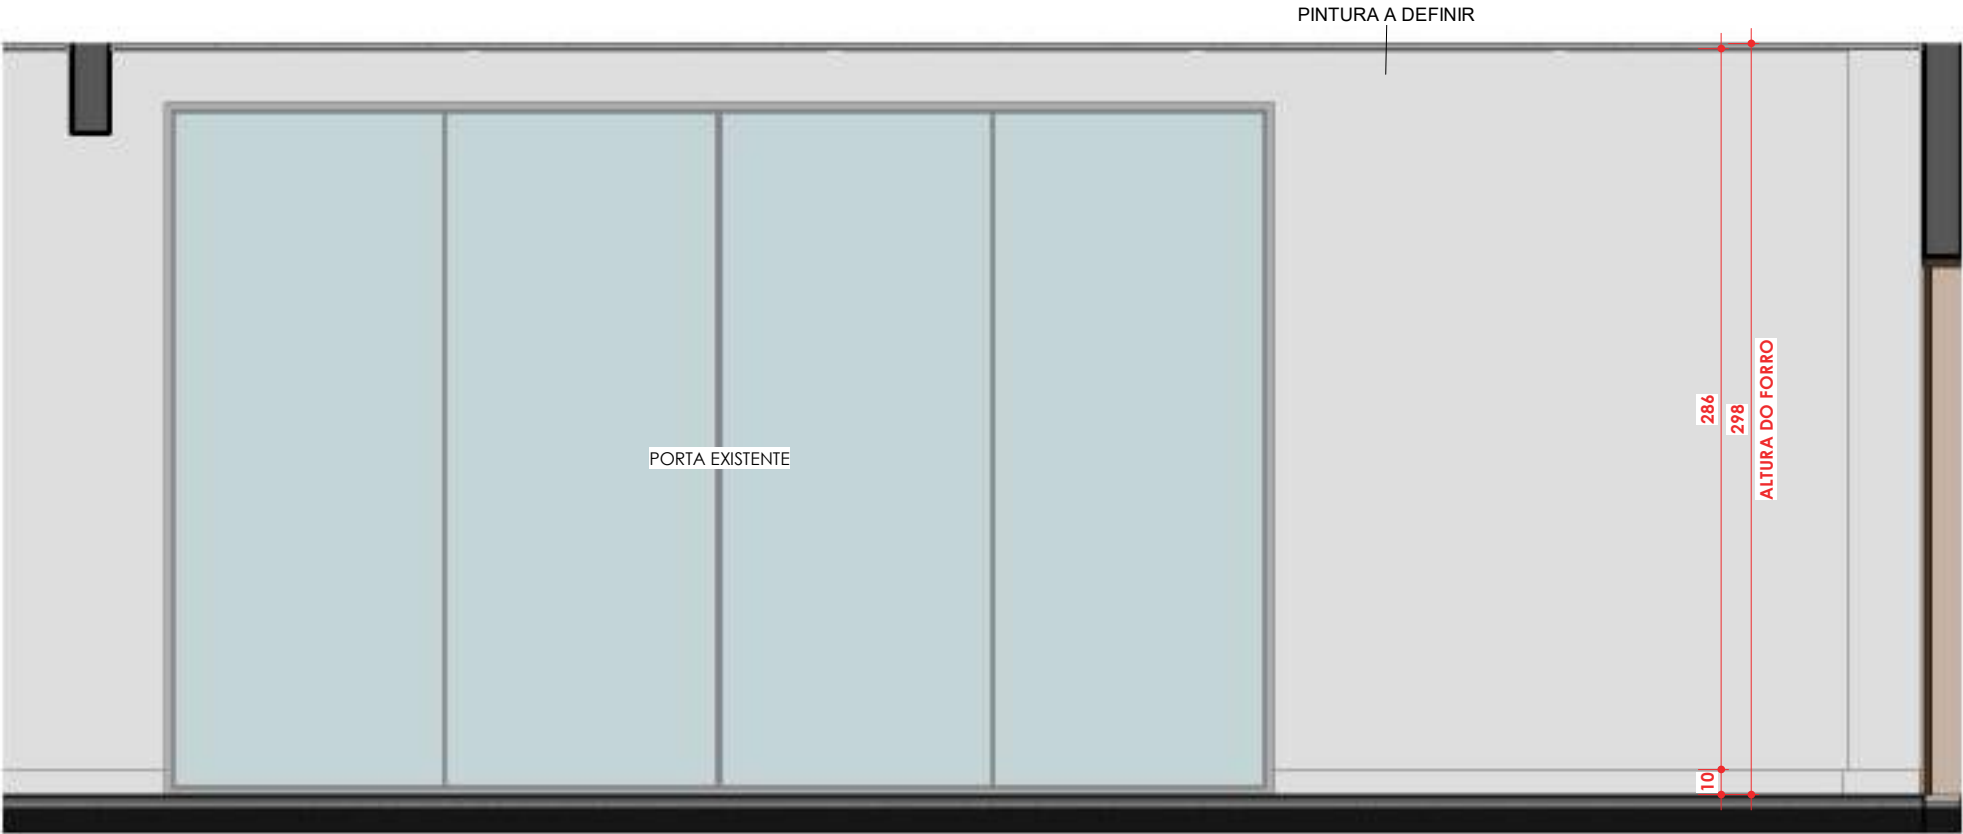

SALÃO - V.03
ESC:1 : 30

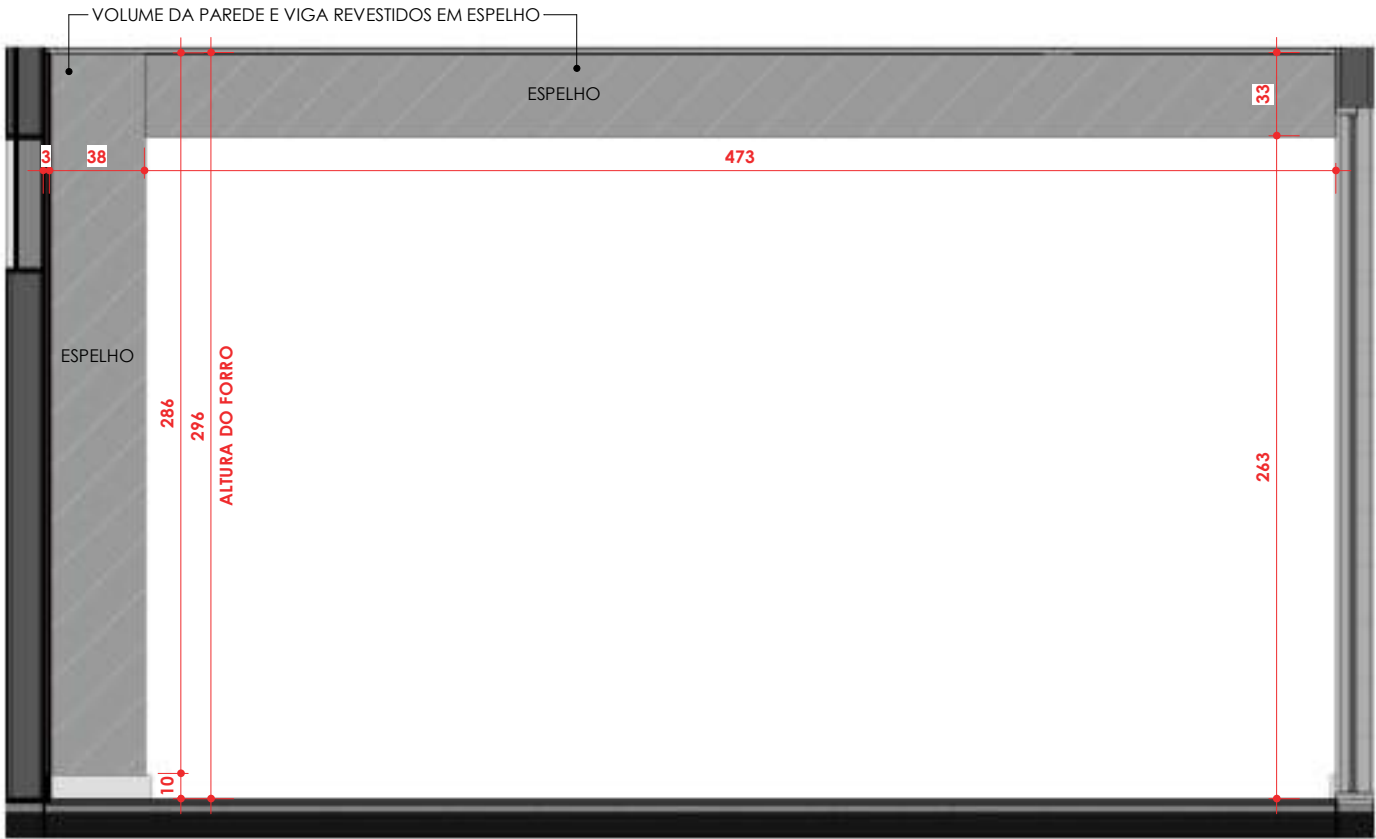

SALÃO - V.04
ESC:1 : 30



Cliente:



Conselho Regional de Administração - GO

Arquiteto Responsável :

Arq. JULIANNA BORGES (62) 99987-0833

Conteúdo :

SALÃO DE FESTAS


Arquivo:

\\192.168.3.200\risccatto dados\CLIENTES RISCATTO\CRA\CRA_rv00_rvt

D.36

Data : 11/04/2024 18:19:01

SALÃO DE FESTAS

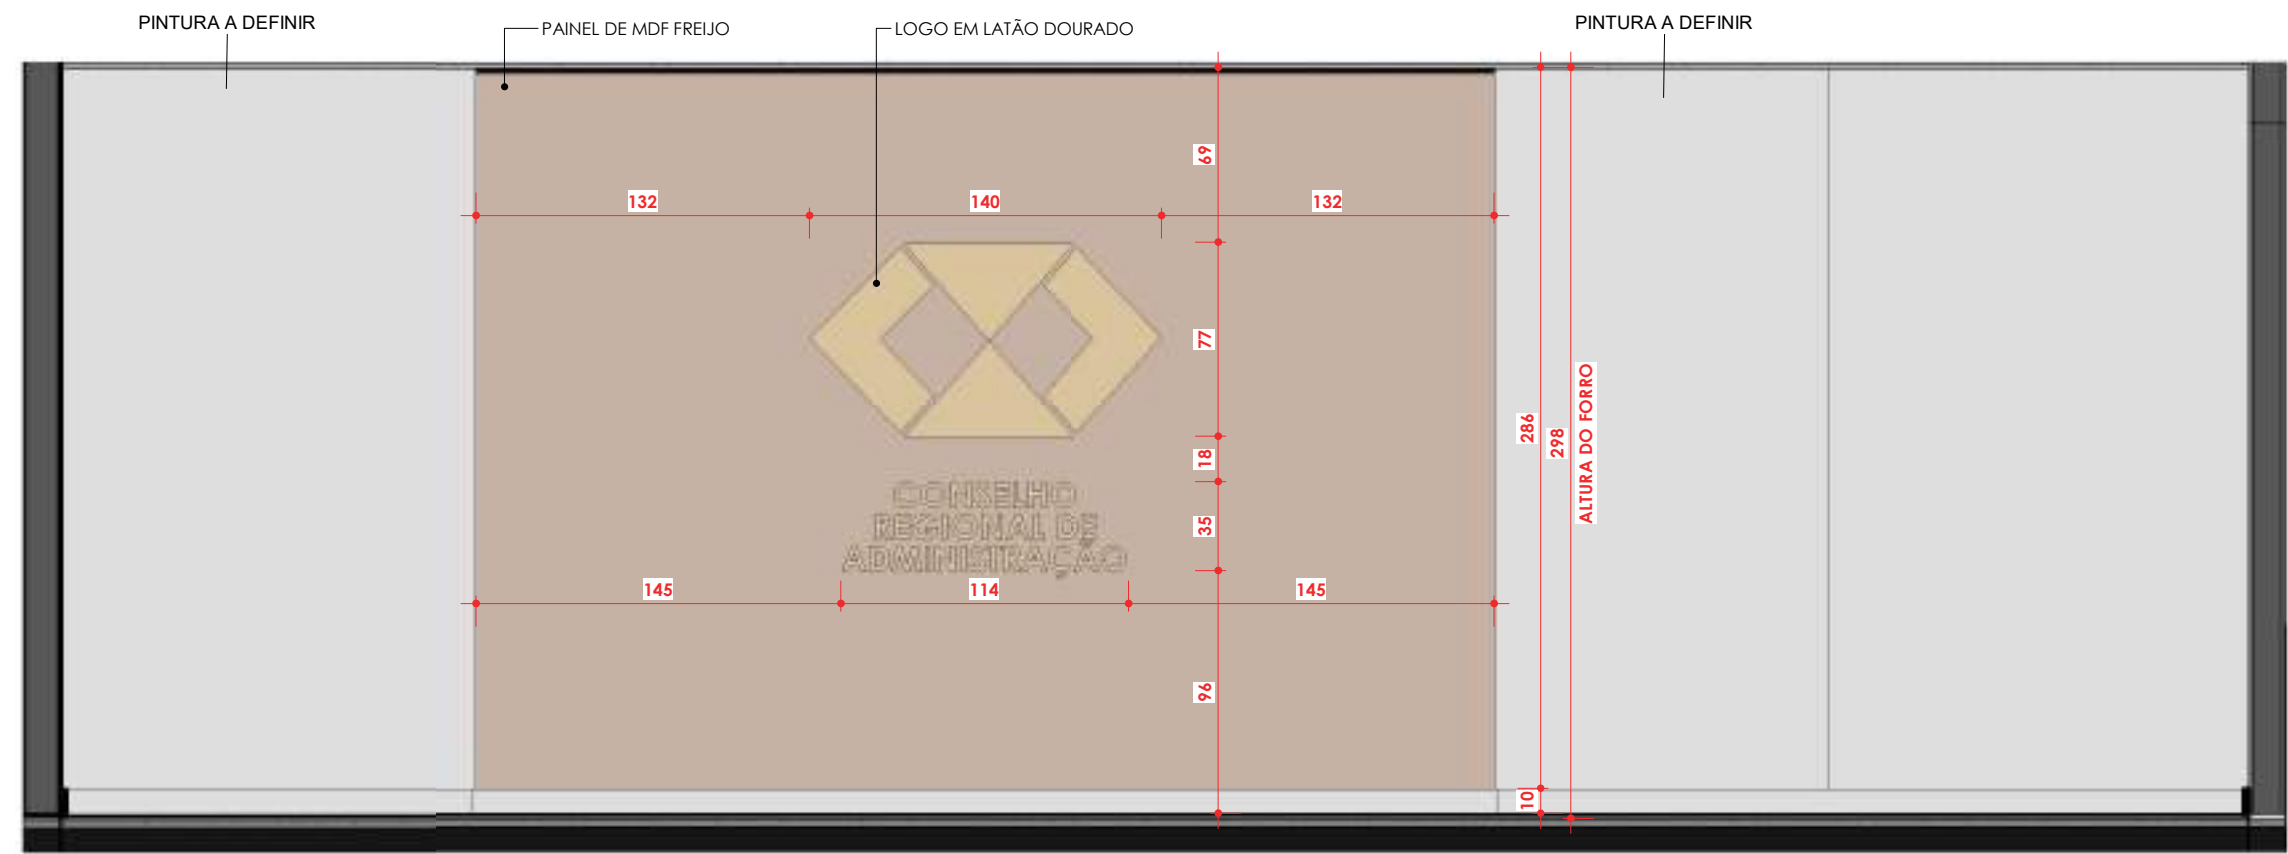

SALÃO - V.05
ESC:1 : 30



Conteúdo :
SALÃO DE FESTAS


Arquivo:
\\192.168.3.200\viscatto dados\CLIENTES RISCATTO\CRA\CRA_rv00_rvt

Data : 11/04/2024 18:19:02

SALÃO DE FESTAS



SALÃO - V.06
ESC:1 : 30

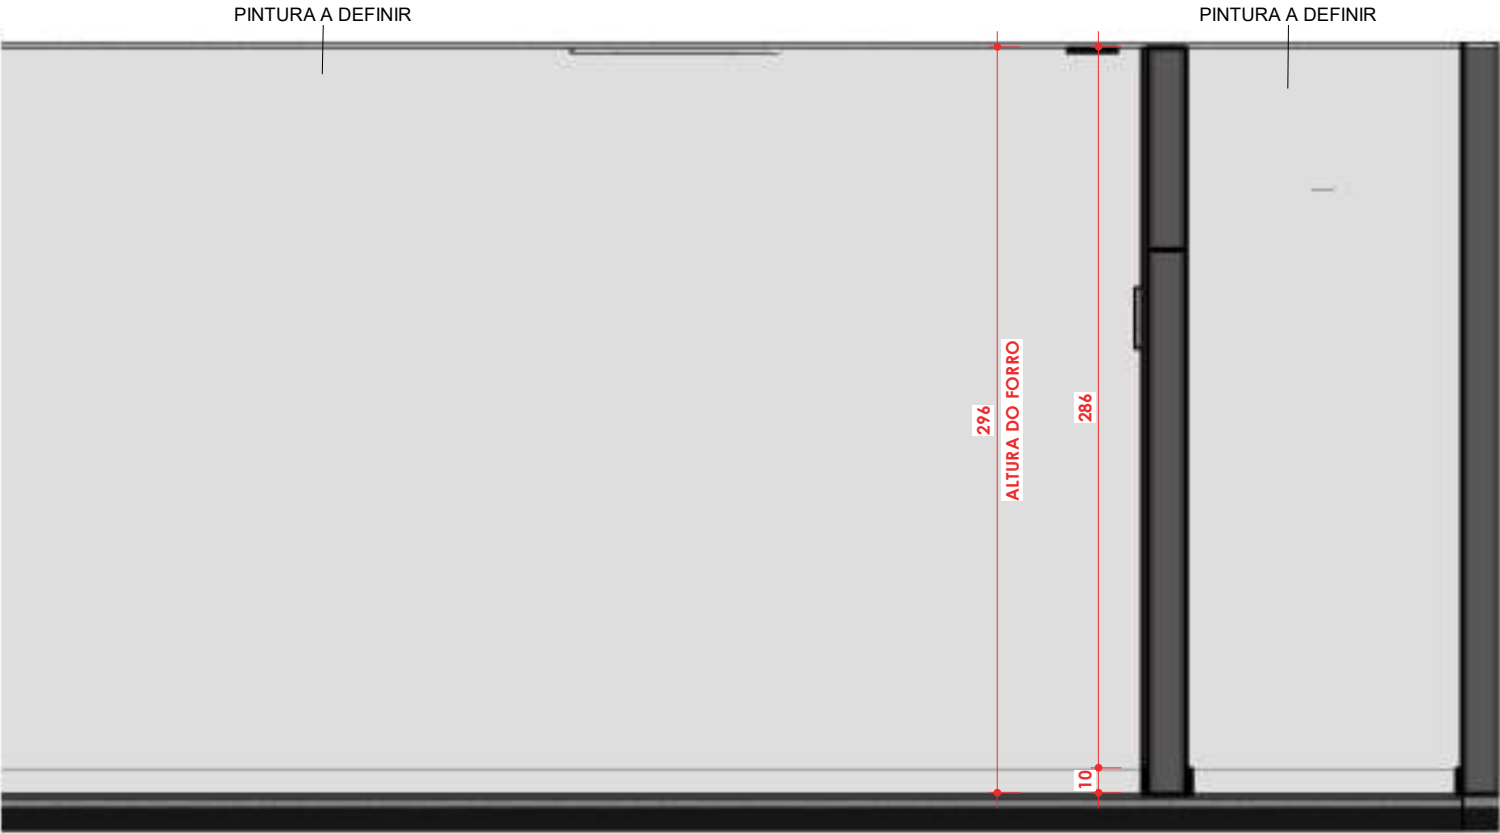

SALÃO - V.06
ESC:1 : 30

Cliente:



Conselho Regional de Administração - GO

Arquiteto Responsável:

Arq. JULIANNA BORGES (62) 99987-0833

Conteúdo:


SALÃO DE FESTAS

Arquivo:

\\192.168.3.200\risccatto dados\CLIENTES RISCATTO\CRA\CRA_rv00_rvt

D.38

Data: 11/04/2024 18:19:03

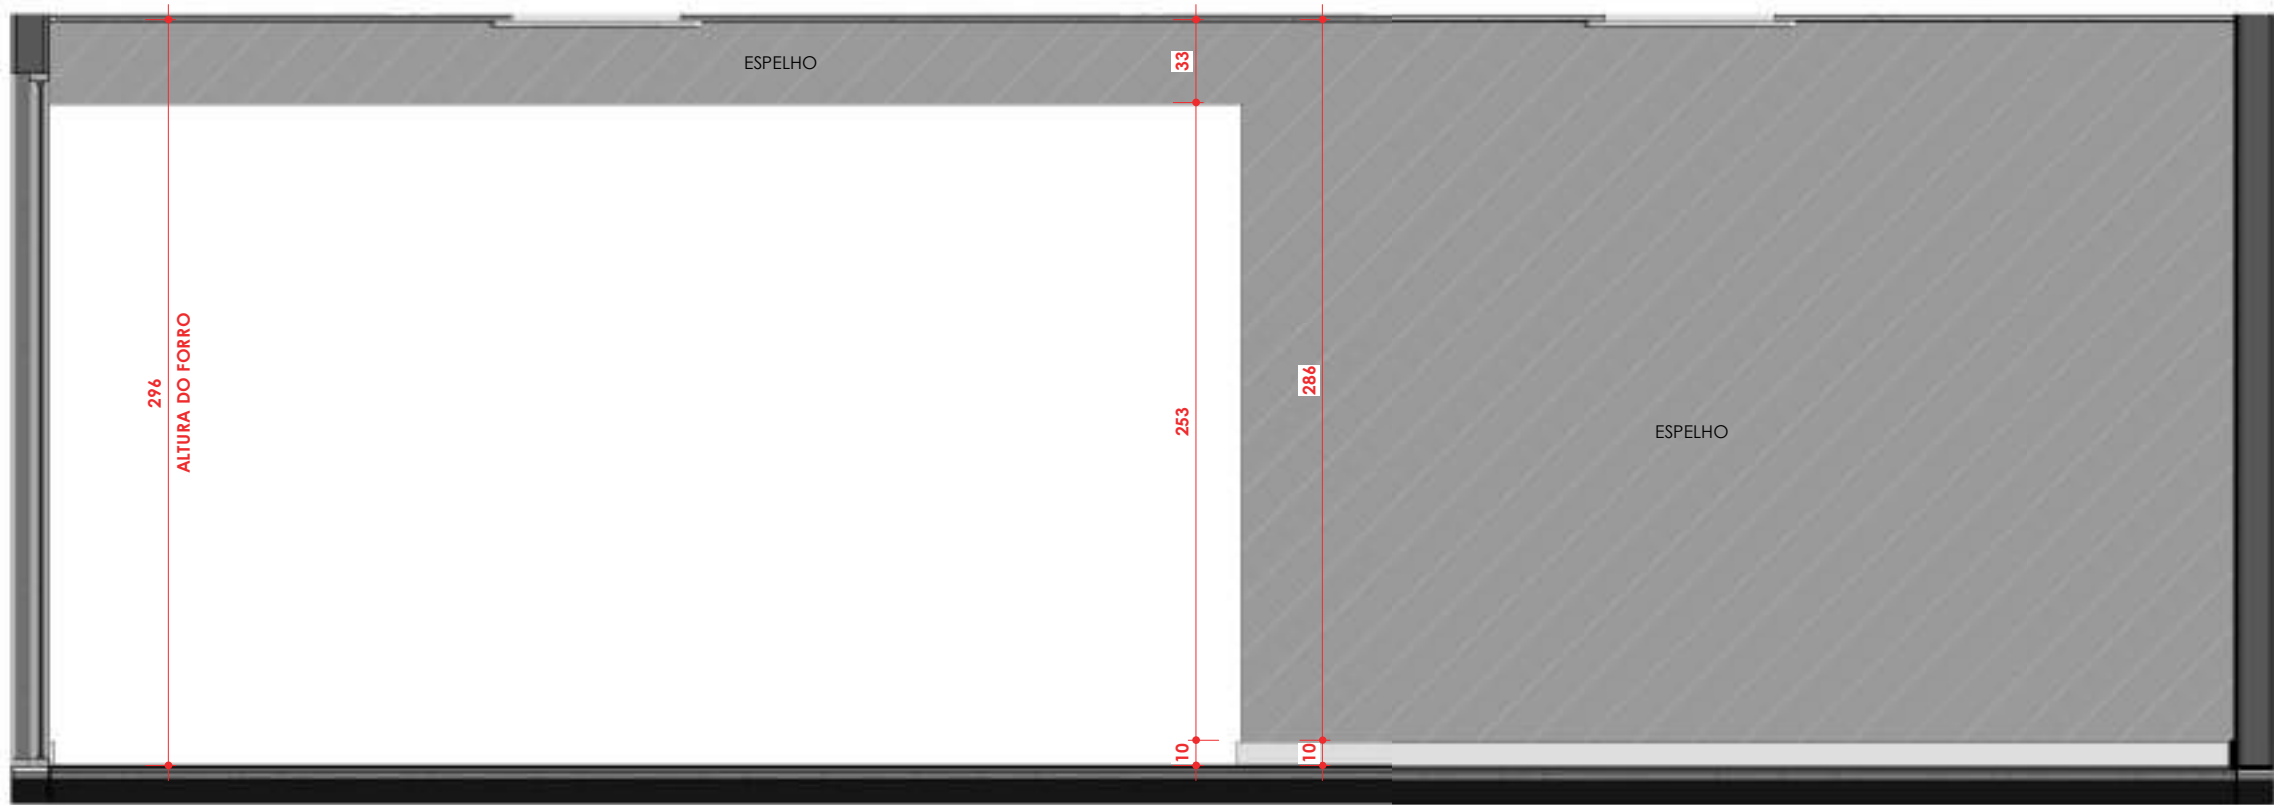

SALÃO - V.07
ESC:1 : 30



Cliente:

Conselho Regional de Administração - GO

Arquiteto Responsável:

Arq. JULIANNA BORGES (62) 99987-0833


Conteúdo:

SALÃO DE FESTAS


Arquivo:

\\192.168.3.200\risccatto dados\CLIENTES RISCATTO\CRA\CRA_rv00_rvt

SALÃO DE FESTAS

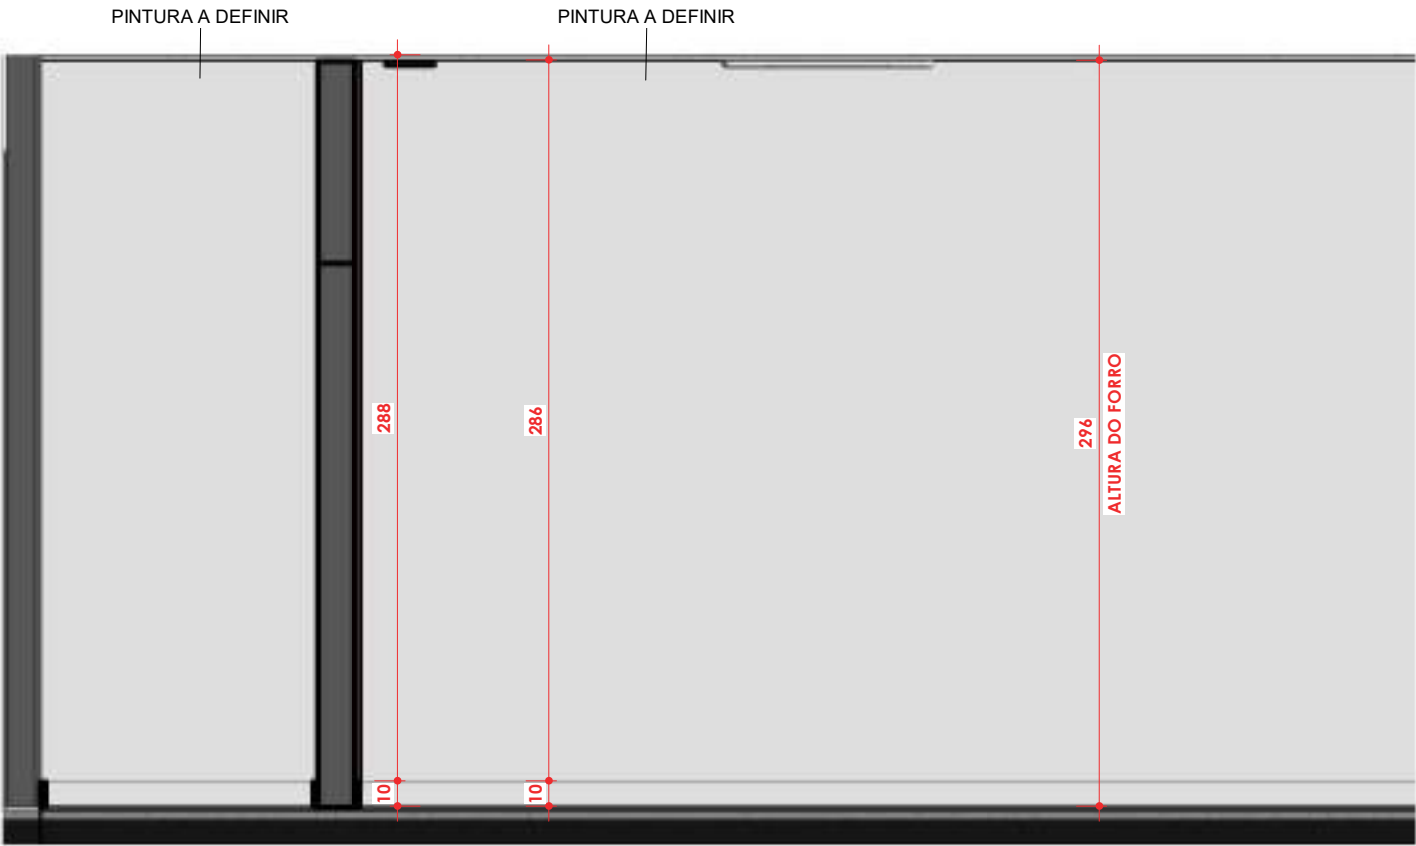

SALÃO - V.08
ESC:1 : 30

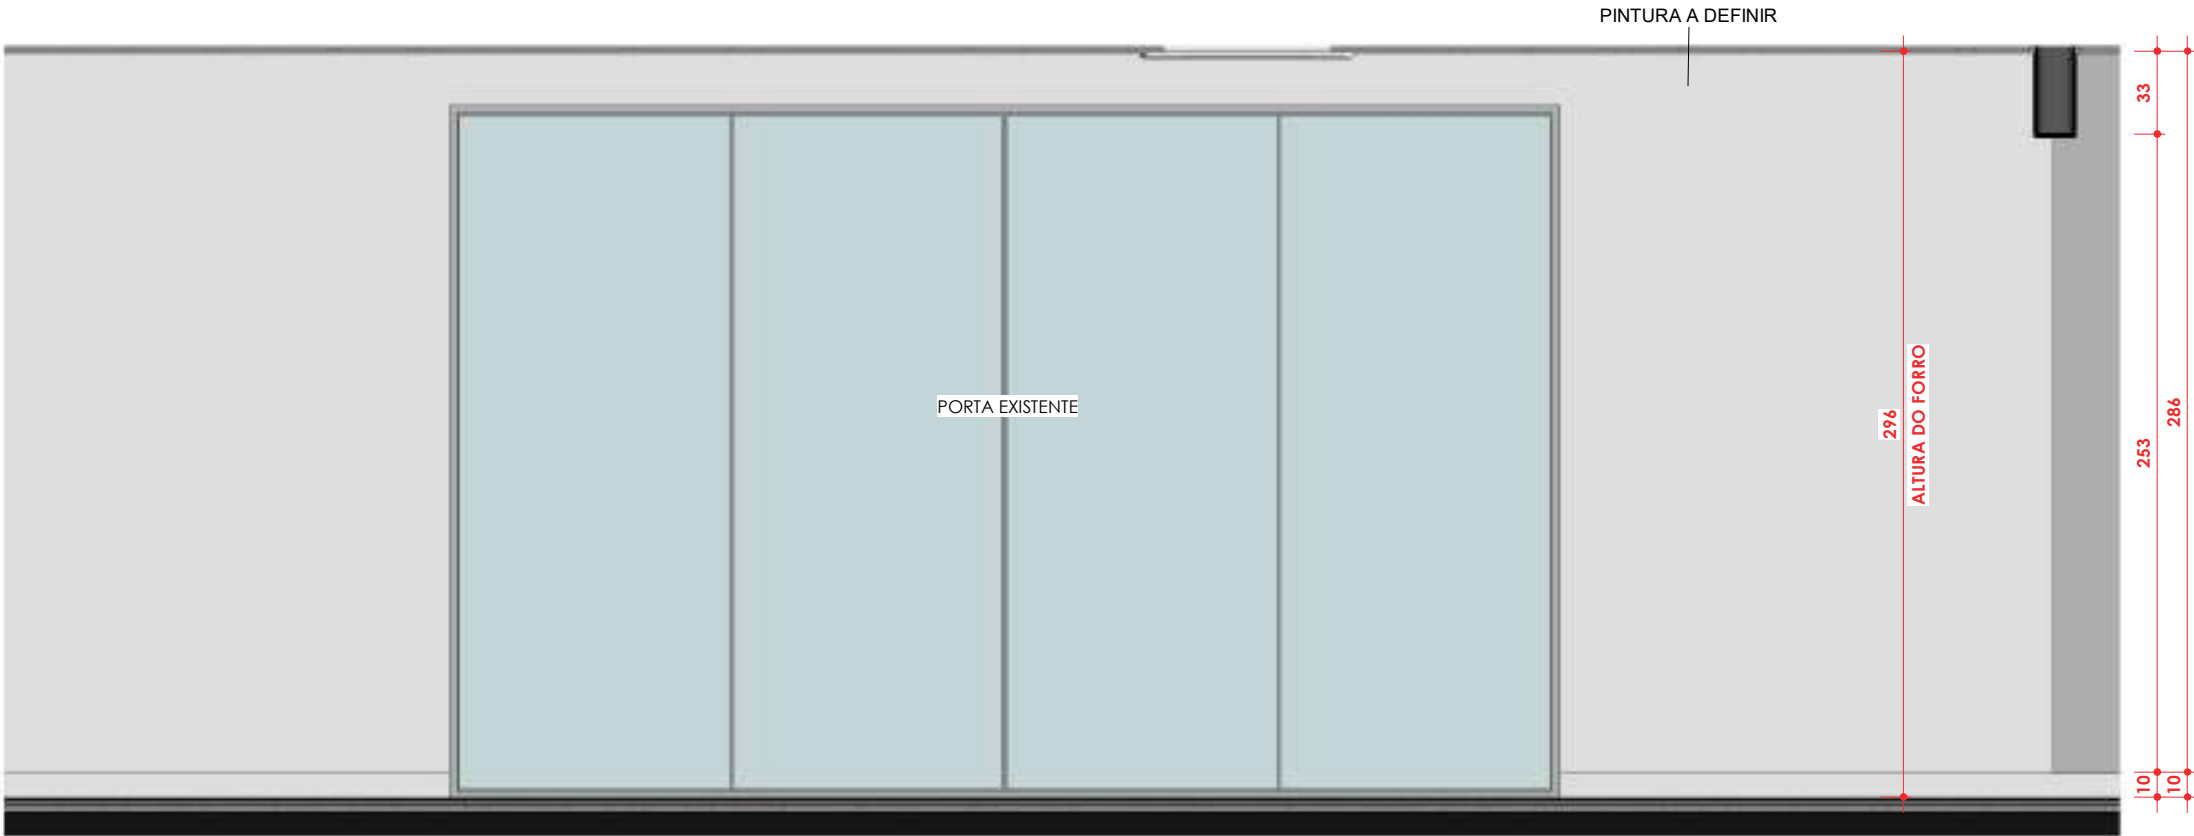

SALÃO - V.08
ESC:1 : 30

Cliente:

Conselho Regional de Administração - GO

Arquiteto Responsável:

Arq. JULIANNA BORGES (62) 99987-0833

Conteúdo:

SALÃO DE FESTAS

Arquivo:

\\192.168.3.200\risccatto dados\CLIENTES RISCATTO\CRA\CRA_rv00_rvt



D.40

Data: 11/04/2024 18:19:05

Não nomeada



Cliente:

Conselho Regional de Administração - GO

Arquiteto Responsável:

Arq. JULIANNA BORGES (62) 99987-0833

Conteúdo:


Não nomeada

Arquivo:

\\192.168.3.200\riscatto dados\CLIENTES RISCATTO\CRA\cra_rv00_rvt

D.41

Data: 11/04/2024 18:19:05

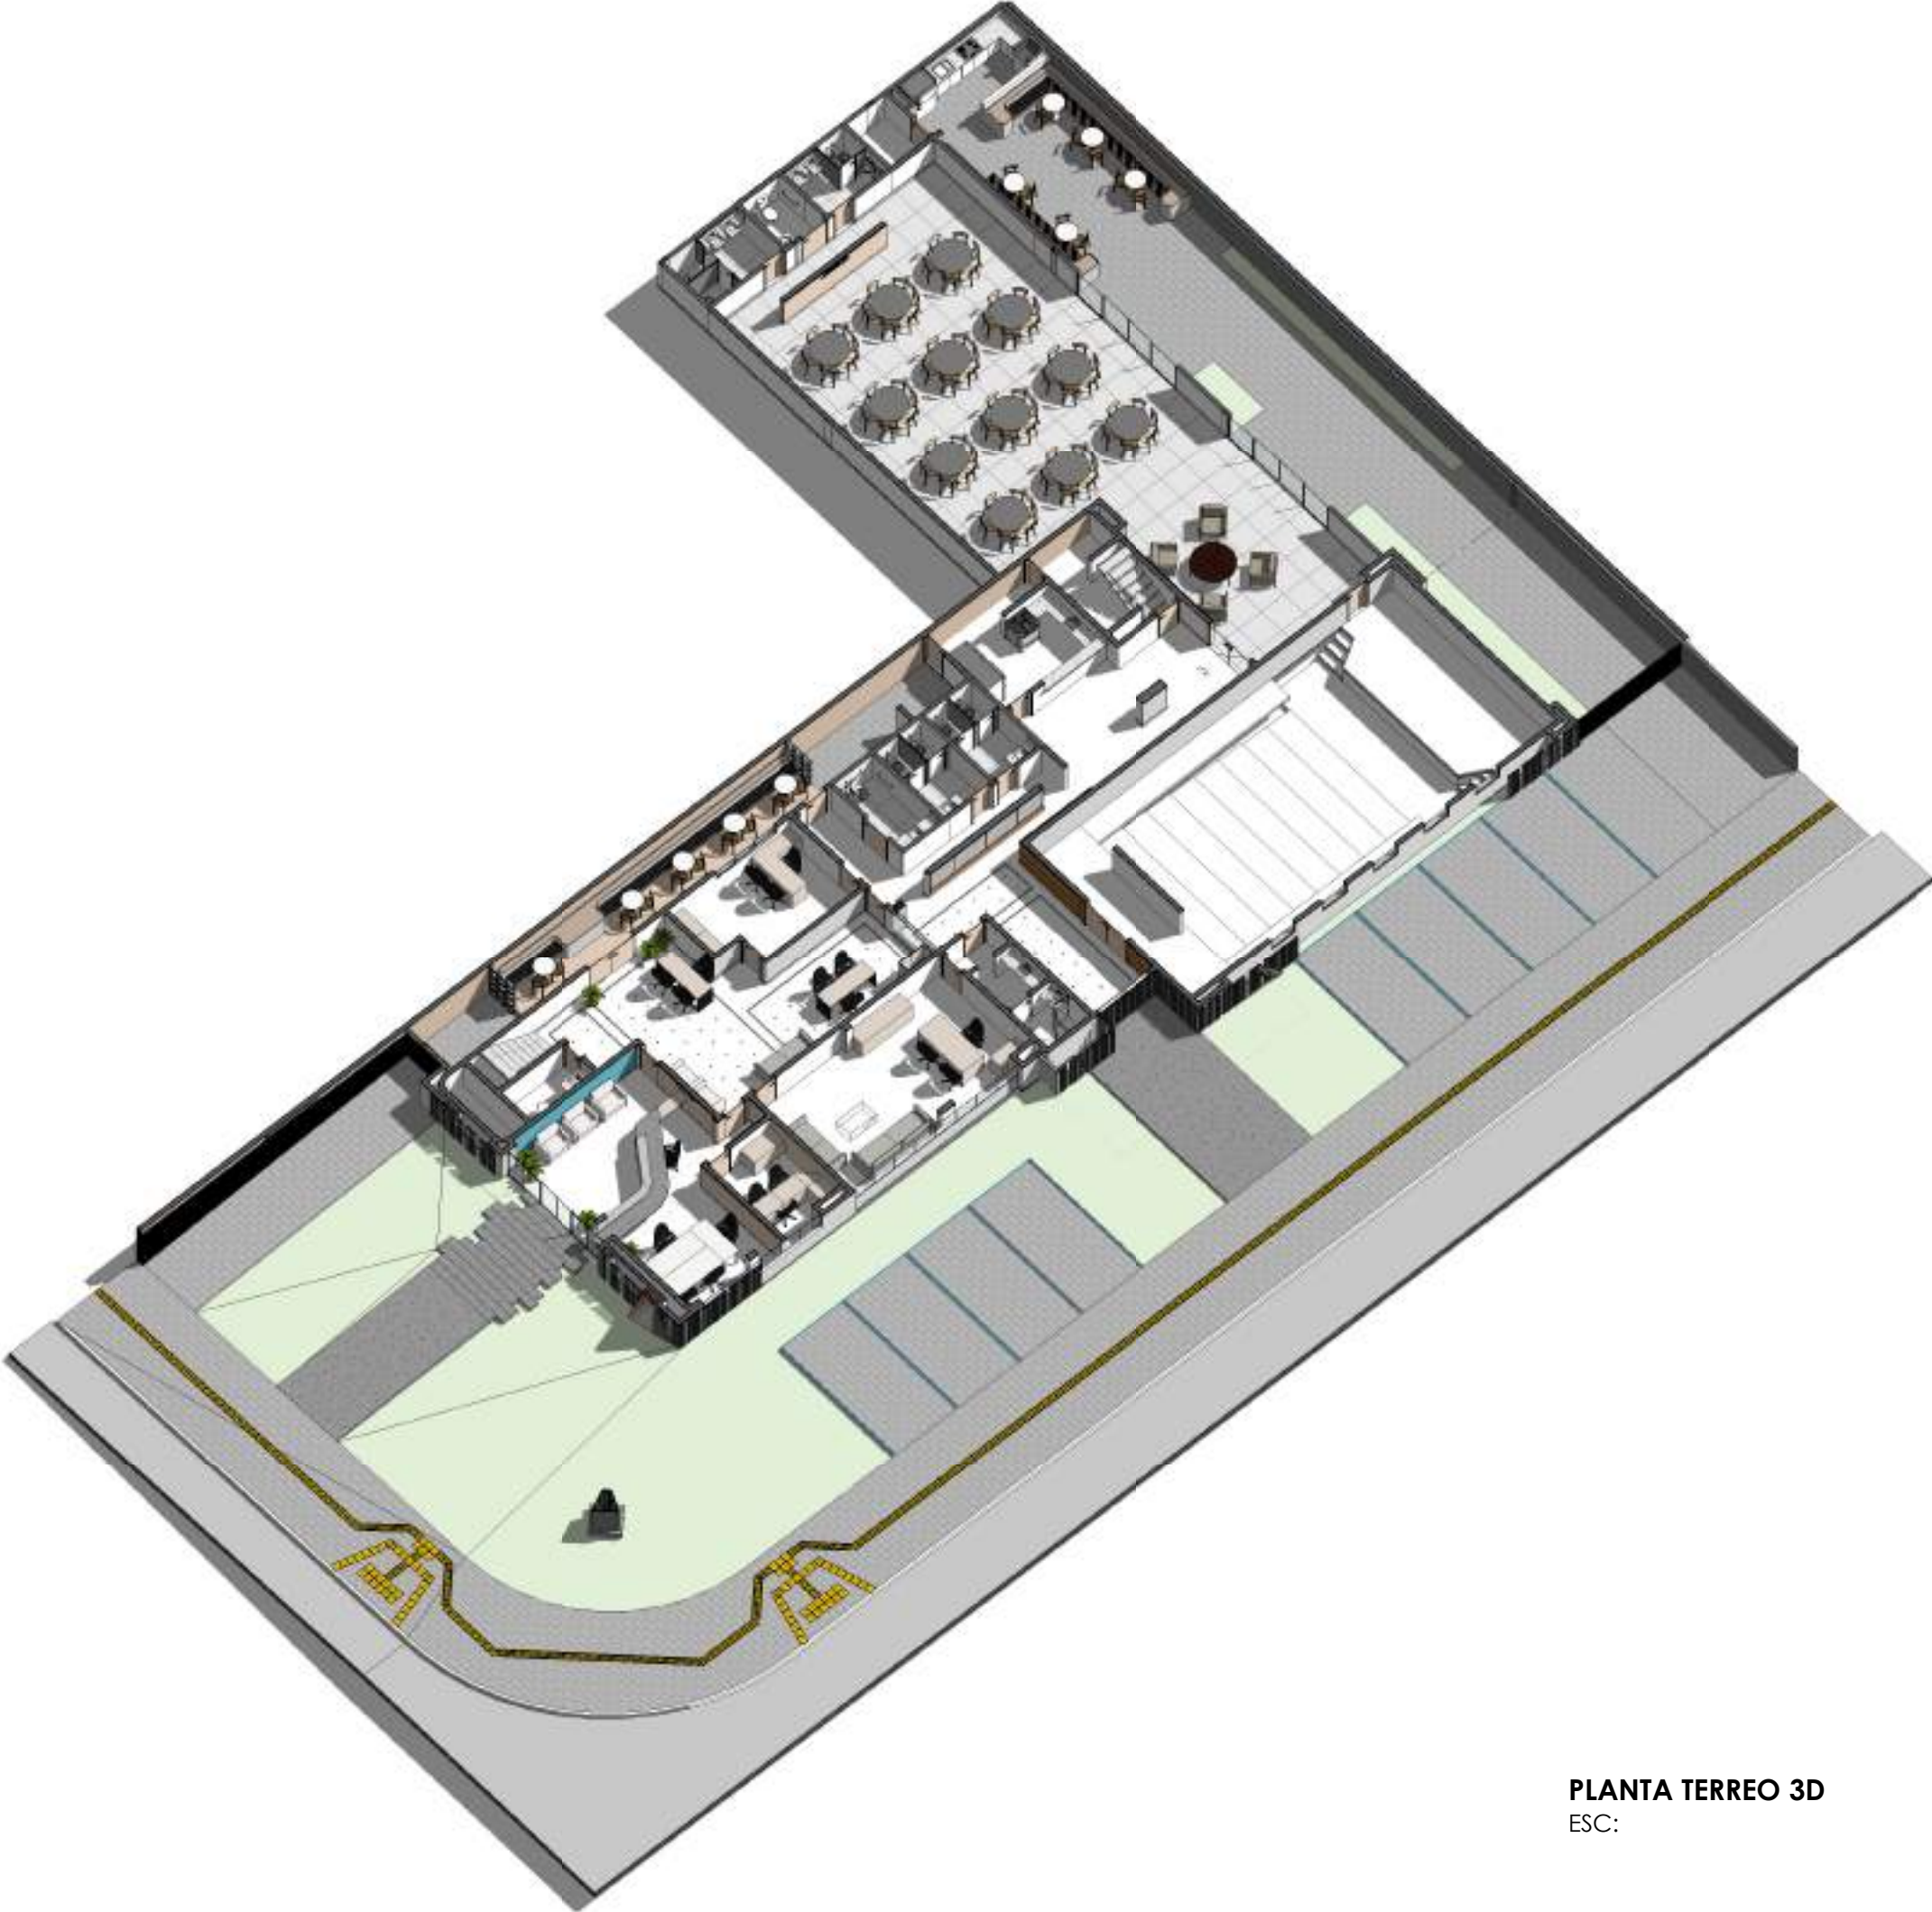

PLANTA TERREO 3D
ESC:

Cliente:

Conselho Regional de Administração - GO

Arquiteto Responsável:


Arq. JULIANNA BORGES (62) 99987-0833

Conteúdo:

TÉRREO 3D

Arquivo:

\\26.192.160.168\riscaito dados\CLIENTES RISCATTO\CRA\rv01.rvt

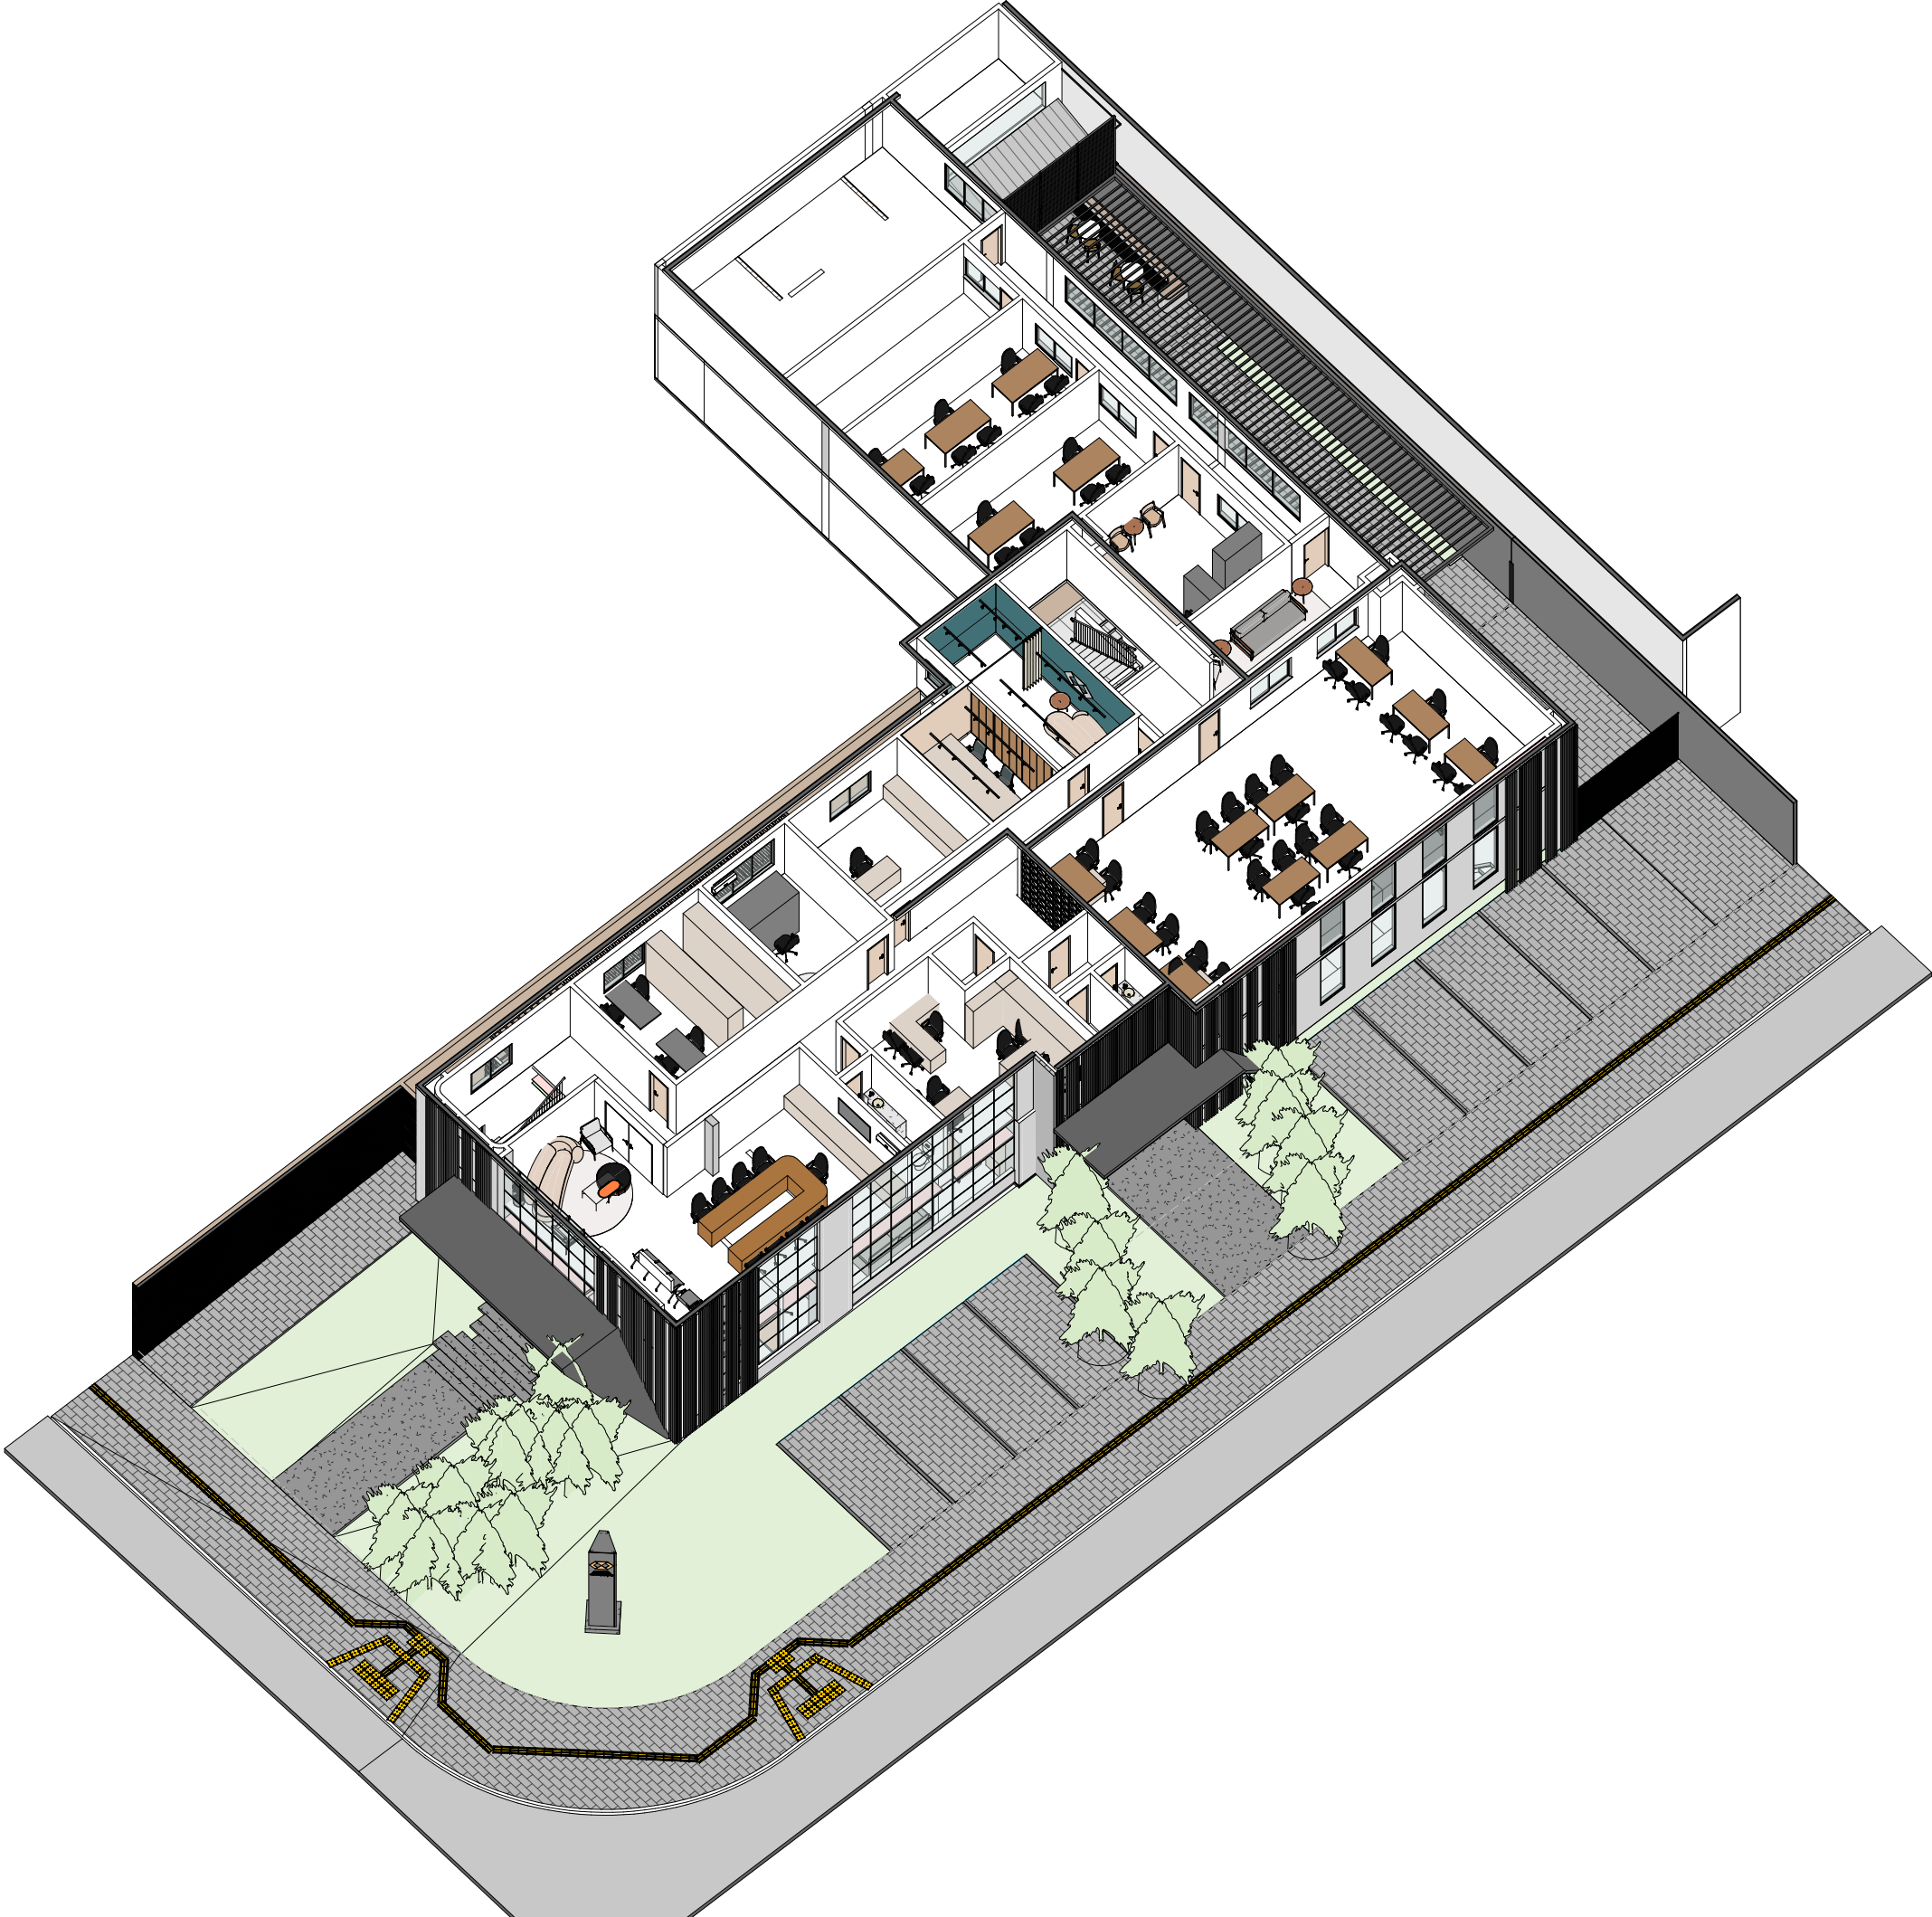

PLANTA SUPERIOR 3D
ESC:

Cliente:

Conselho Regional de Administração - GO

Arquiteto Responsável:

Arq. JULIANNA BORGES (62) 99987-0833


Conteúdo:

SUPERIOR 3D

Arquivo:

\\26.192.160.168\riscatto dados\CLIENTES RISCATTO\CRA\CRA_rv01.rvt

CONSTRUIR/DEMOLIR - TÉRREO

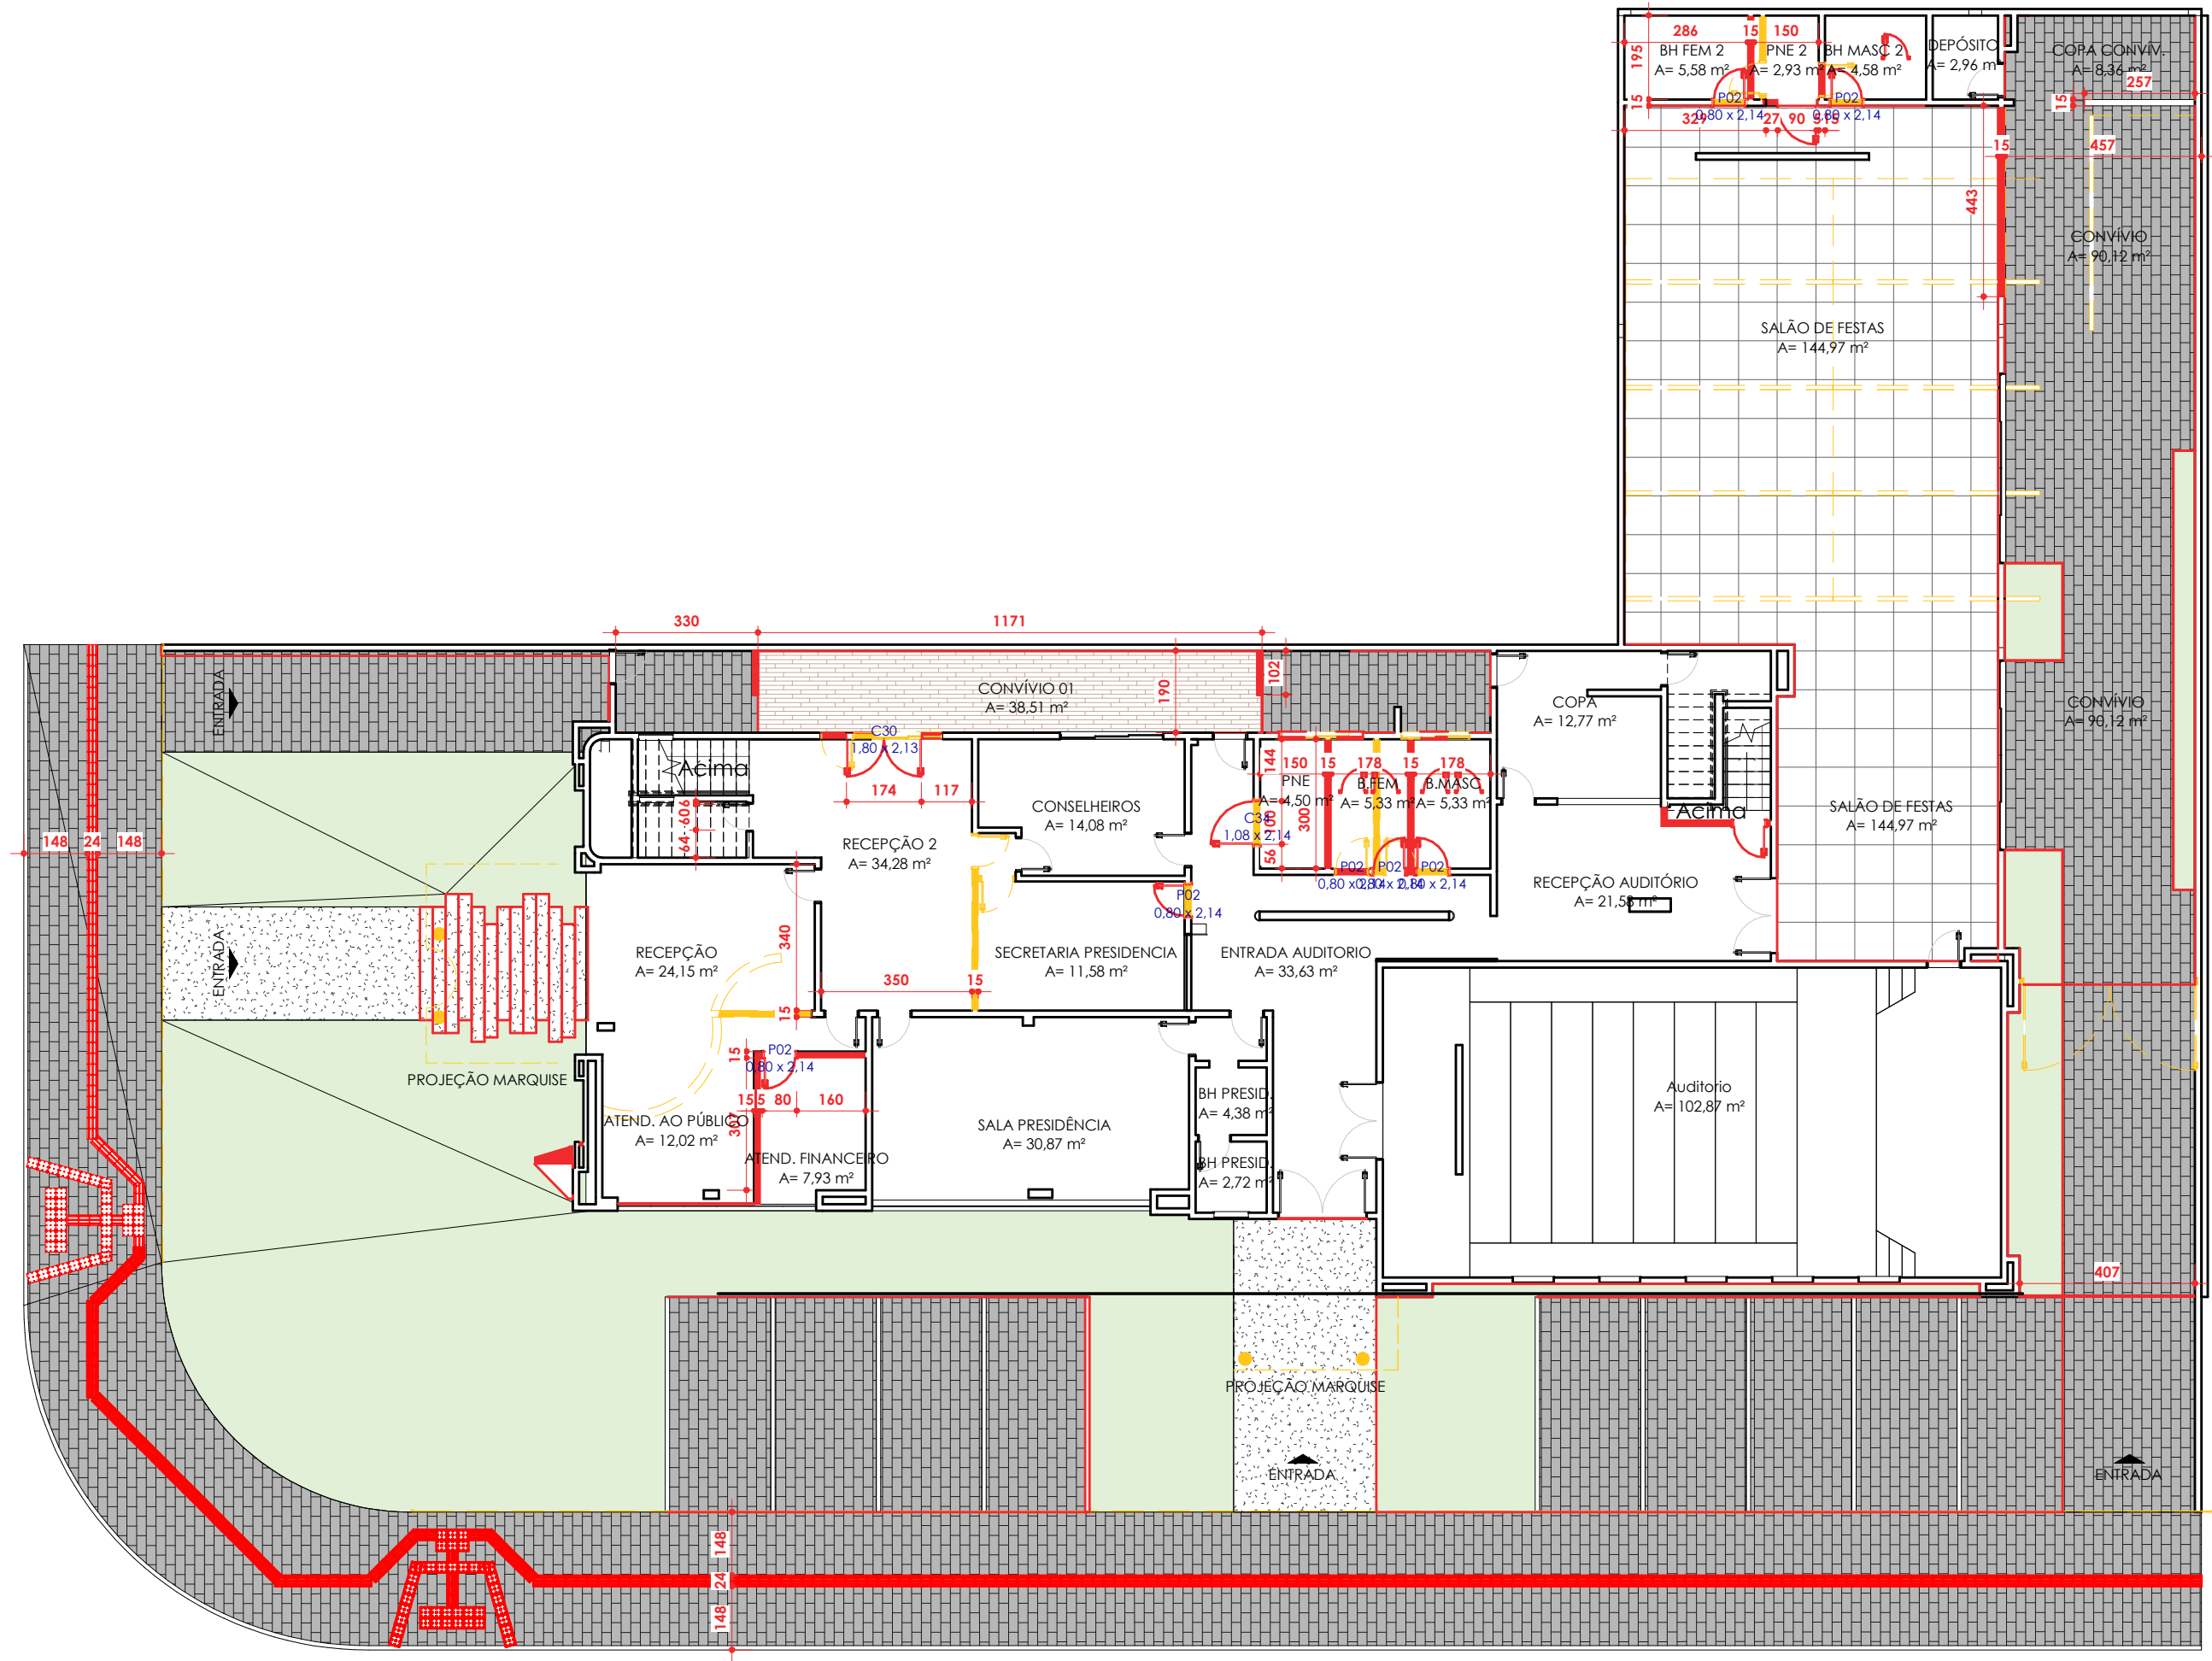

CONS./DEMOL. - TÉRREO
ESC:1 : 150

Cliente:

Conteúdo:

Conselho Regional de Administração - GO

Arquiteto Responsável:

CONSTRUIR/DEMOLIR - TÉRREO

Archivo:
\\26.192.160.168\iscatto dados\CLIENTES RISCATTO\CRA\CRA_001.rtf

C.01

Data : 21/04/2024 19:12:56



CONS./DEMOL. - SUPERIOR
ESC:1 : 150

Cliente:



Conselho Regional de Administração - GO

Arquiteto Responsável:

Arq. JULIANNA BORGES (62) 99987-0833

Conteúdo:

CONSTRUIR/DEMOLIR - SUPERIOR

Arquivo:

\\26.192.160.168\risccatto\dados\CLIENTES\risccatto\CRA_rv01.rvt

C.02

Data: 21/04/2024 19:12:57

PAGINAÇÃO - CALÇADA

PEDRA GRAY RUSTICO 11.5X23 CM

PEDRA GRAY RUSTICO 11.5X23 CM

A=24.96M2

GRANITO PRETO SÃO GABRIEL APICOADO

PISO TÁTIL DIRECIONAL

PISO TÁTIL DE ALERTA

PISO TÁTIL DIRECIONAL

PISO TÁTIL DE ALERTA

PEDRA GRAY RUSTICO 11.5X23 CM

GRANITO PRETO SÃO GABRIEL APICOADO

PEDRA GRAY RUSTICO 11.5X23 CM

PEDRA GRAY RUSTICO 11.5X23 CM


A=48.81M2

INCLINAÇÃO MÁXIMA - 3%

A=61.81M2

A=219.81M2

CALÇADA - PLANTA DE PAGINAÇÃO
ESC:1 : 150

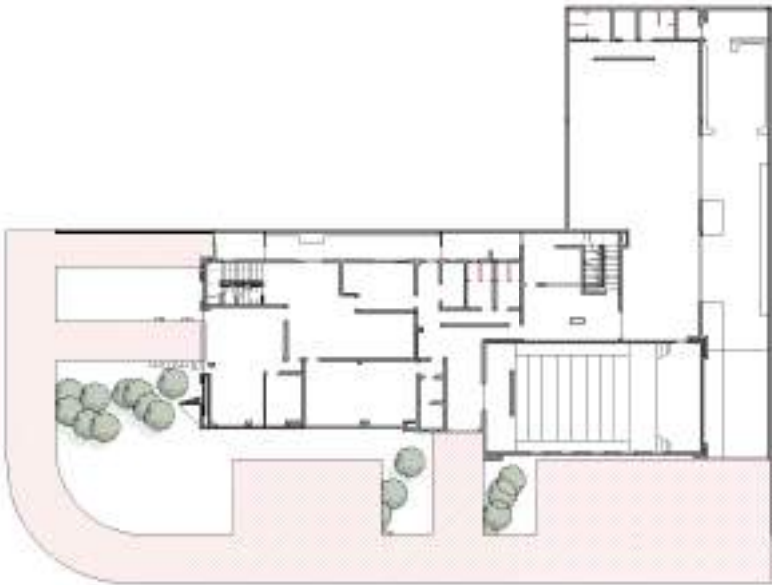

PLANTA-CHAVE
ESC: 1 : 500

CONFERIR MEDIDAS NO LOCAL

Cliente:

Conselho Regional de Administração - GO

Arquiteto Responsável:

Arq. JULIANNA BORGES (62) 99987-0833

PAGINAÇÃO - CALÇADA

Arquivo:


\\26.192.160.168\risccatto\dados\CLIENTES\risccatto\CRA_rv01.rvt

Data : 21/04/2024 19:13:01

C.06




PAGINAÇÃO - PISANTES

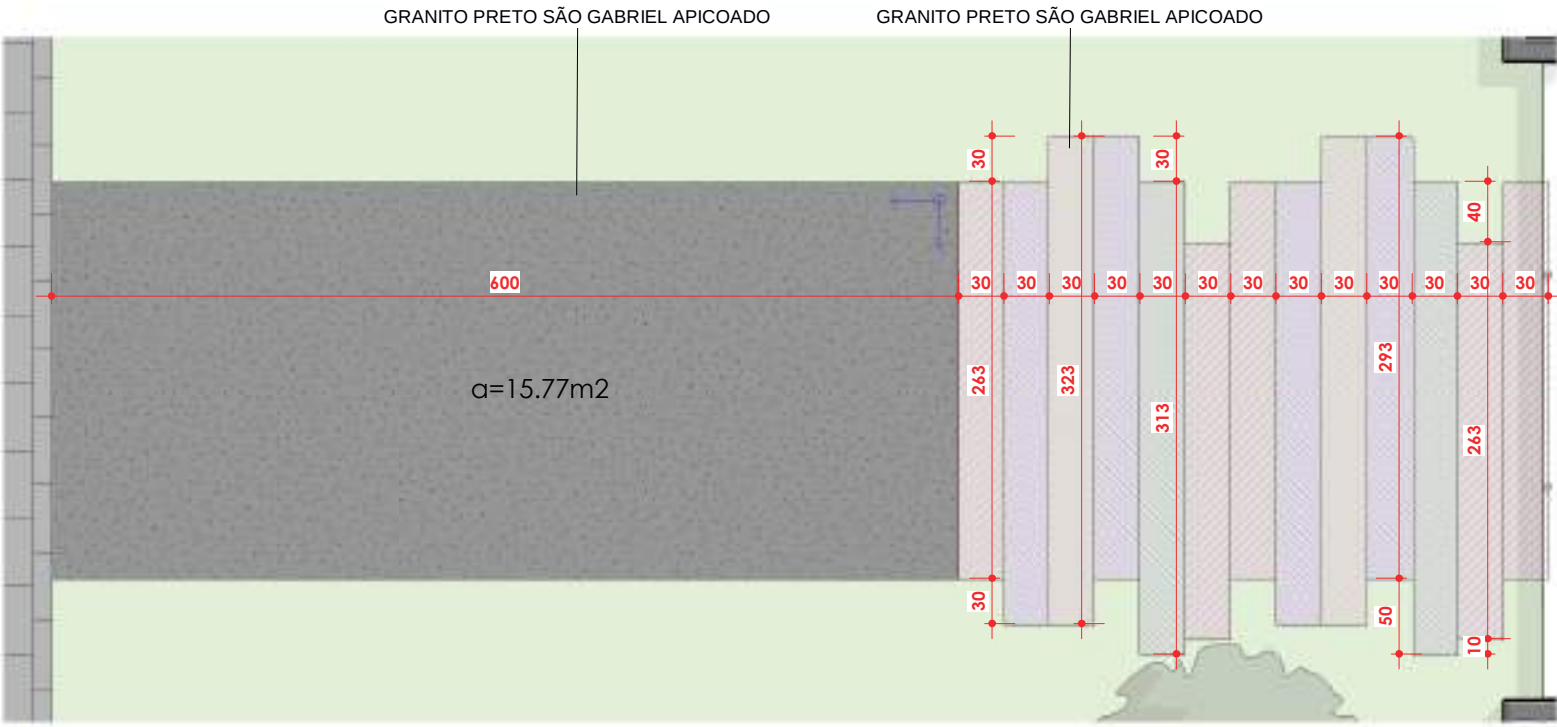


PISANTES ENTRADA 01 - PLANTA DE PAGINAÇÃO
ESC: 1 : 50


- TAMANHO DOS PISANTES
- PISANTE DE 263x30cm
 - PISANTE DE 293x30cm
 - PISANTE DE 313x30cm
 - PISANTE DE 323x30cm

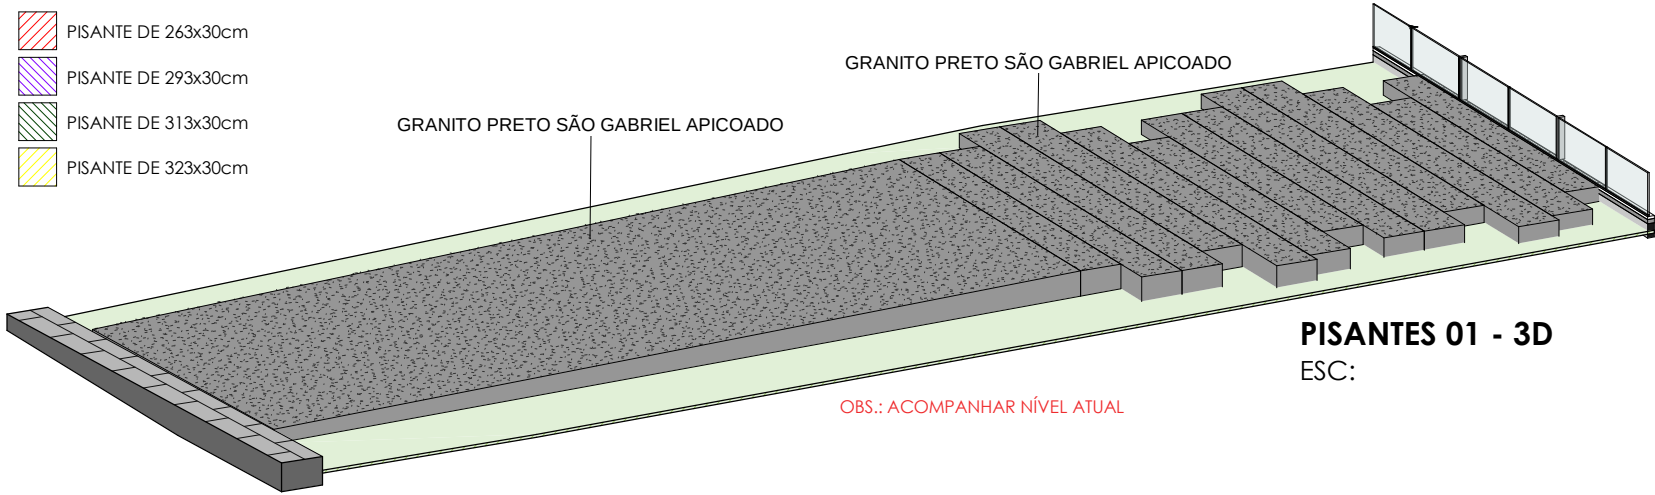


PISANTES 01 - 3D
ESC:

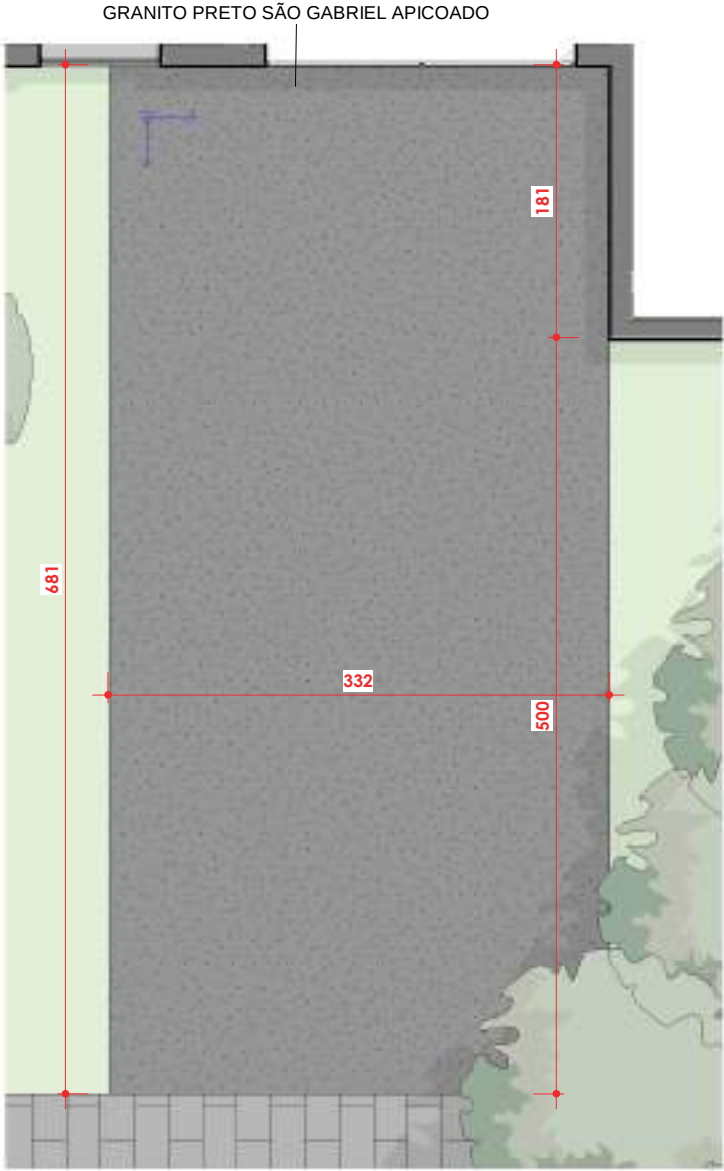

PISANTES ENTRADA 02 - PLANTA DE PAGINAÇÃO
ESC: 1 : 50

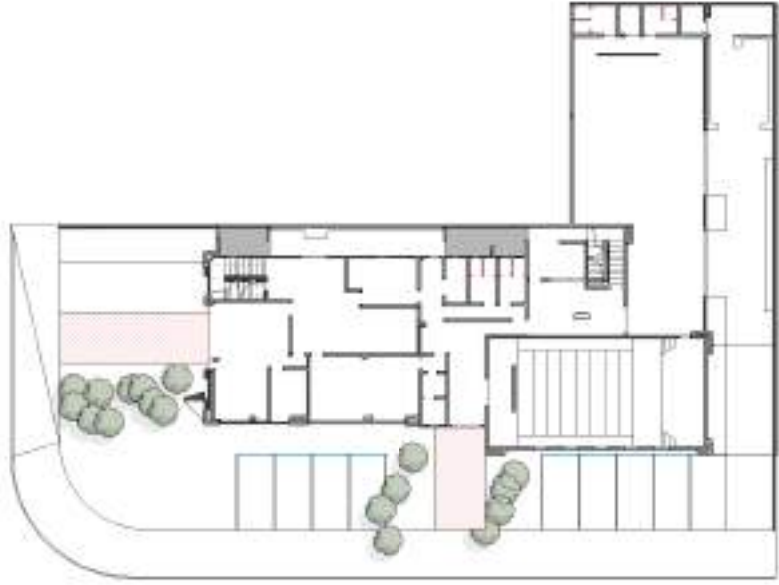

PLANTA-CHAVE
ESC: 1 : 500

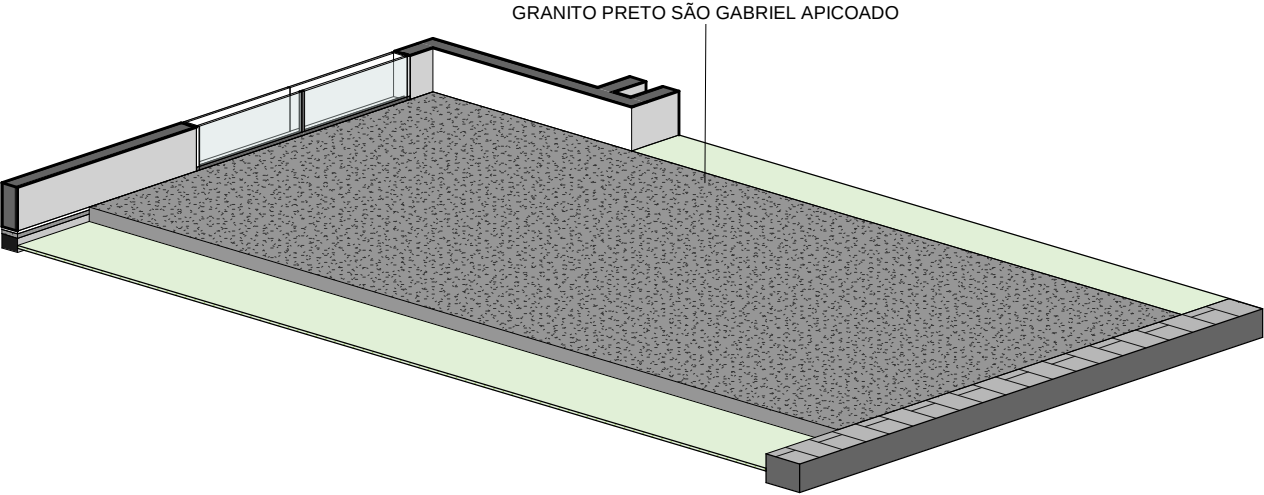

PISANTES 02 - 3D
ESC:

CONFERIR MEDIDAS NO LOCAL

Cliente:

Conselho Regional de Administração - GO

Arquiteto Responsável:

Arq. JULIANNA BORGES (62) 99987-0833

Conteúdo:

PAGINAÇÃO - PISANTES

Arquivo:

\\26.192.160.168\riscatto dados\CLIENTES RISCATTO\CRA\cra_iv01.rvt




C.07

Data: 21/04/2024 19:13:03



CONVÍVIO 01 - PLANTA DE PAGINAÇÃO
ESC: 1 : 50

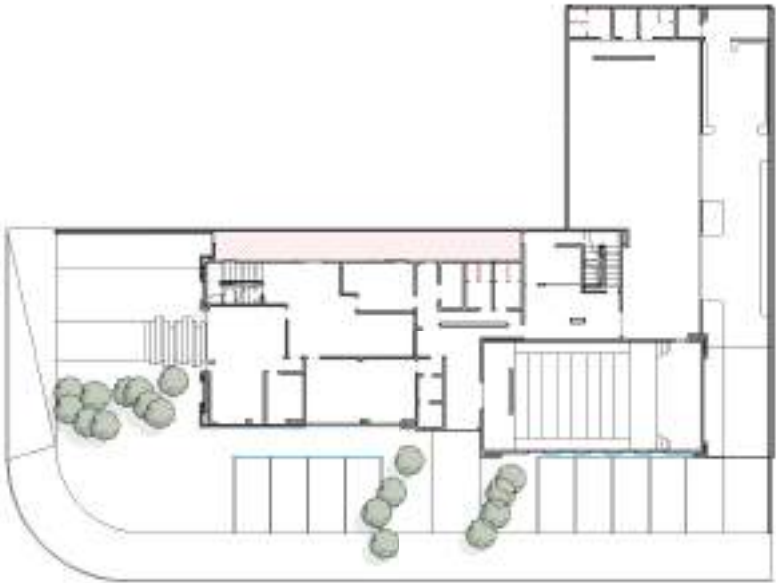

PLANTA-CHAVE
ESC: 1 : 500



CONVÍVIO 01 - PLANTA DE PAGINAÇÃO
ESC: 1 : 50



Conteúdo :
PAGINAÇÃO - ÁREA DE CONVÍVIO 01

Arquivo:

\\26.192.160.168\risccatto\dados\CLIENTES\risccatto\CRA\cra_iv01.rvt

Cliente:


Conselho Regional de Administração - GO

Arquiteto Responsável :


Arq. JULIANNA BORGES (62) 99987-0833



PAGINAÇÃO - ÁREA DE CONVÍVIO 02

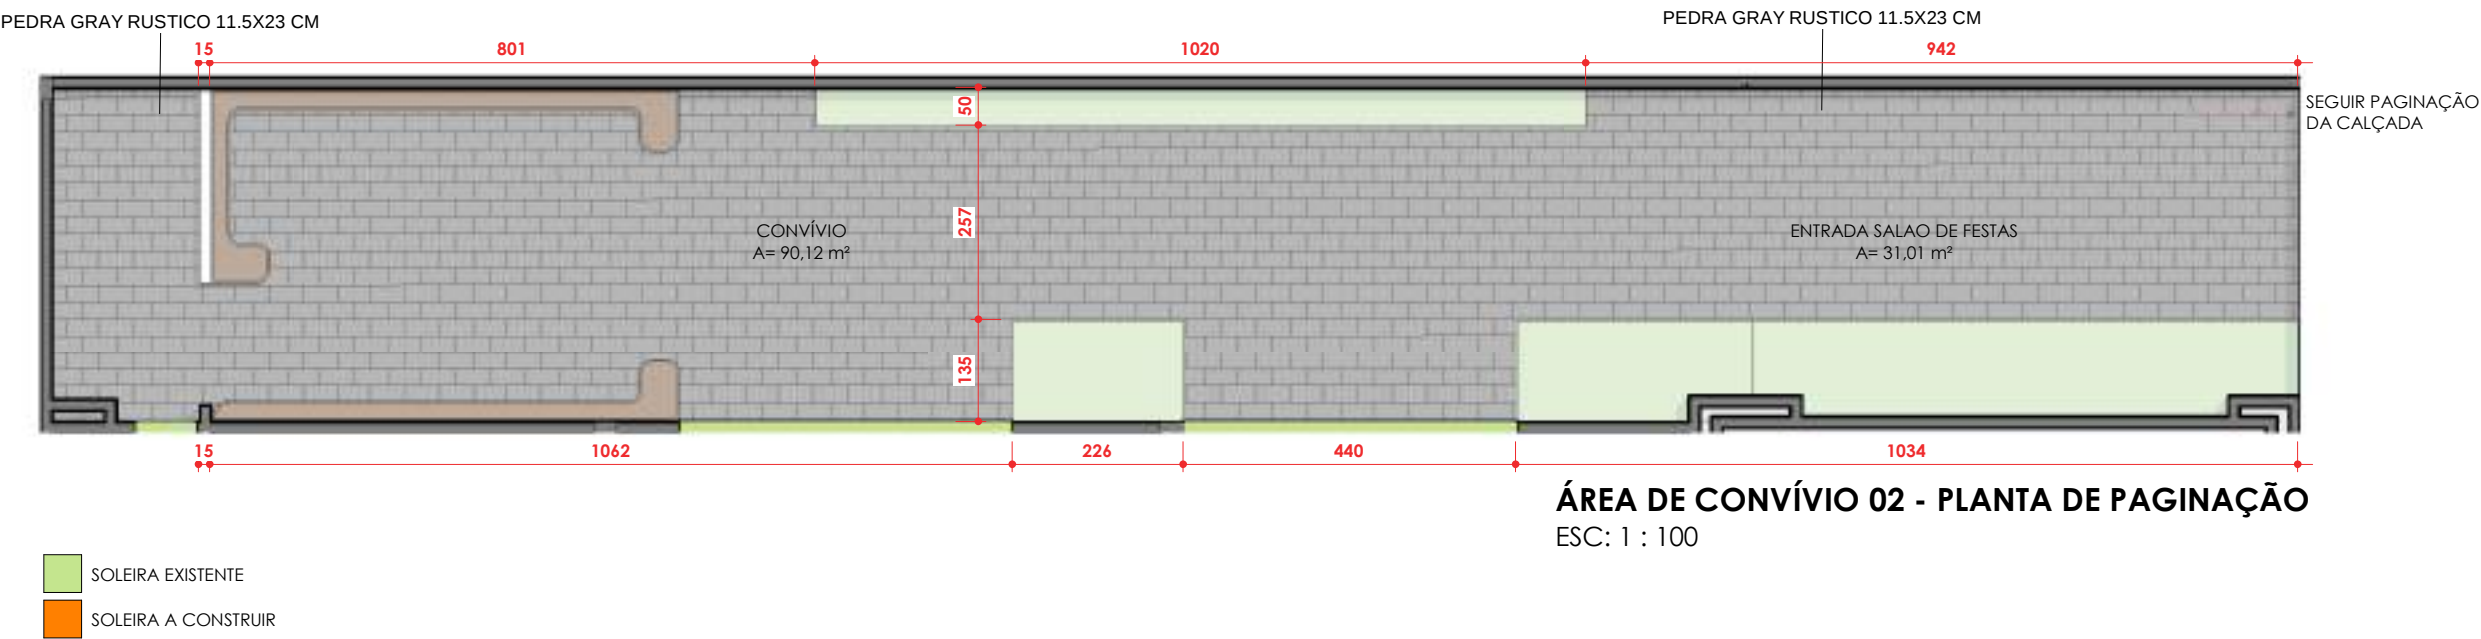

ÁREA DE CONVÍVIO 02 - PLANTA DE PAGINAÇÃO
ESC: 1 : 100

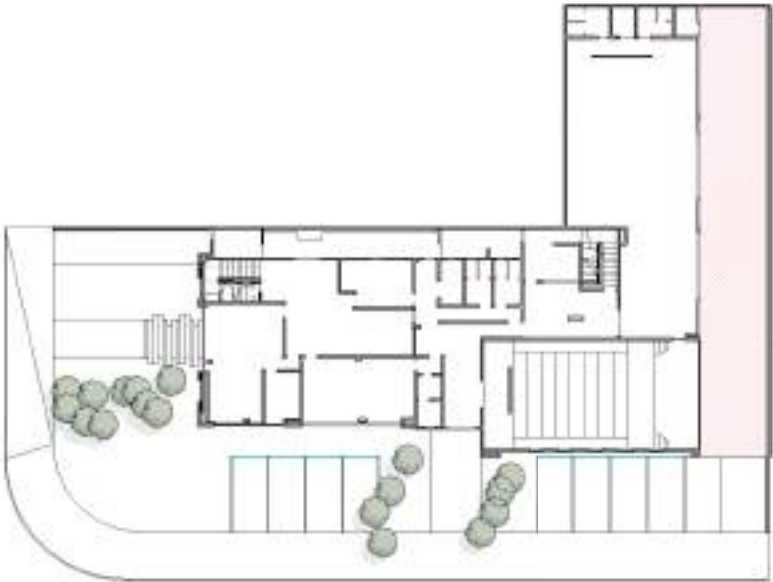


PLANTA-CHAVE
ESC: 1 : 500

CONFERIR MEDIDAS NO LOCAL




GRANITO POLIDO SEMELHANTE A
CIRCULAÇÃO EXISTENTE - 90x90
AREA = 145,00M2
PERIMETRO 58 ML
ALTURA RODAPE 10 CM

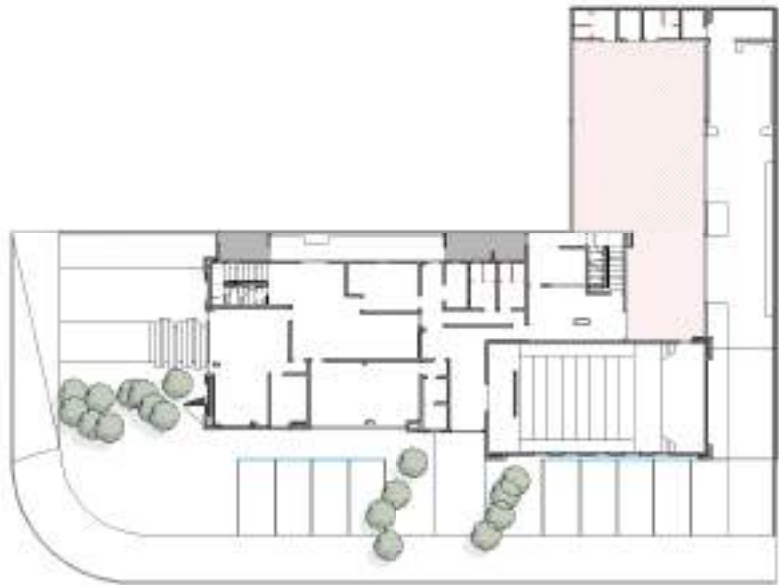

PLANTA-CHAVE
ESC: 1 : 500

CONFERIR MEDIDAS NO LOCAL

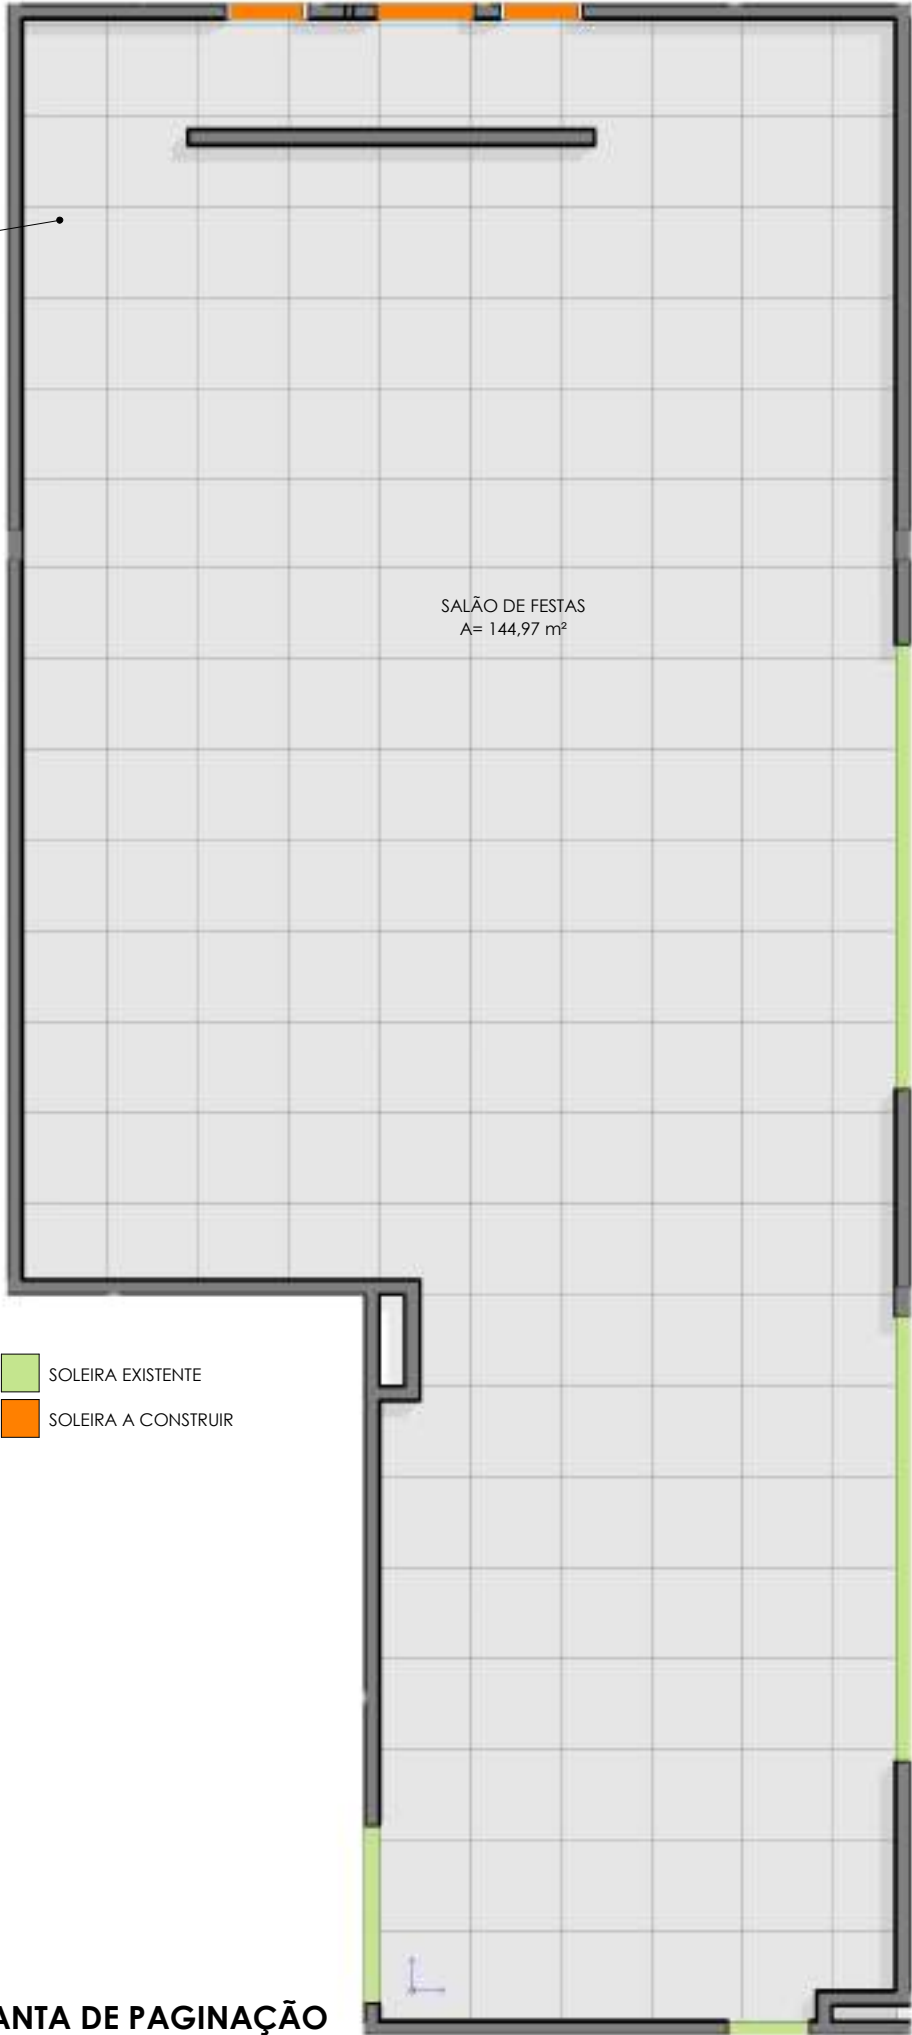

SALÃO DE FESTAS - PLANTA DE PAGINAÇÃO
ESC:1 : 75

Cliente:



Conselho Regional de Administração - GO

Arquiteto Responsável:

Arq. JULIANNA BORGES (62) 99987-0833


Conteúdo:

PAGINAÇÃO - SALÃO DE FESTAS

Arquivo:

\\26.192.160.168\riscaito dados\CLIENTES RISCATTO\CRA\CRA_iv01.rvt

FACHADA - PLANTA

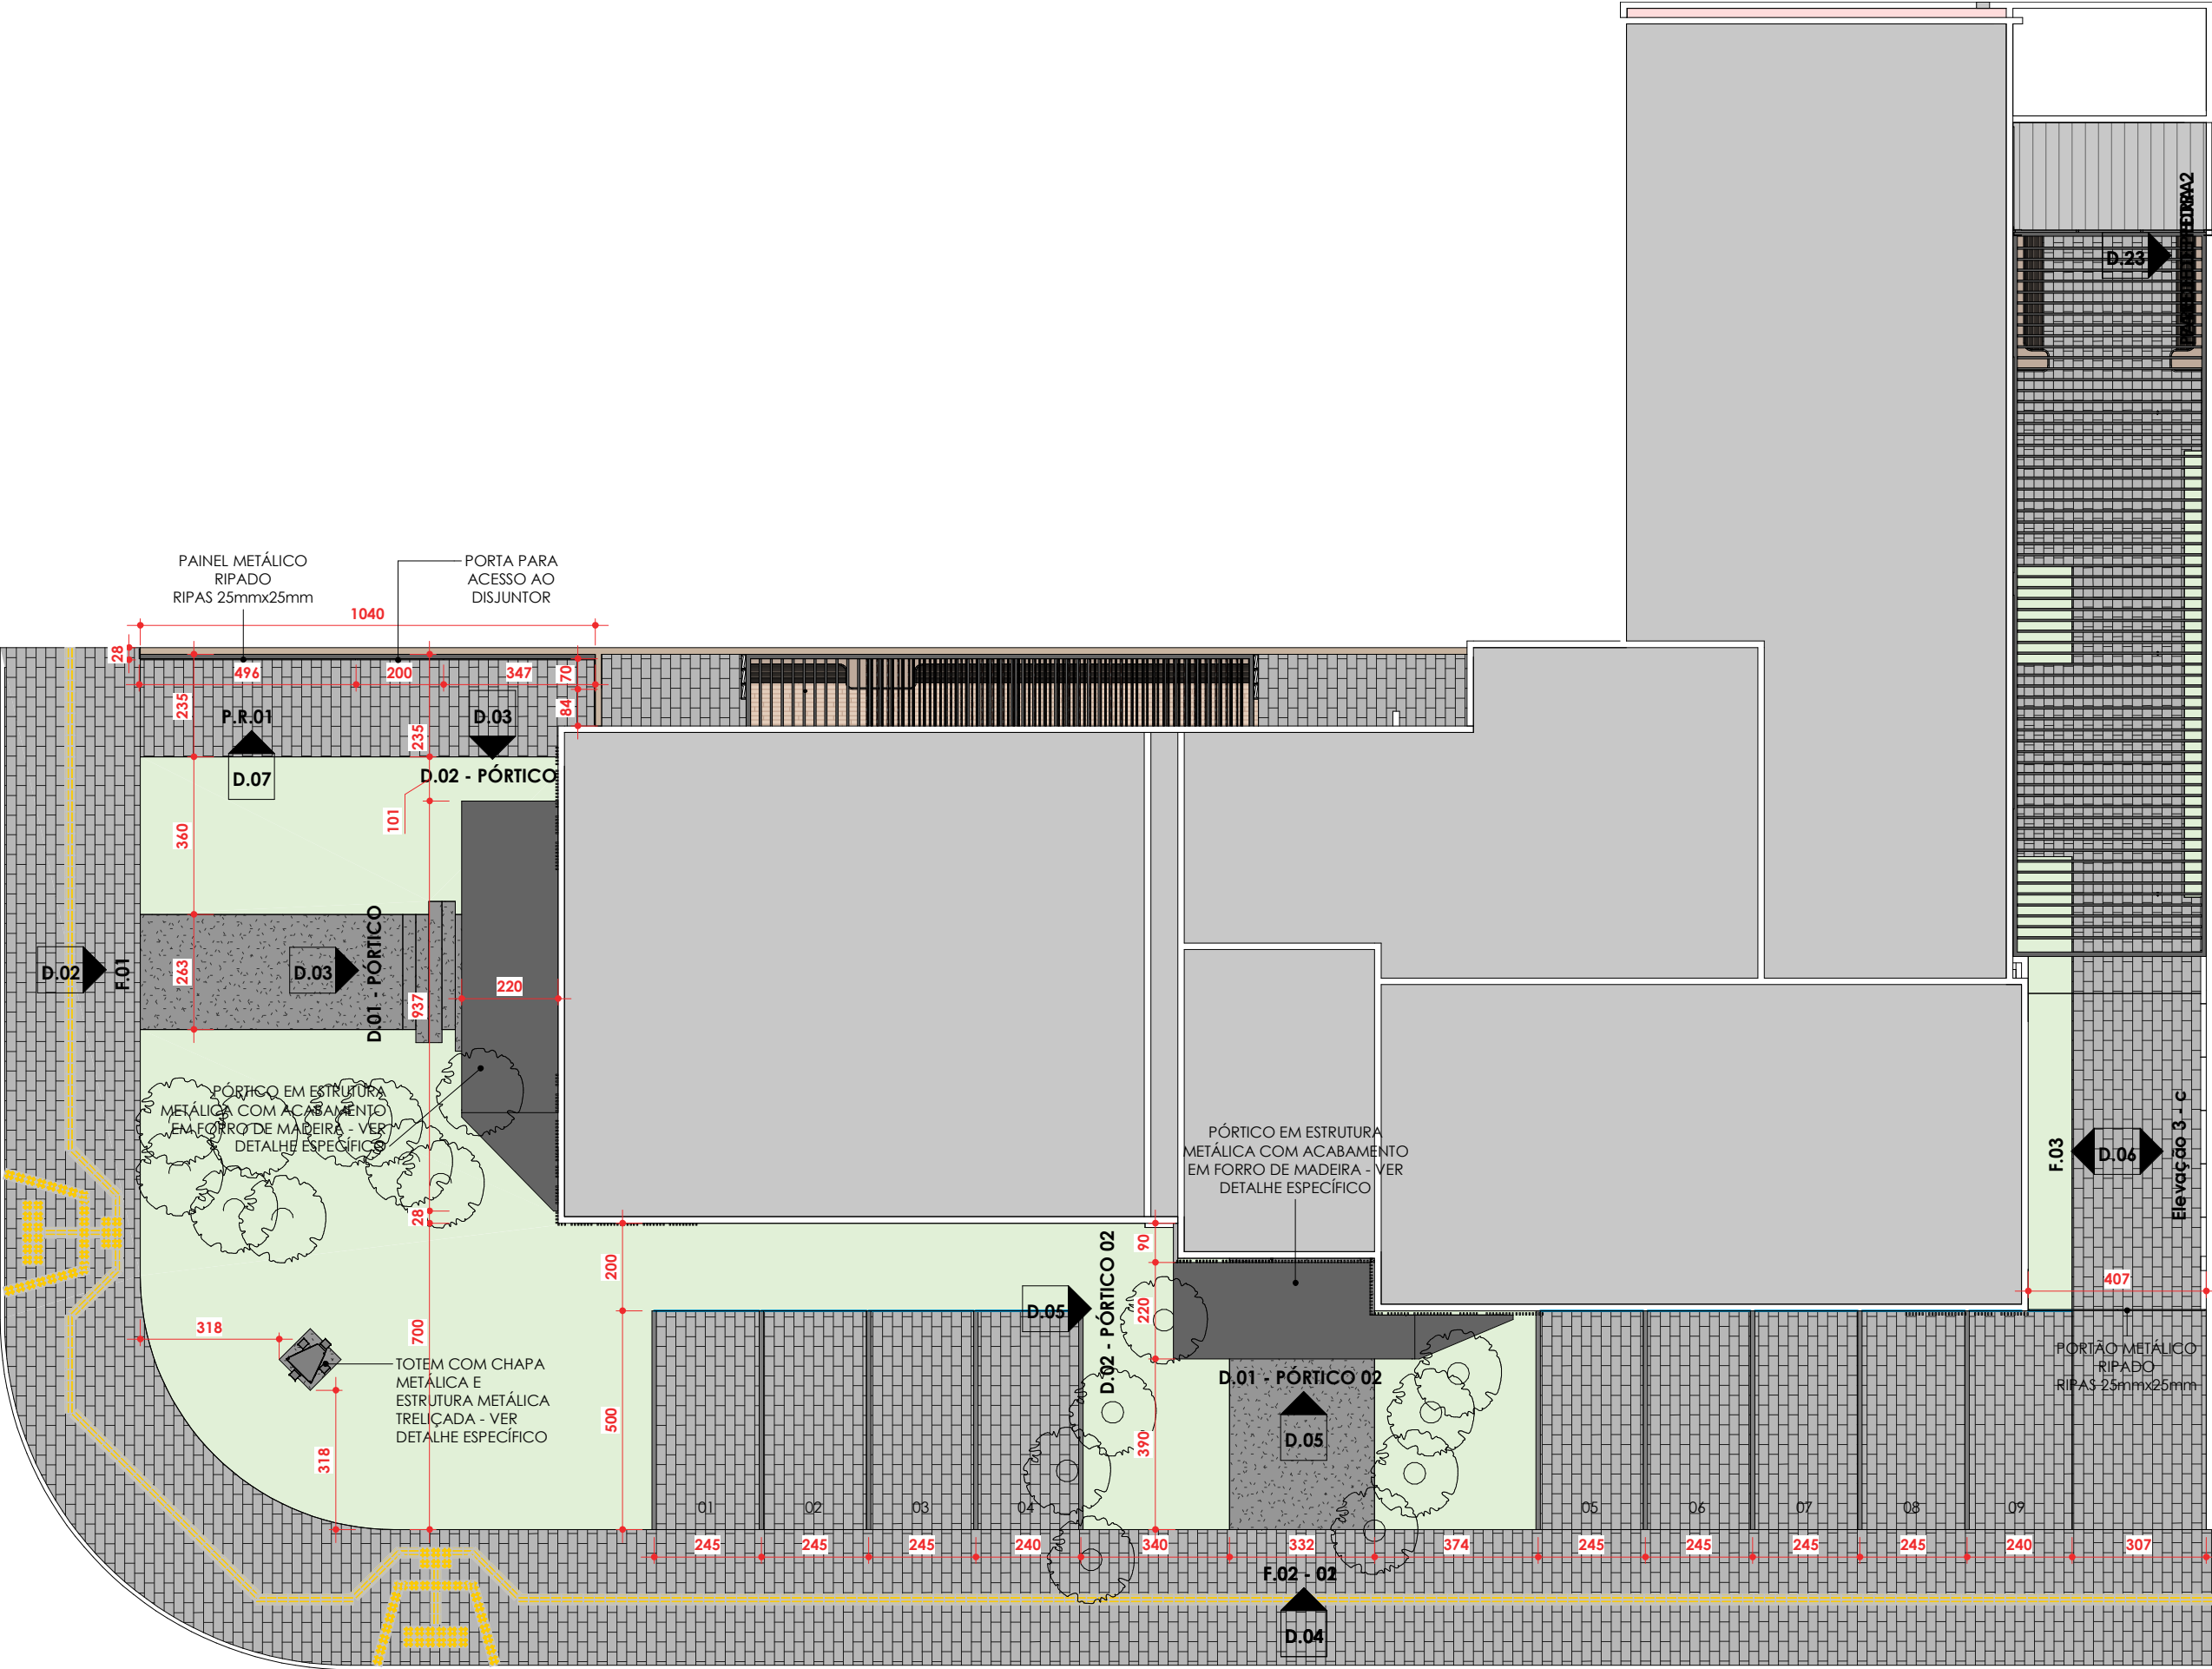

CONFERIR MEDIDAS NO LOCAL

FACHADA
ESC:1 : 150

Cliente:



Conselho Regional de Administração - GO

Arquiteto Responsável:

Arq. JULIANNA BORGES (62) 99987-0833

Conteúdo:

FACHADA - PLANTA


Arquivo:

\\26.192.160.168\riscaito dados\CLIENTES RISCATTO\CRA\CRA_rv01.rvt

D.01

Data: 21/04/2024 19:13:12

FACHADA

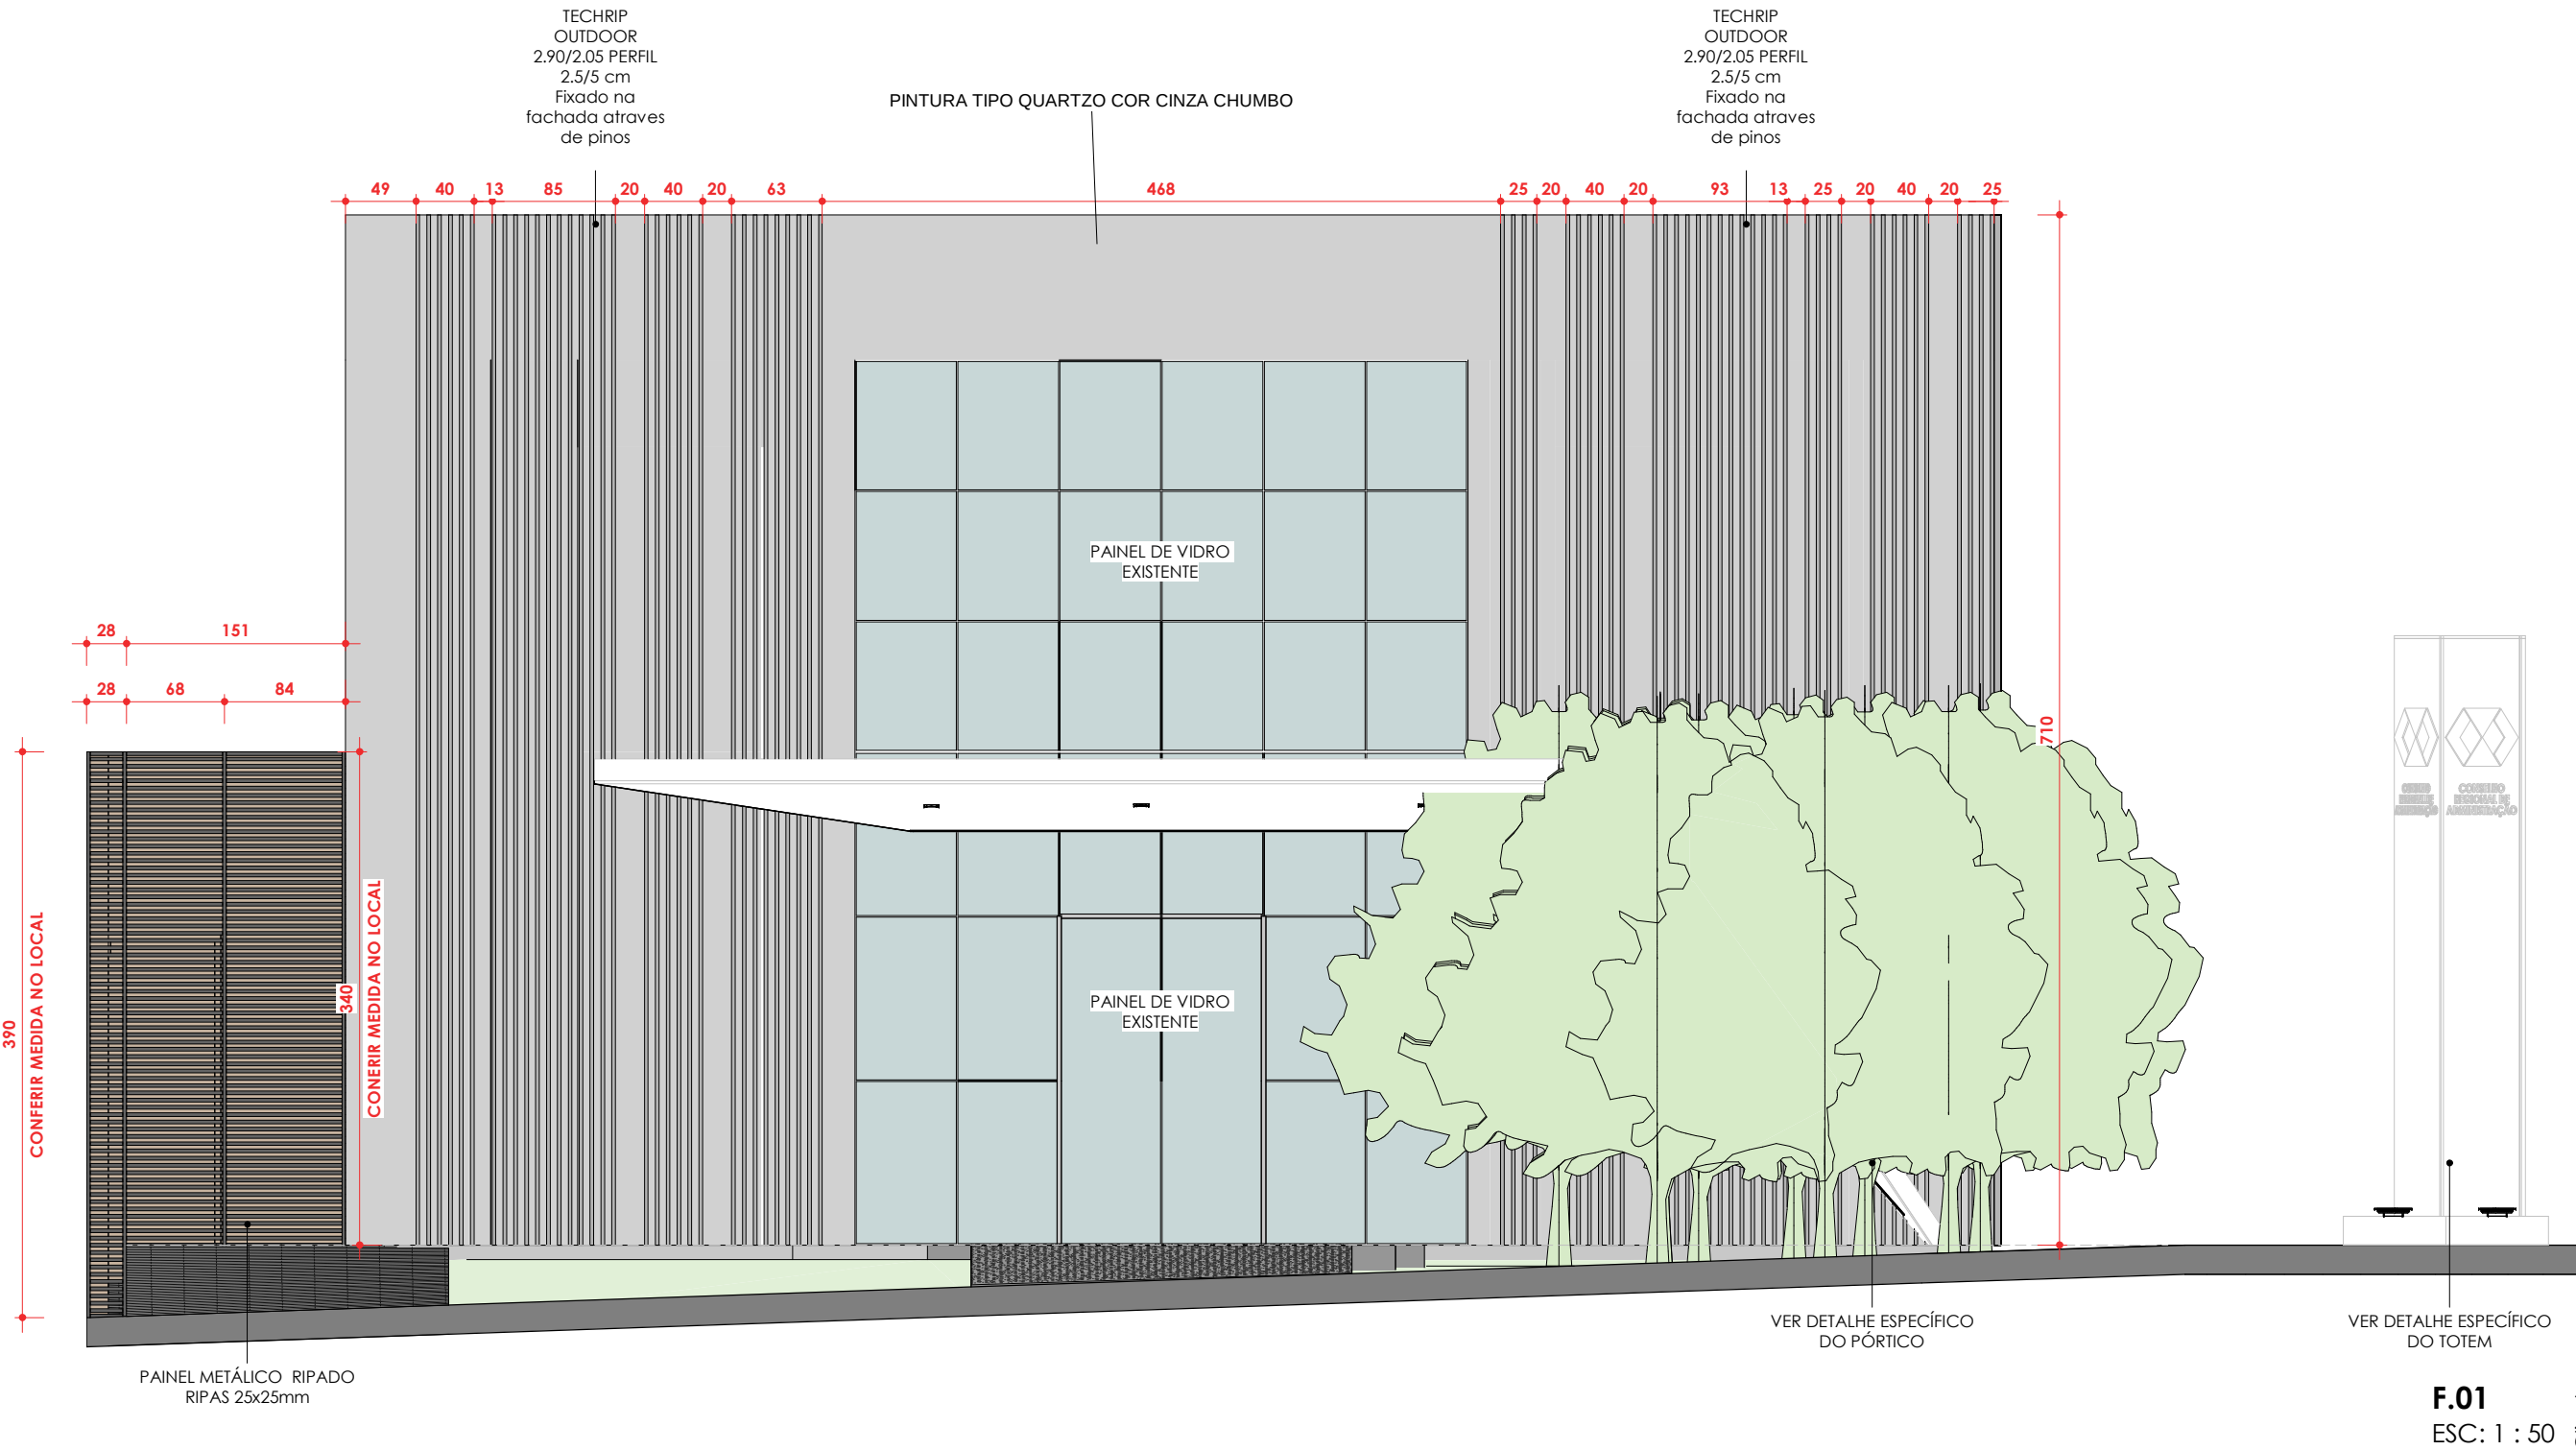

CONFERIR MEDIDAS NO LOCAL



Conselho Regional de Administração - GO

Arquiteto Responsável:

Arq. JULIANNA BORGES (62) 99987-0833

Conteúdo:

FACHADA


Arquivo:

\\26.192.160.168\riscatto dados\CLIENTES RISCATTO\CRA\rv01.rvt


D.02

Data: 21/04/2024 19:13:13


FACHADA - PÓRTICO

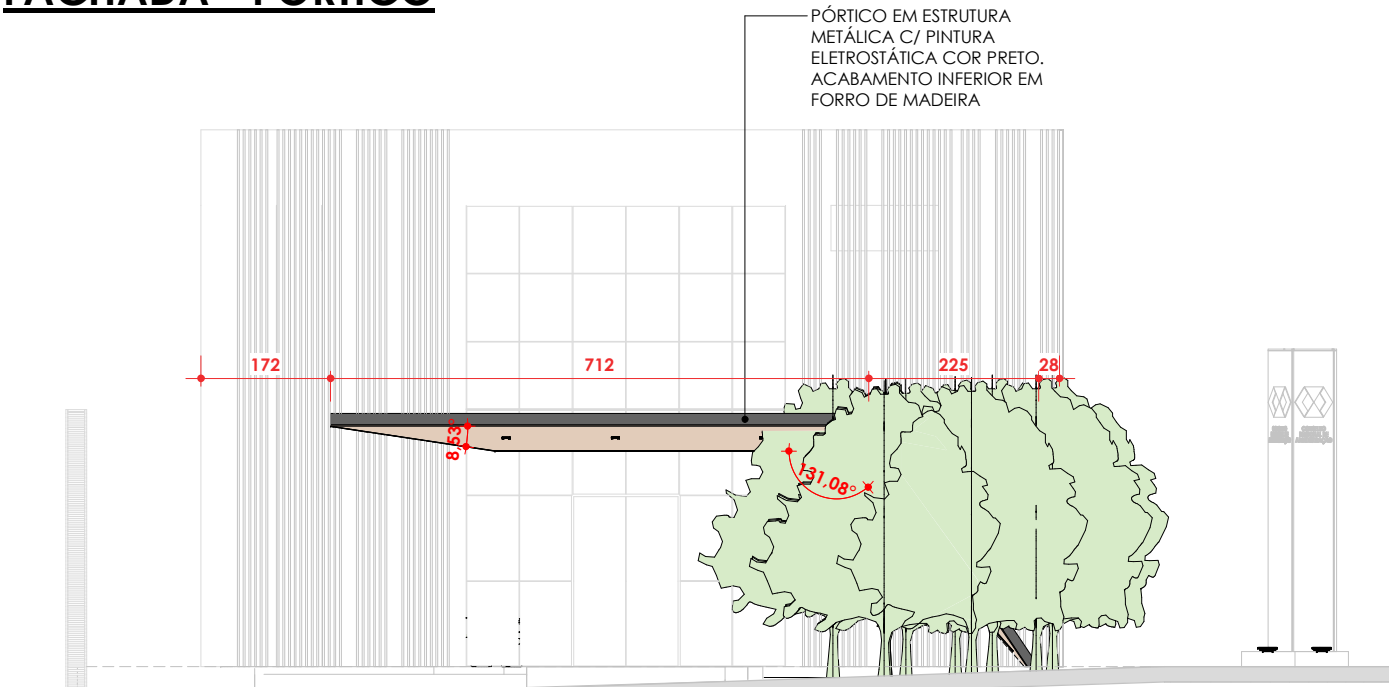

D.01
ESC: 1 : 100

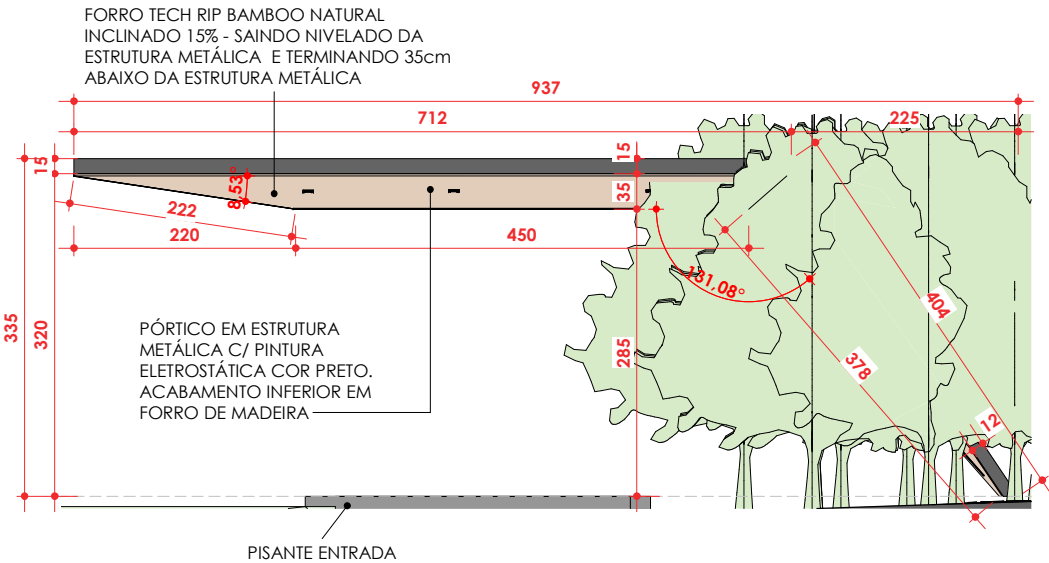


D.01 - PÓRTICO
ESC:1 : 75

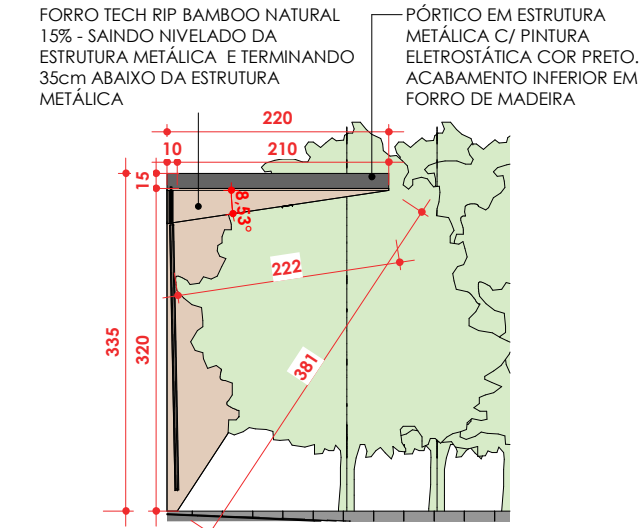


D.02 - PÓRTICO
ESC:1 : 75


CONFERIR MEDIDAS NO LOCAL

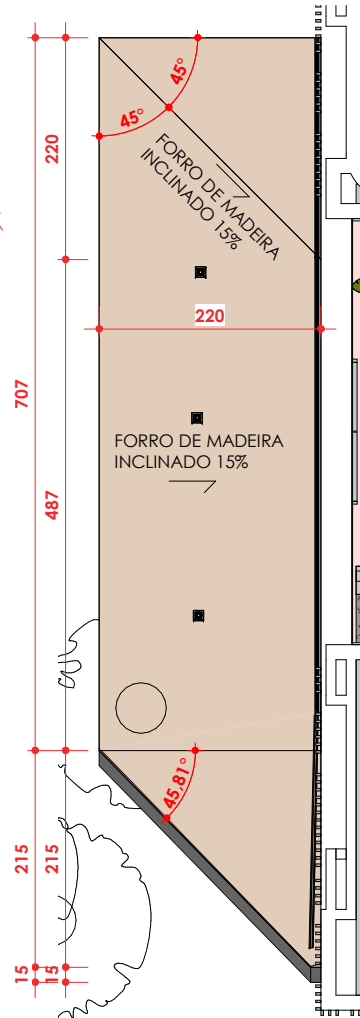

PÓRTICO - PLANTA DE FORRO
ESC:1 : 75

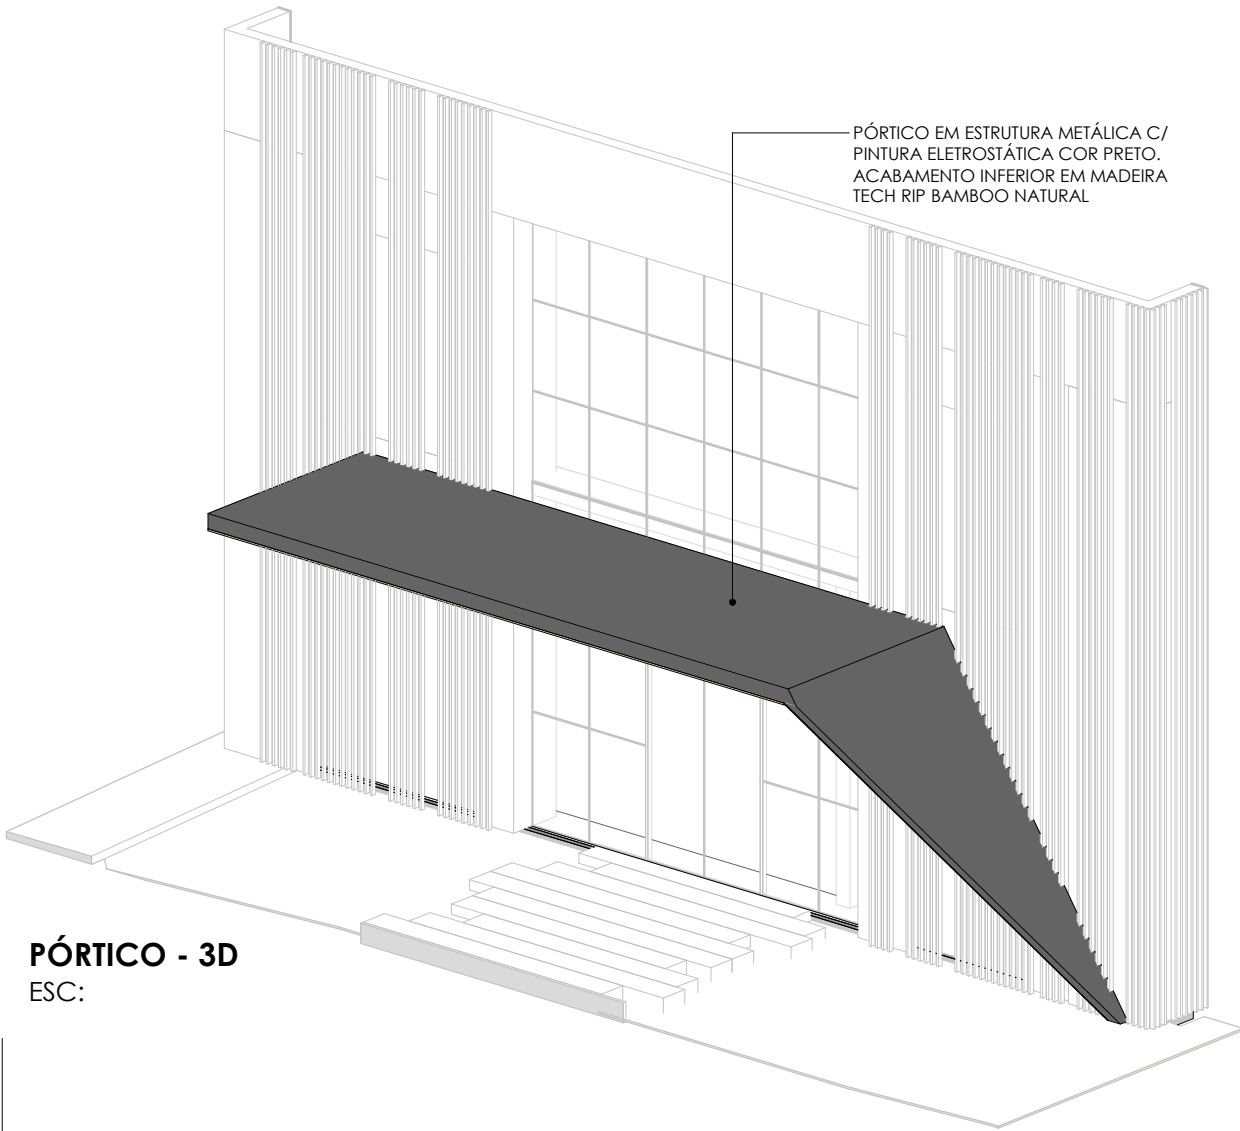

PÓRTICO - 3D
ESC:

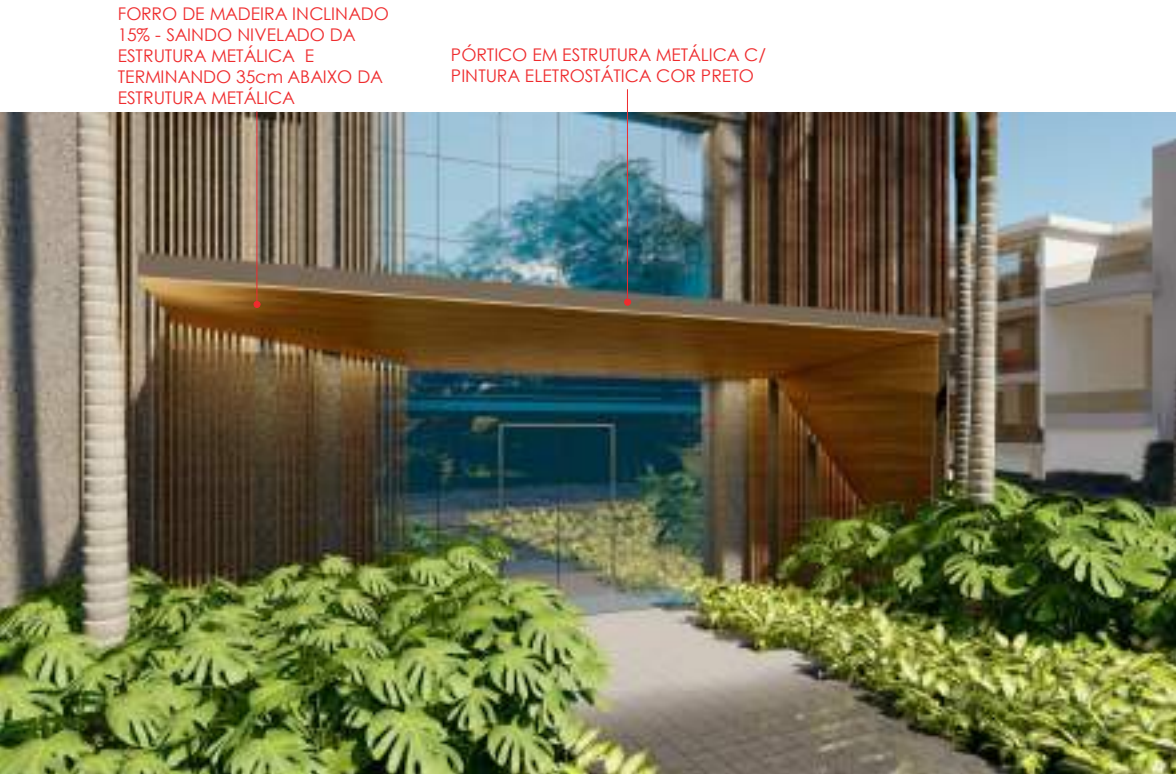

Cliente:

Conselho Regional de Administração - GO

Arquiteto Responsável:

Arq. JULIANNA BORGES (62) 99987-0833

Conteúdo:

FACHADA - PÓRTICO

Arquivo:


\\26.192.160.168\riscaito dados\CLIENTES RISCATTO\CRA\cra_rv01.rvt




D.03

Data: 21/04/2024 19:13:16

FACHADA

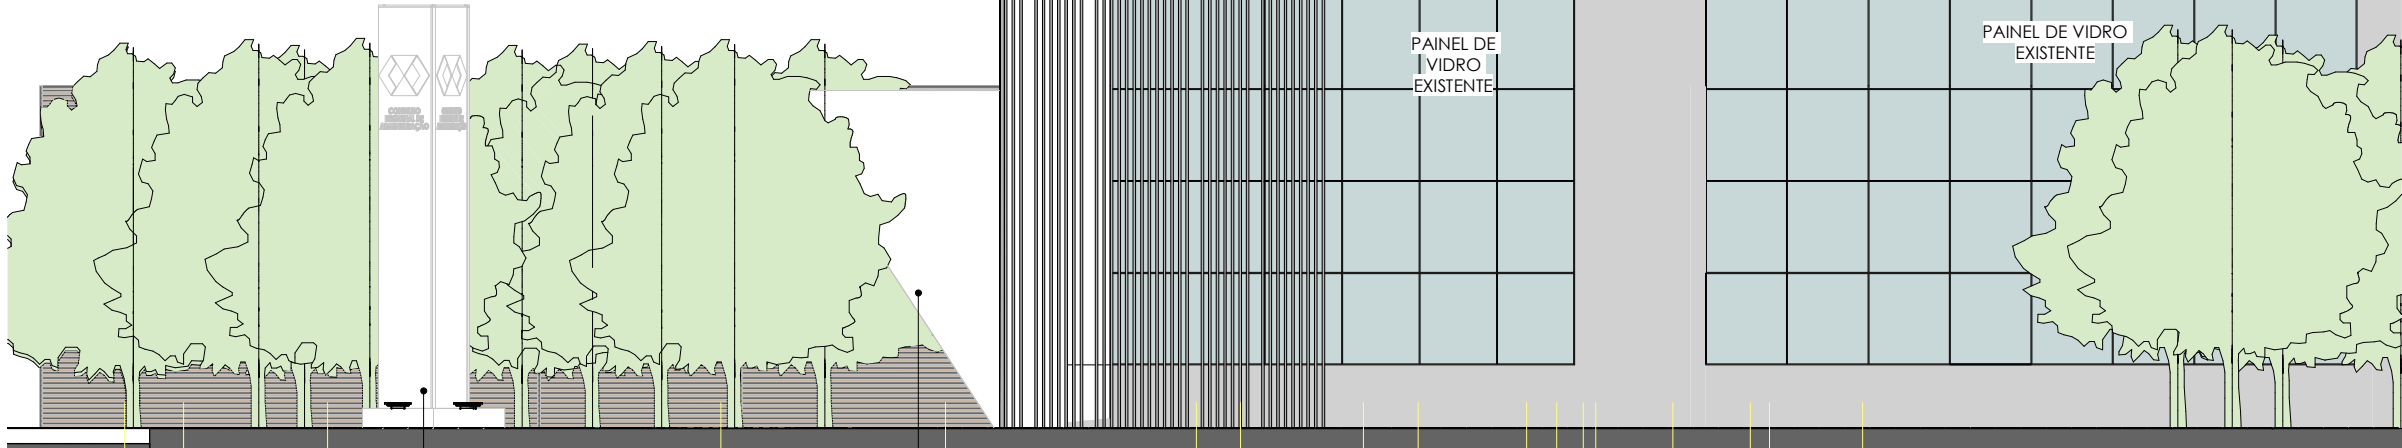


F.02
ESC:1 : 75

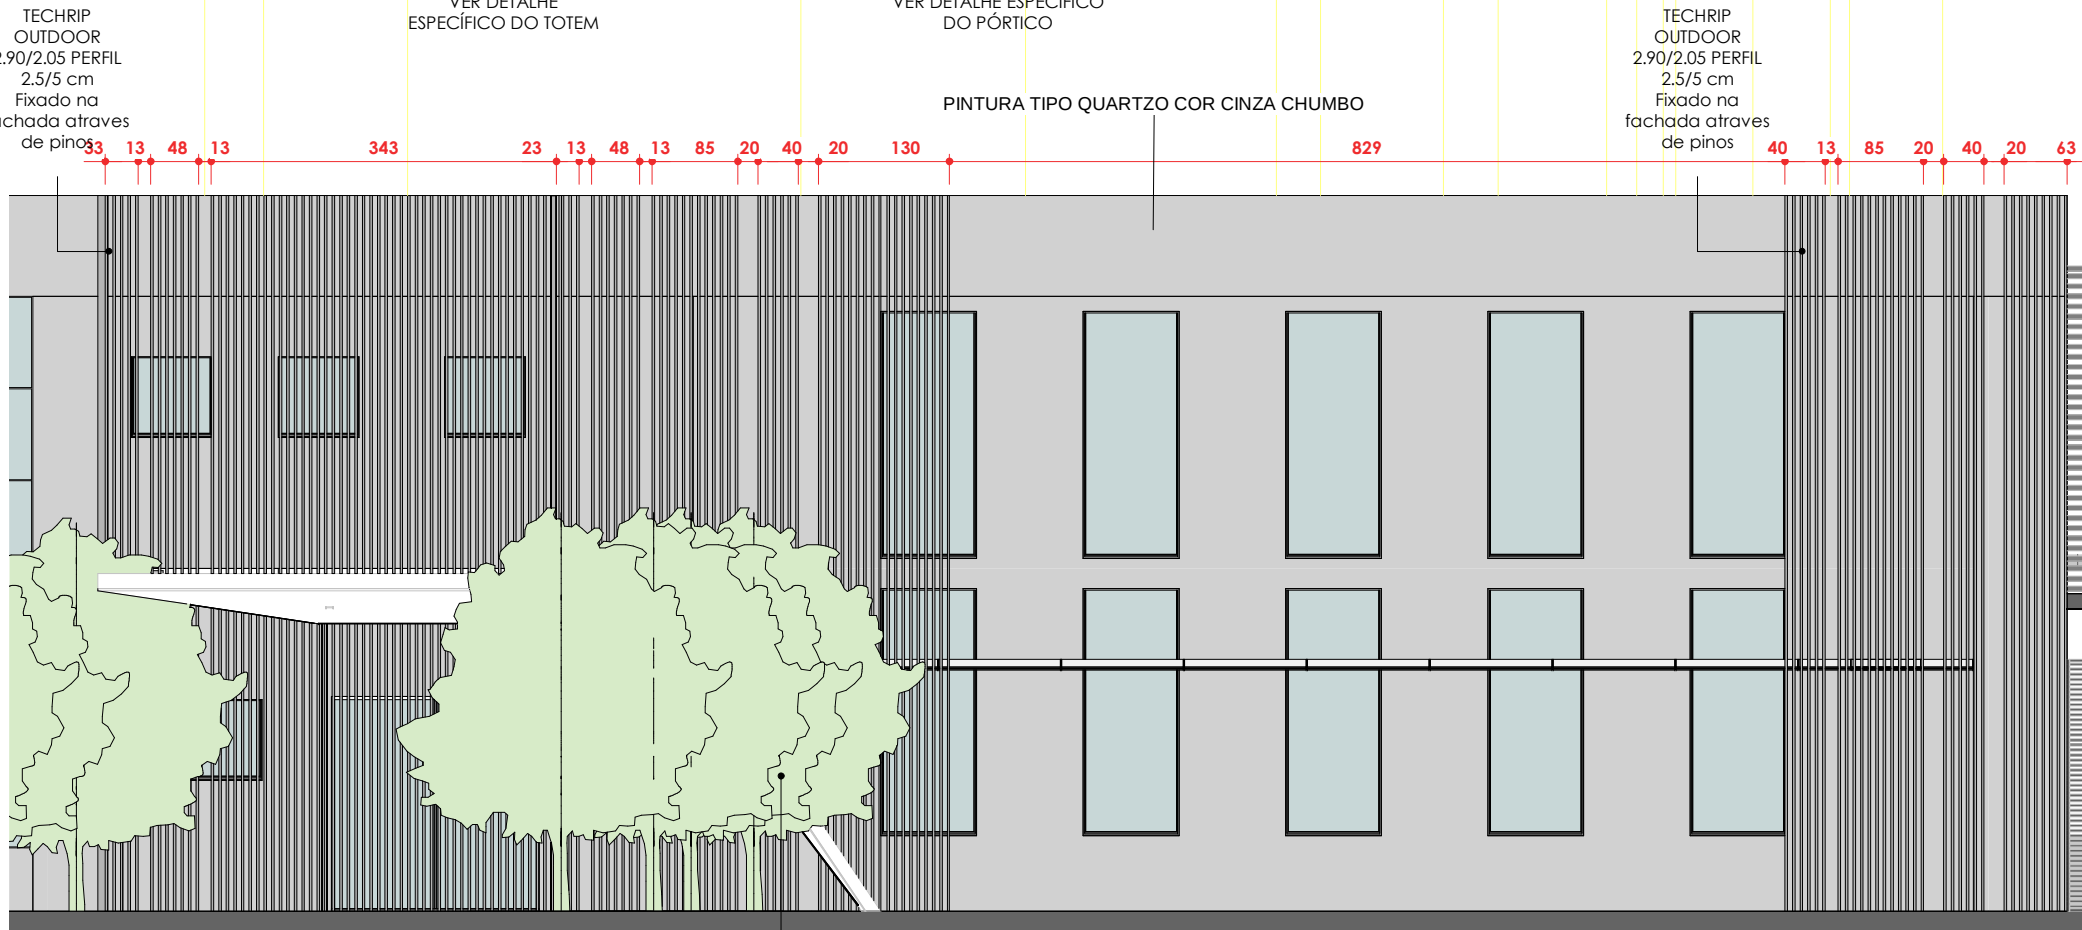

F.02
ESC:1 : 75

CONFERIR MEDIDAS NO LOCAL

FACHADA - PÓRTICO 02

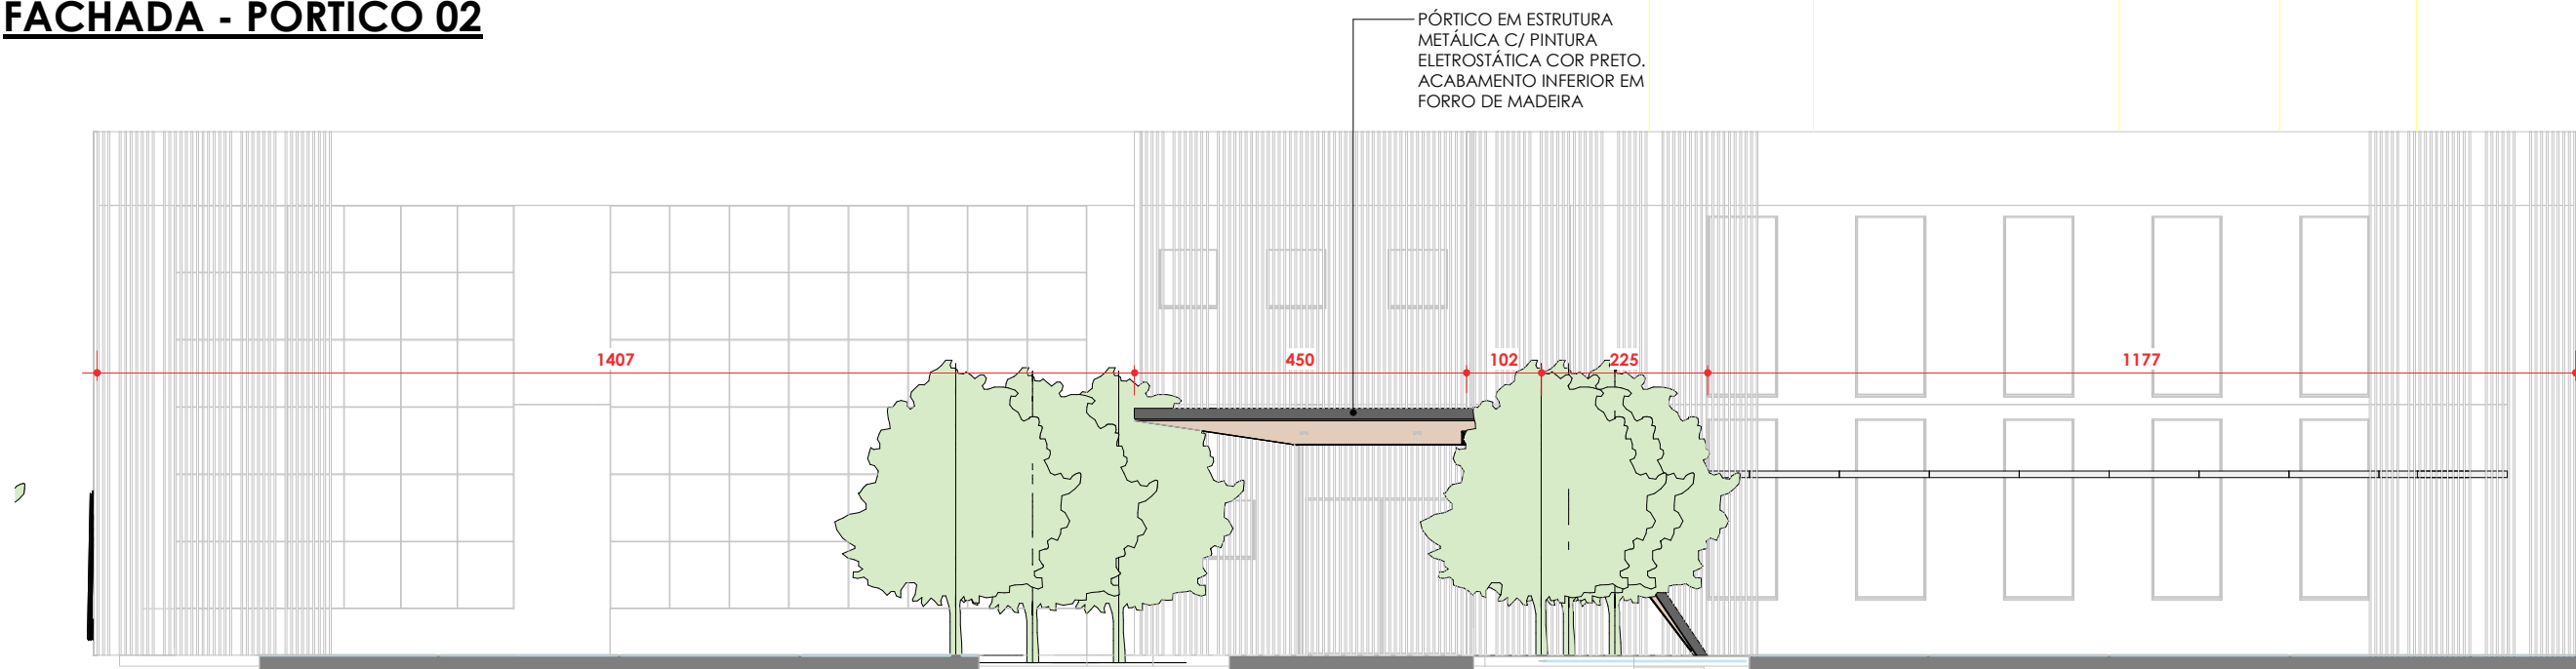


FORRO TECH RIP BAMBOO NATURAL INCLINADO 15% - SAINDO NIVELADO DA ESTRUTURA METÁLICA E TERMINANDO 35cm ABAIXO DA ESTRUTURA METÁLICA

PÓRTICO EM ESTRUTURA METÁLICA C/ PINTURA ELETROSTÁTICA COR PRETO. ACABAMENTO INFERIOR EM FORRO DE MADEIRA


FORRO DE MADEIRA INCLINADO 15% - SAINDO NIVELADO DA ESTRUTURA METÁLICA E TERMINANDO 35cm ABAIXO DA ESTRUTURA METÁLICA

PÓRTICO EM ESTRUTURA METÁLICA C/ PINTURA ELETROSTÁTICA COR PRETO. ACABAMENTO INFERIOR EM FORRO DE MADEIRA

D.01.
ESC: 1 : 100

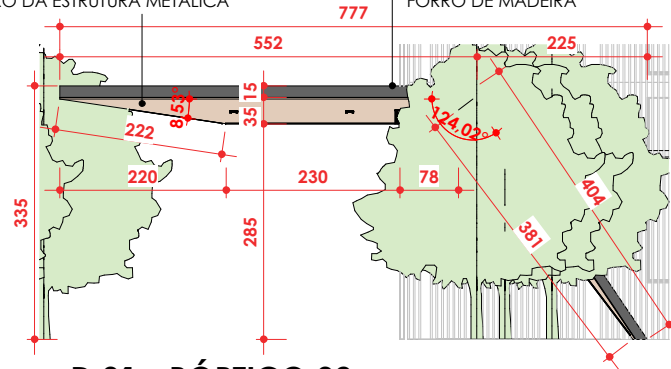


D.01 - PÓRTICO 02
ESC: 1 : 100

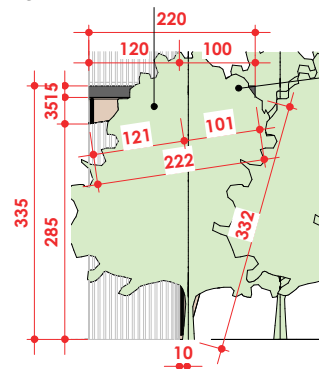


D.02 - PÓRTICO 02
ESC: 1 : 100

FORRO TECH RIP BAMBOO NATURAL INCLINADO 15% - SAINDO NIVELADO DA ESTRUTURA METÁLICA E TERMINANDO 35cm ABAIXO DA ESTRUTURA METÁLICA

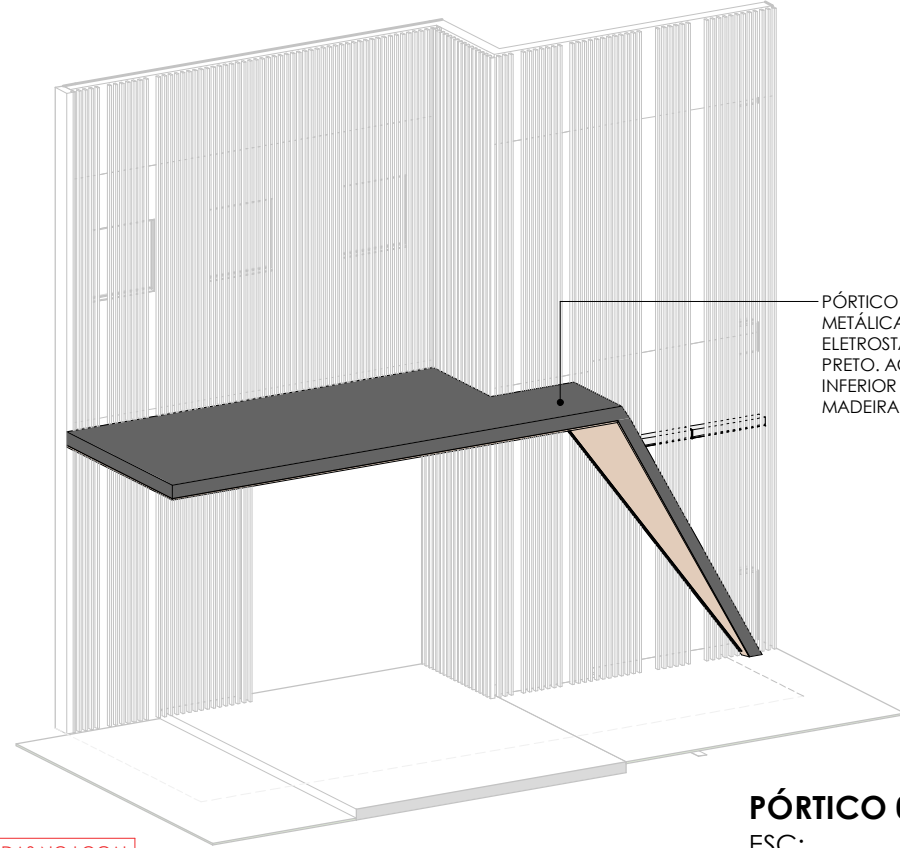

PÓRTICO EM ESTRUTURA METÁLICA C/ PINTURA ELETROSTÁTICA COR PRETO. ACABAMENTO INFERIOR EM FORRO DE MADEIRA

PÓRTICO 02
ESC:

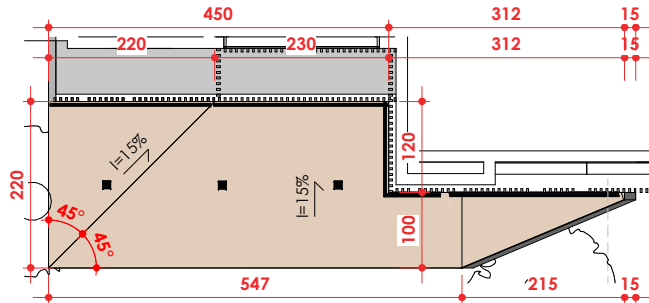

PÓRTICO 02 - PLANTA DE FORRO
ESC: 1 : 100

CONFERIR MEDIDAS NO LOCAL

Cliente:

Conteúdo :

FACHADA - PÓRTICO 02

Arquivo:

\\26.192.160.168\riscaito dados\CLIENTES RISCATTO\CRA\rv01.rvt

Data : 21/04/2024 19:13:22

Conselho Regional de Administração - GO



Arquiteto Responsável :

Arq. JULIANNA BORGES (62) 99987-0833



D.05

FACHADA

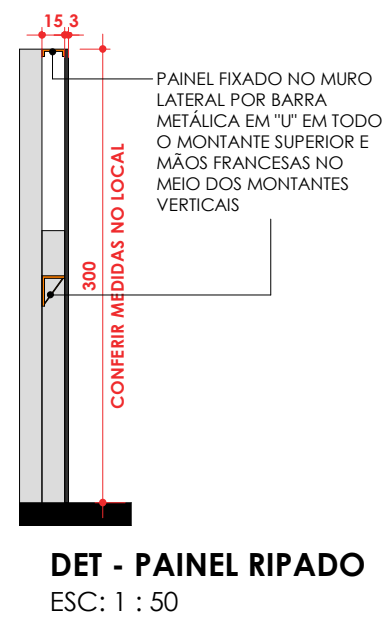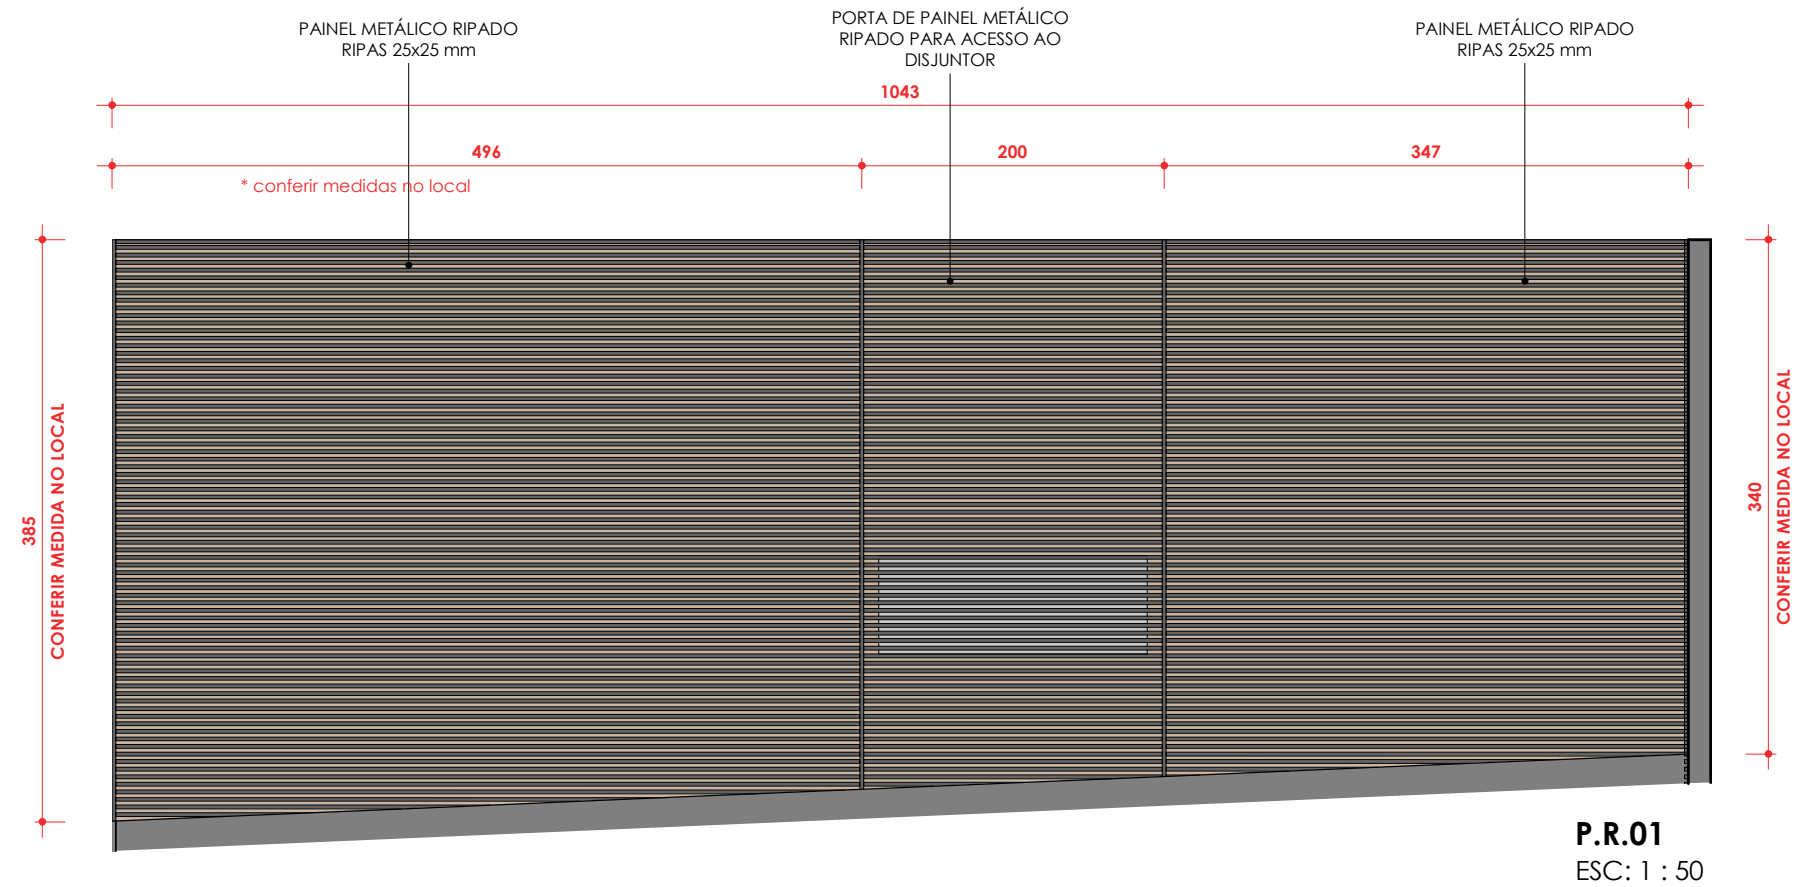

Cliente:

Conselho Regional de Administração - GO

Arquiteto Responsável:

Arq. JULIANNA BORGES (62) 99987-0833

Conteúdo:

FACHADA

Arquivo:


\\26.192.160.168\riscatto dados\CLIENTES RISCATTO\CRA\CRA_rv01.rvt




D.07

Data: 21/04/2024 19:13:24


TOTEM

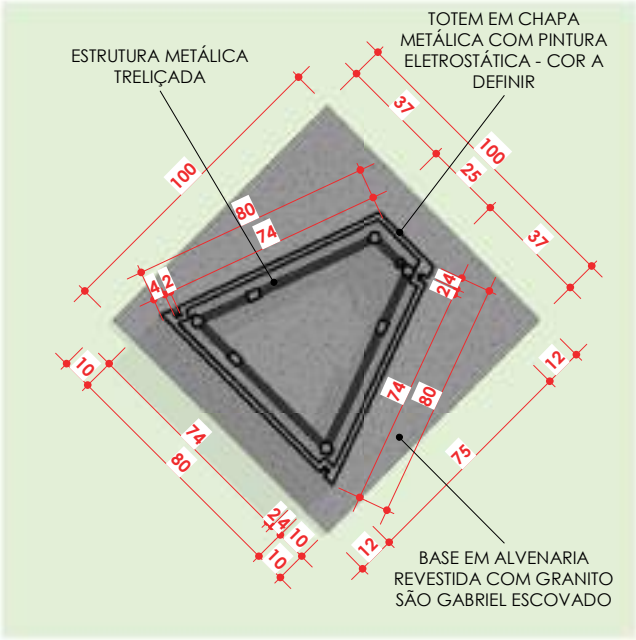


TOTEM
ESC: 1 : 25

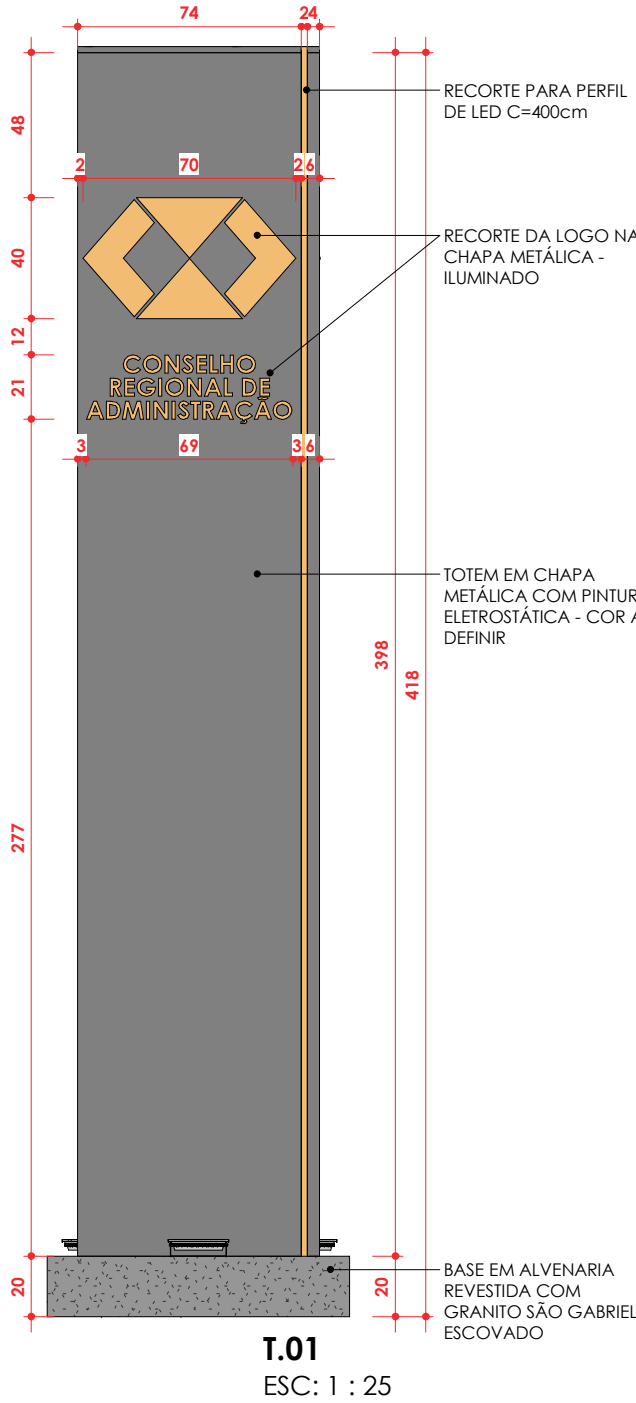

T.01
ESC: 1 : 25

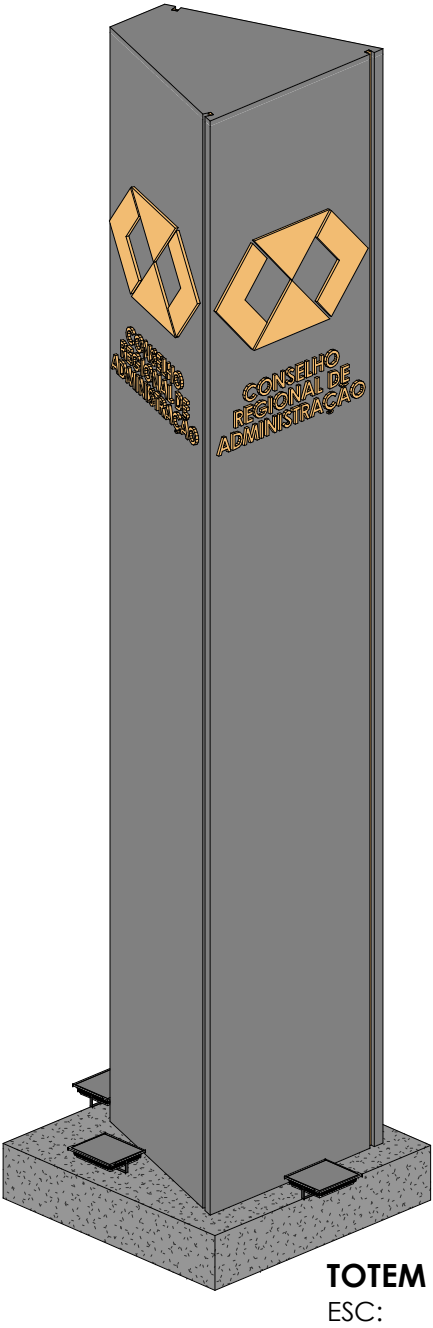

TOTEM
ESC:

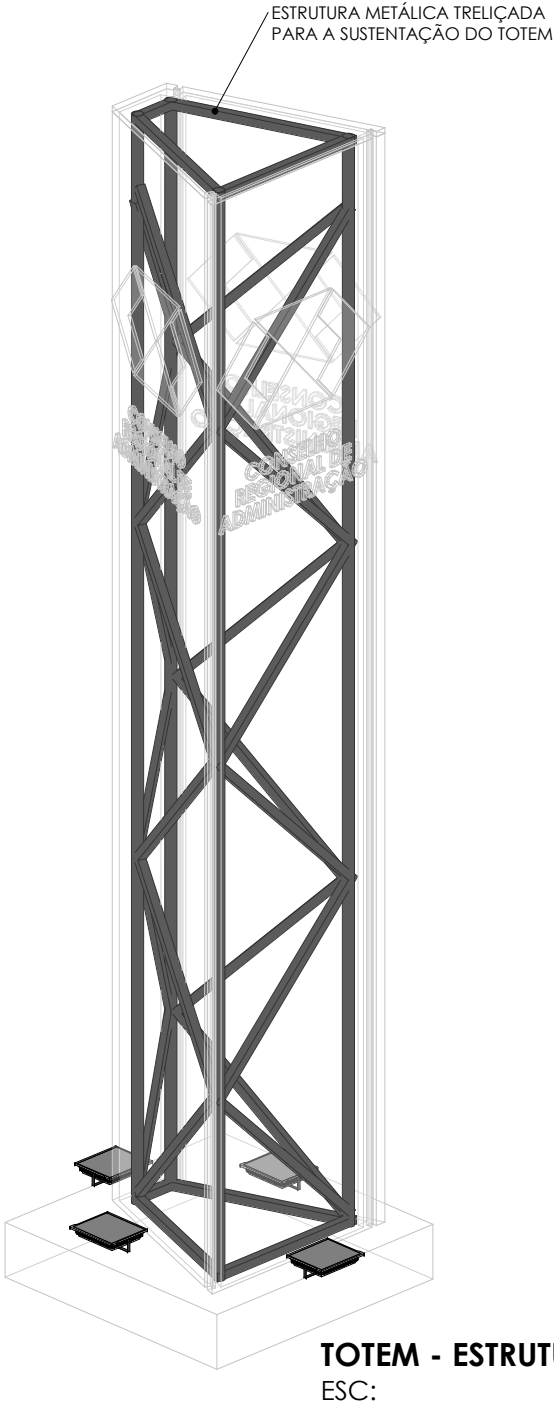

TOTEM - ESTRUTURA
ESC:

Cliente:

Conteúdo :

Conselho Regional de Administração - GO

TOTEM

Arquiteto Responsável :

Arquivo:

\\26.192.160.168\risccatto dados\CLIENTES RISCATTO\CRA\rv01.rvt


Data : 21/04/2024 19:13:26

D.08

Arq. JULIANNA BORGES (62) 99987-0833

Ben

BH PNE 2

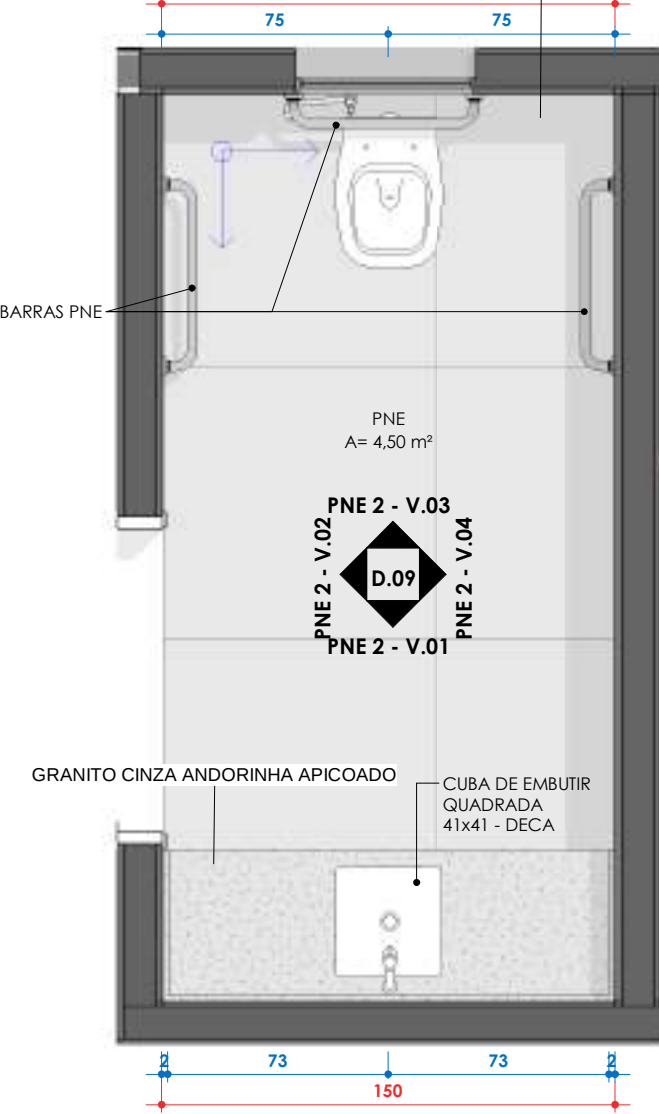

BH PNE 2 - PLANTA
ESC: 1 : 25


Levantamento de material	
Material	Área
GOUACHE FUMEE - PORTOBELLO	18,93 m²
Total geral: 5	18,93 m²

GOUACHE FUMEE 15,5x15,5 - PORTOBELLO




PNE 2 - V.01
ESC: 1 : 25

GOUACHE FUMEE 15,5x15,5 - PORTOBELLO

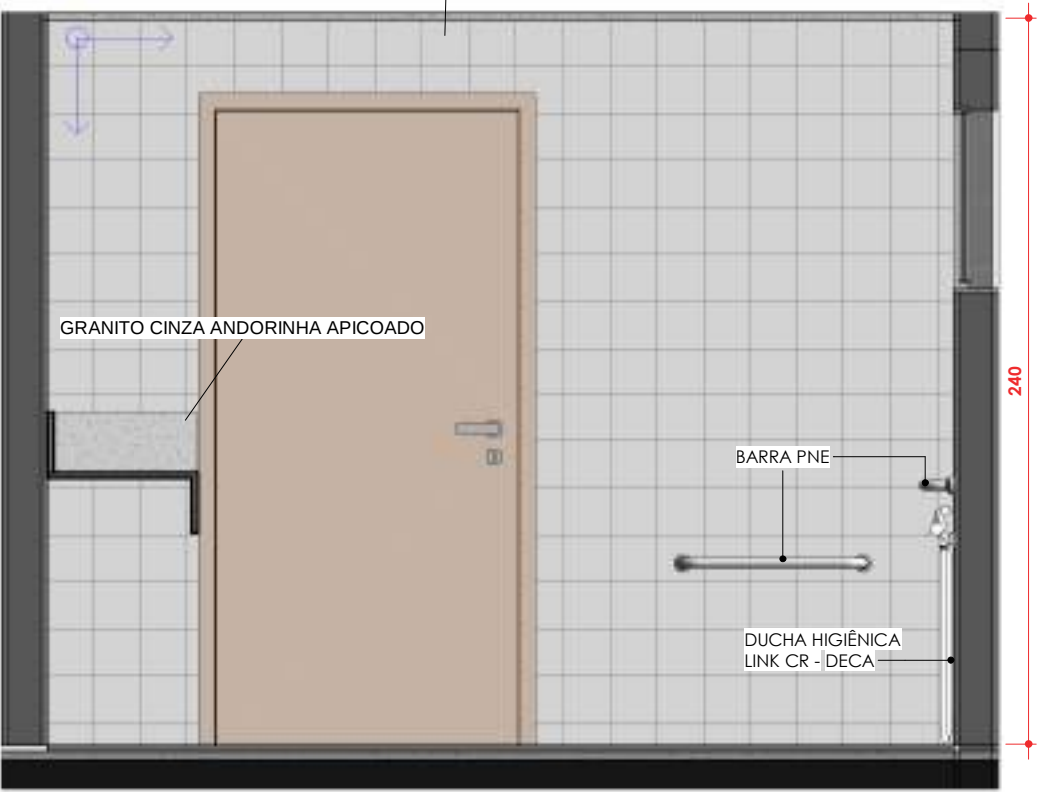

PNE 2 - V.02
ESC: 1 : 25


GOUACHE FUMEE 15,5x15,5 - PORTOBELLO

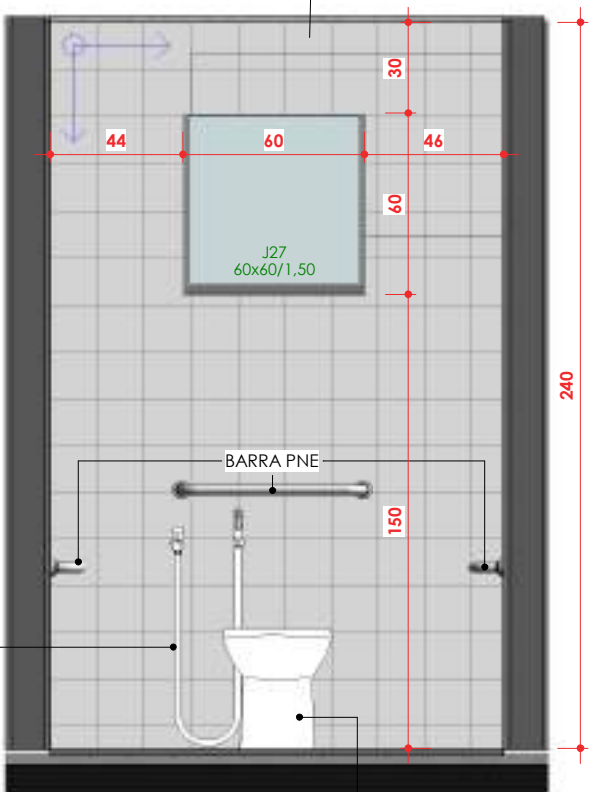

PNE 2 - V.03
ESC: 1 : 25

BACIA SANITÁRIA
FLEX BRANCO - DECA

GOUACHE FUMEE 15,5x15,5 - PORTOBELLO

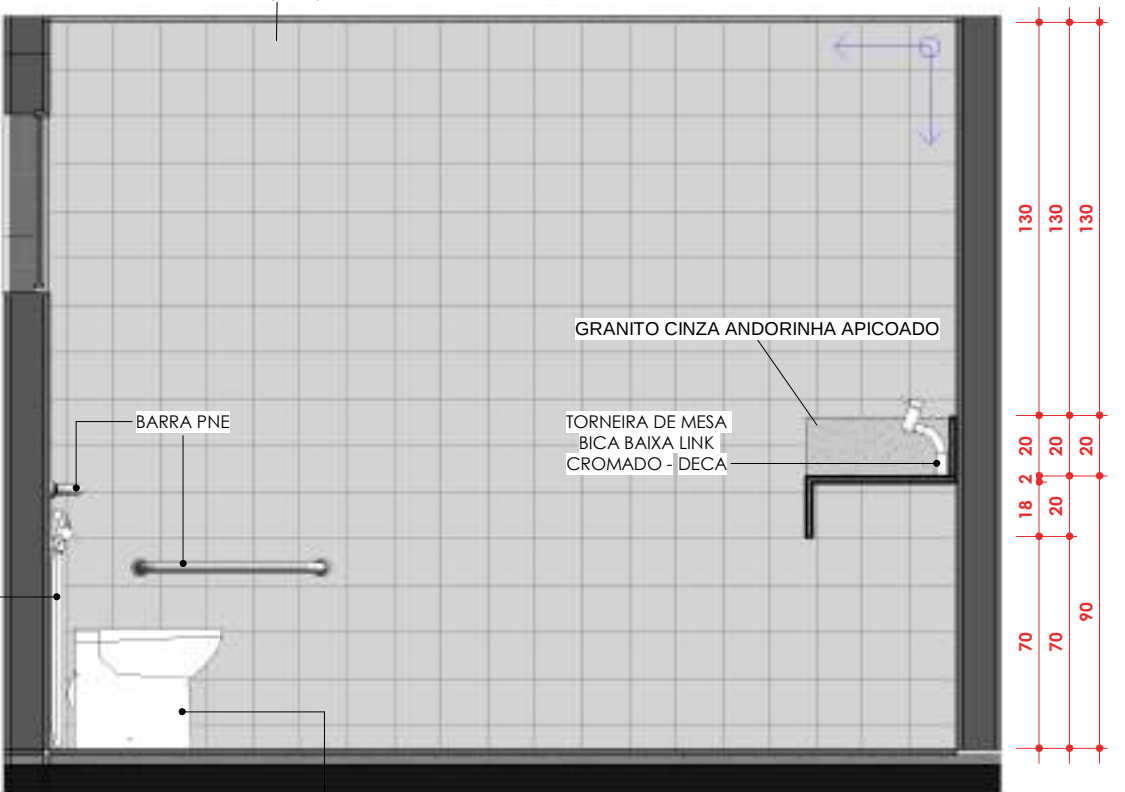

PNE 2 - V.04
ESC: 1 : 25

BACIA SANITÁRIA
FLEX BRANCO - DECA

CONFERIR MEDIDAS NO LOCAL

Cliente:

Conselho Regional de Administração - GO

Arquiteto Responsável:

Arq. JULIANNA BORGES (62) 99987-0833

Conteúdo:

BH PNE 2

Arquivo:


\\26.192.160.168\risccatto\clientes\risccatto\CRA\rv01.rvt

D.09

Data: 21/04/2024 19:13:27




BH FEMININO 1

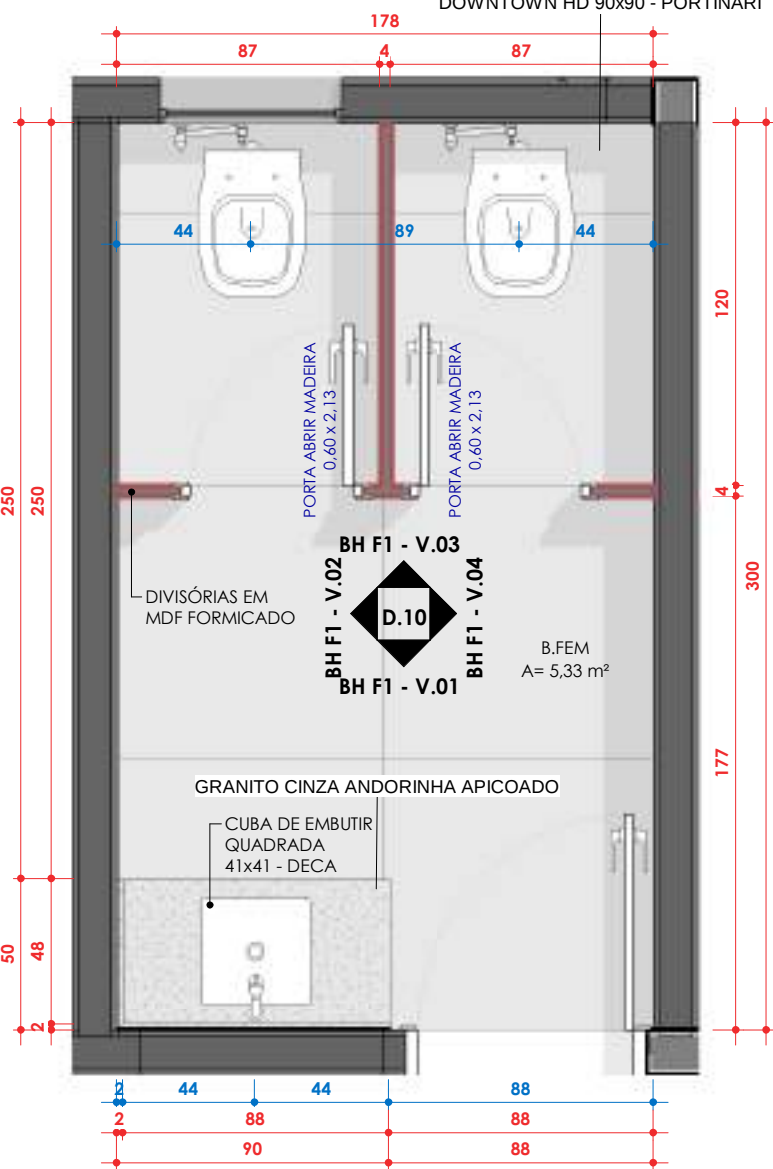

BH FEMININO 1 - PLANTA

ESC: 1 : 25

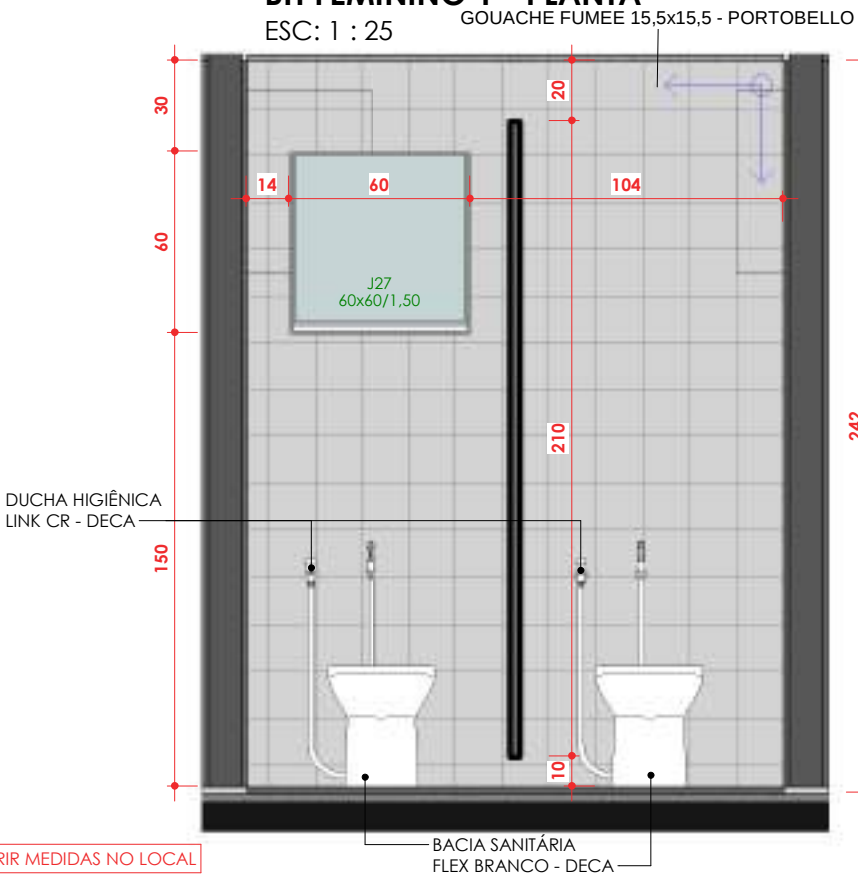


BH F1 - V.01

ESC: 1 : 25




BH F1 - V.02

ESC: 1 : 25

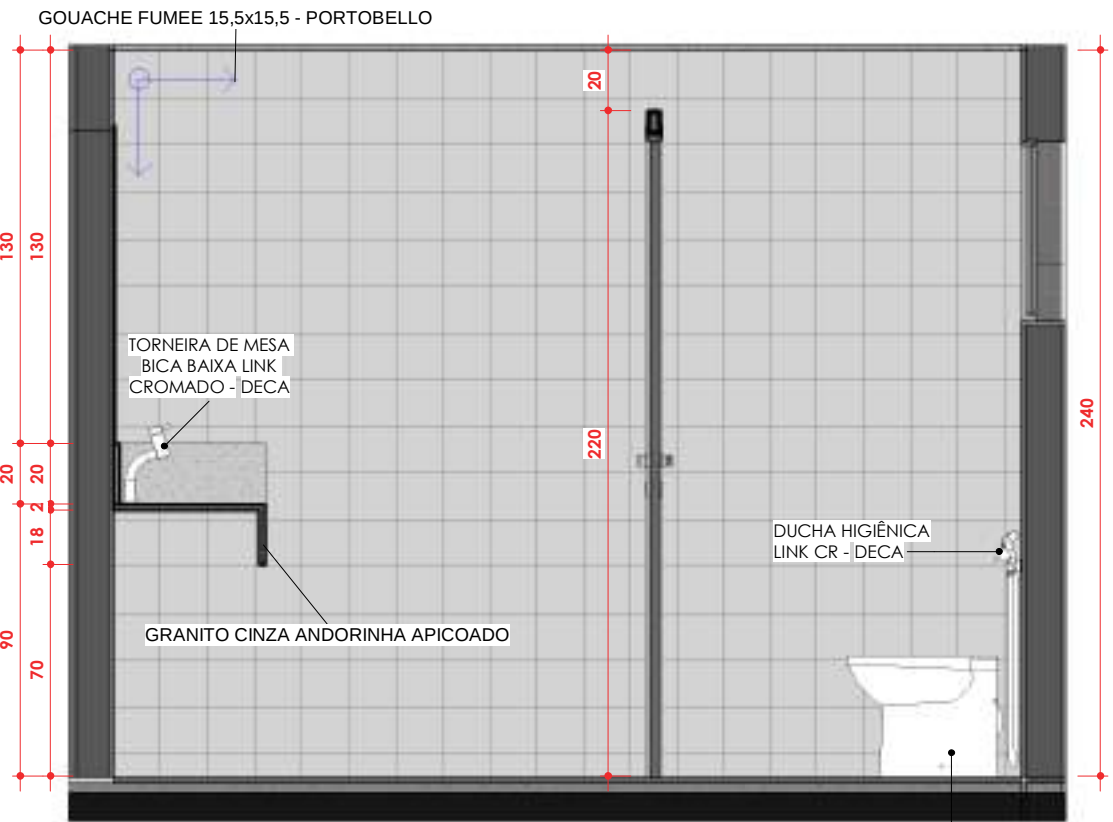

GOUACHE FUMEE 15,5x15,5 - PORTOBELLO

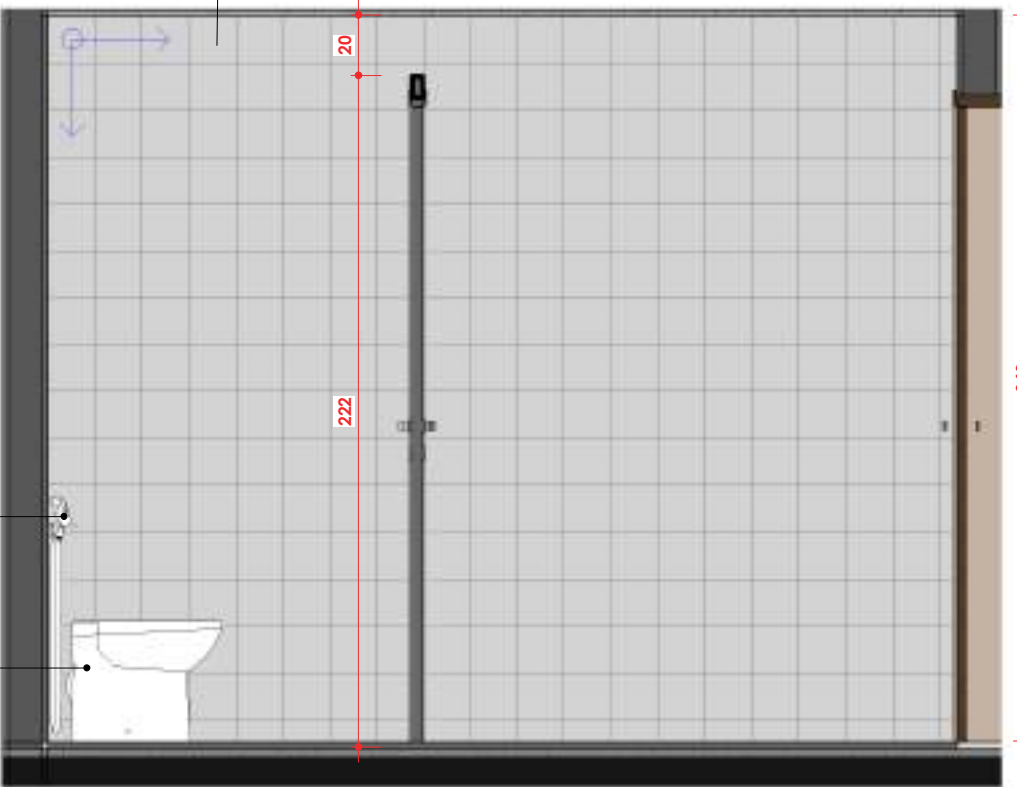

BH F1 - V.03

ESC: 1 : 25

BH F1 - V.04

ESC: 1 : 25

Cliente:

Conselho Regional de Administração - GO

Arquiteto Responsável:

Arq. JULIANNA BORGES (62) 99987-0833

Conteúdo:

BH FEMININO 1


Arquivo:

\\26.192.160.168\risccatto\clientes\risccatto\CRA\rv01.rvt

D.10


Data: 21/04/2024 19:13:29

BH MASCULINO 1

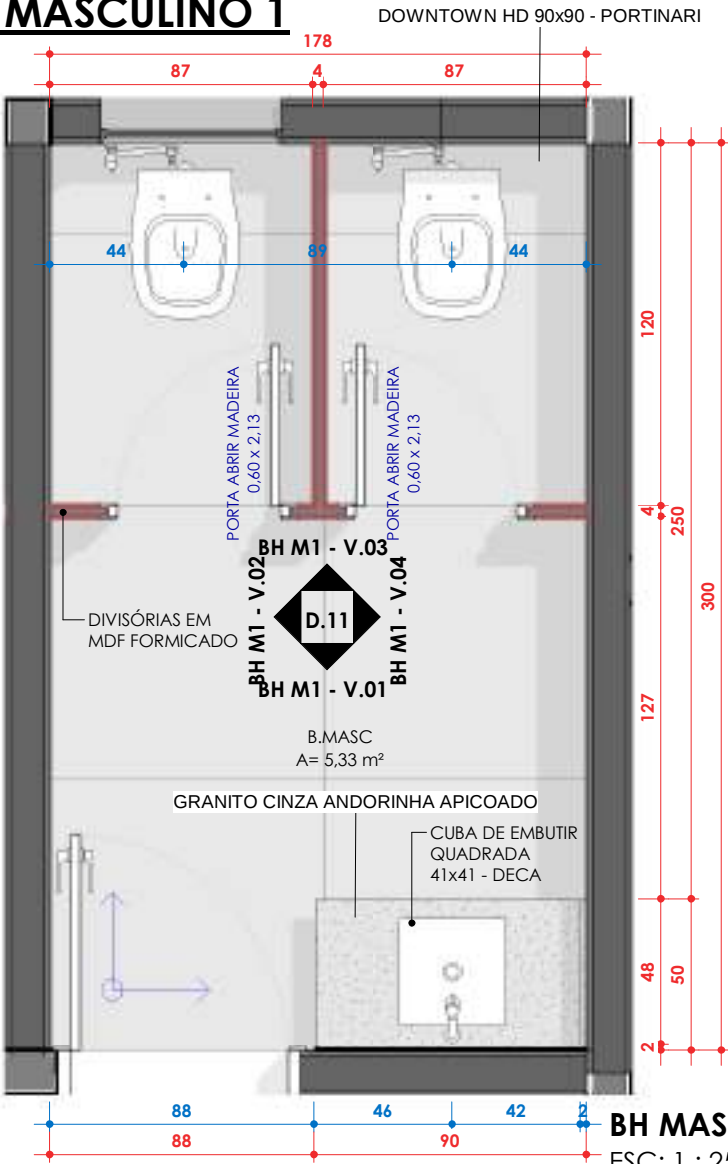


BH M1 - V.01
ESC: 1 : 25

BH M1 - V.02
ESC: 1 : 25

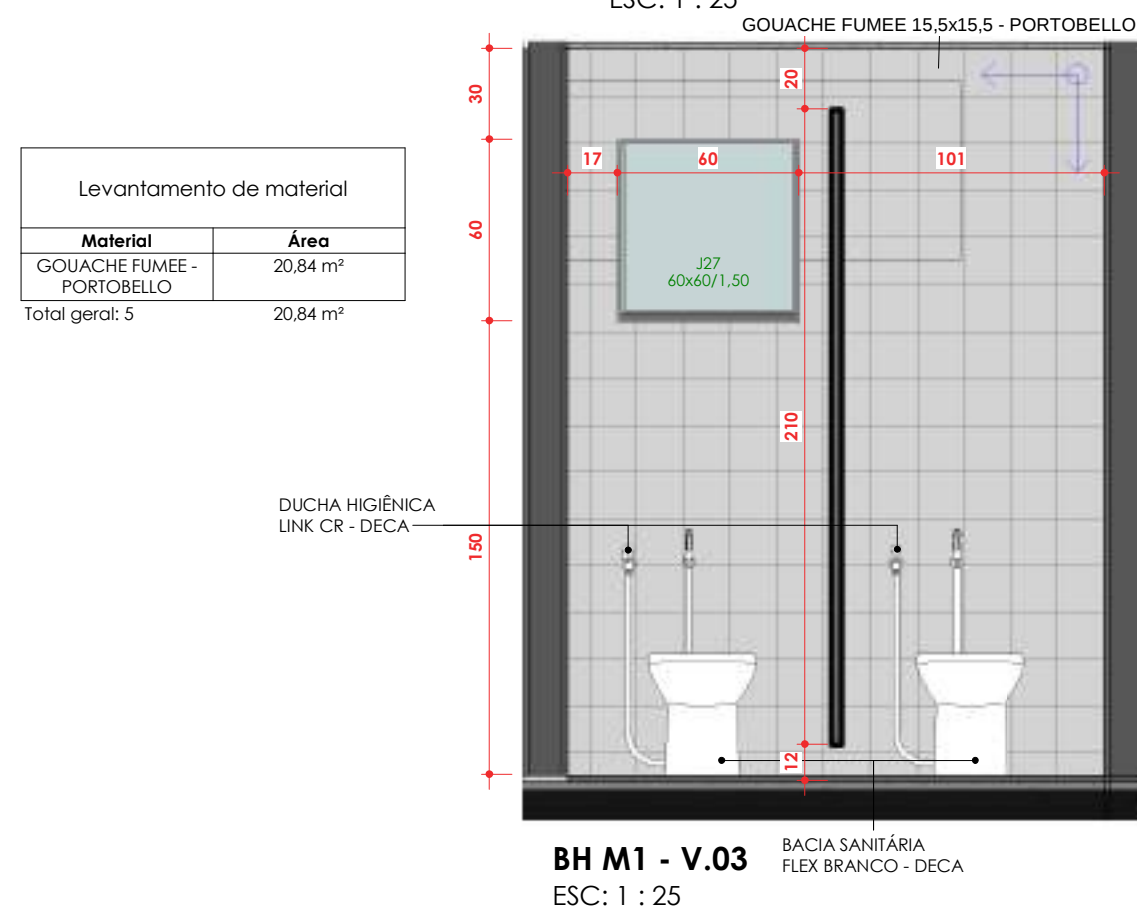

BH M1 - V.03
ESC: 1 : 25

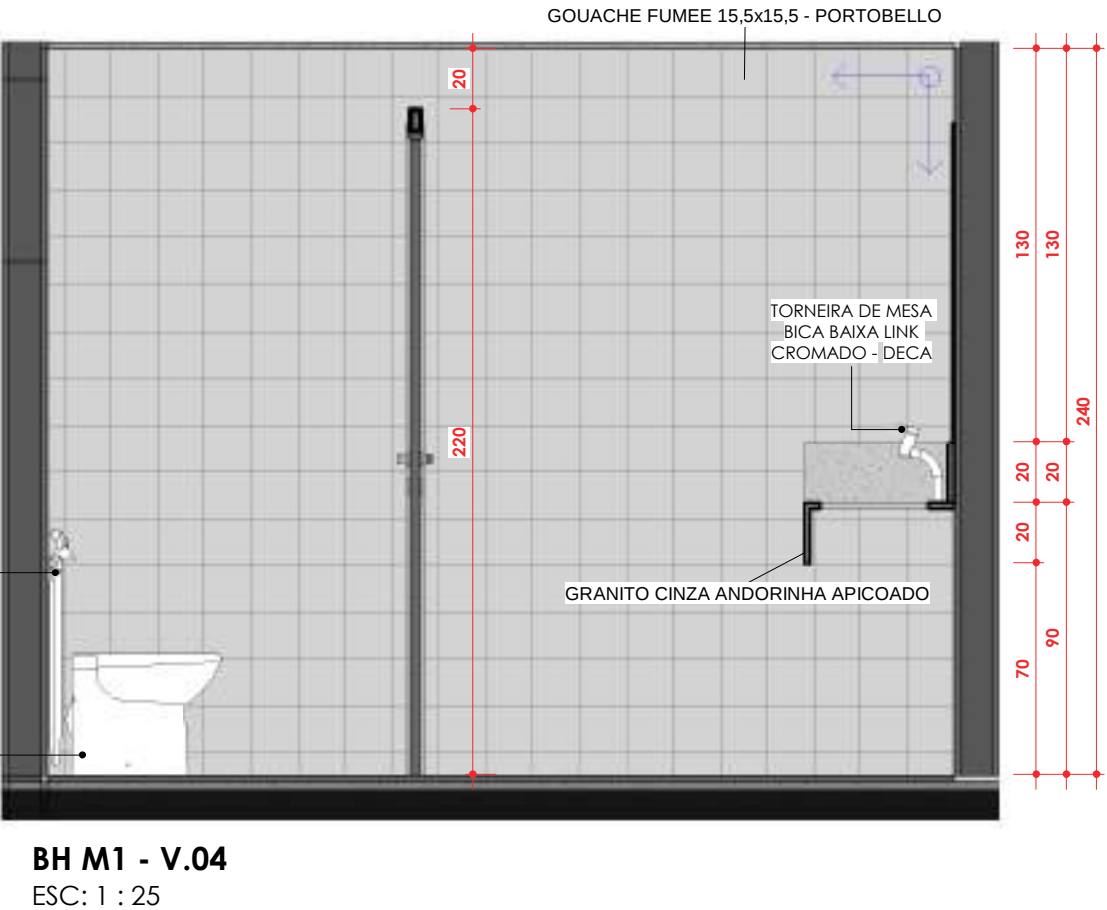

BH M1 - V.04
ESC: 1 : 25

Conteúdo :
BH MASCULINO 1

Arquivo:

\\26.192.160.168\risccatto\clientes\risccatto\CRA\CRA_iv01.rvt

Data : 21/04/2024 19:13:30

Conselho Regional de Administração - GO

Arquiteto Responsável :

Arq. JULIANNA BORGES (62) 99987-0833



D.11

GRANITO CINZA ANDORINHA APICADO

PORTA ABRIR MADEIRA 0,60 x 2,13

BH FEM 2
A= 5,58 m²

BH F2 - V.01
BH F2 - V.02
BH F2 - V.03
BH F2 - V.04


D.12

DIVISÓRIAS EM MDF FORMICADO

Dimensions (mm):


- Top: 126, 120, 43, 49, 60, 49, 2
- Right: 32, 34, 2, 161, 161, 195
- Bottom: 120, 4, 163, 286
- Left: 97, 4, 95
- Internal (Blue): 49, 97, 49

ESC: 1 : 25

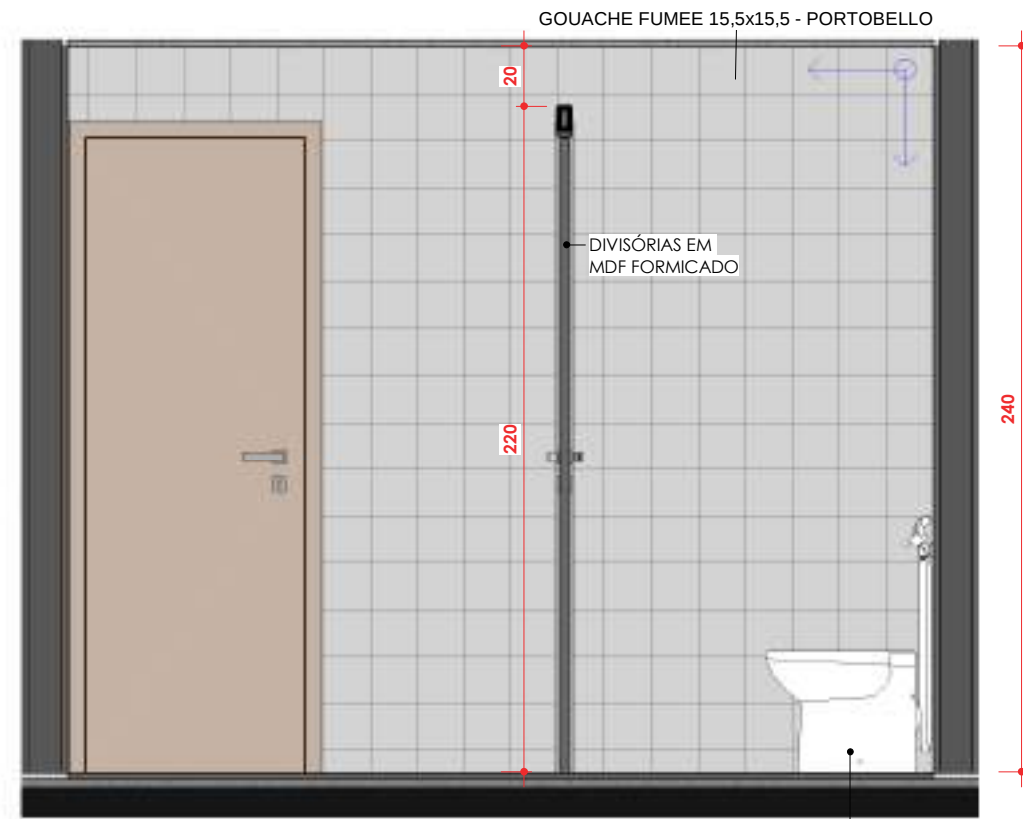


ESC: 1 : 25


Total geral: 4	21,42 m ²
----------------	----------------------

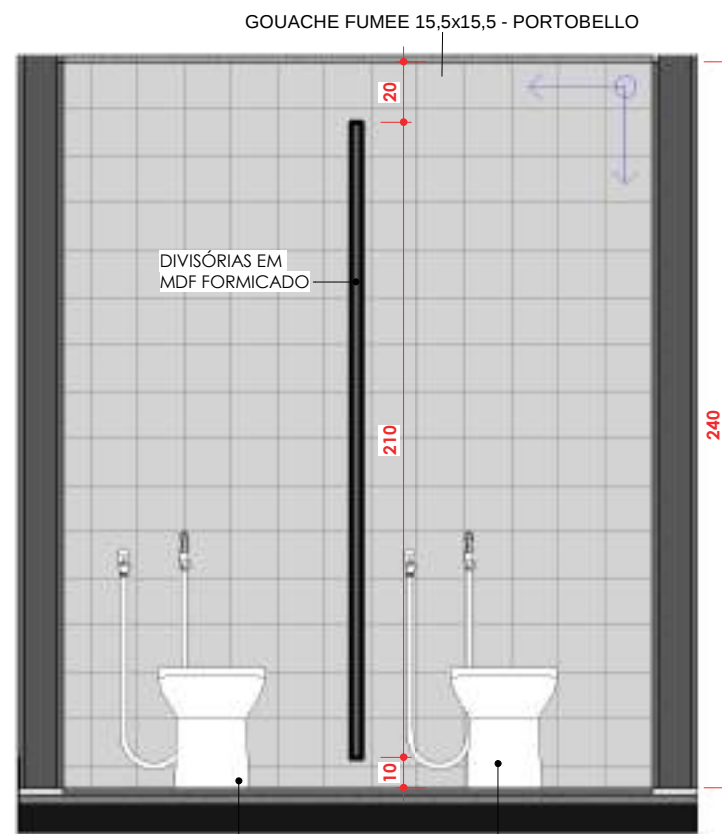

ESC: 1 : 25

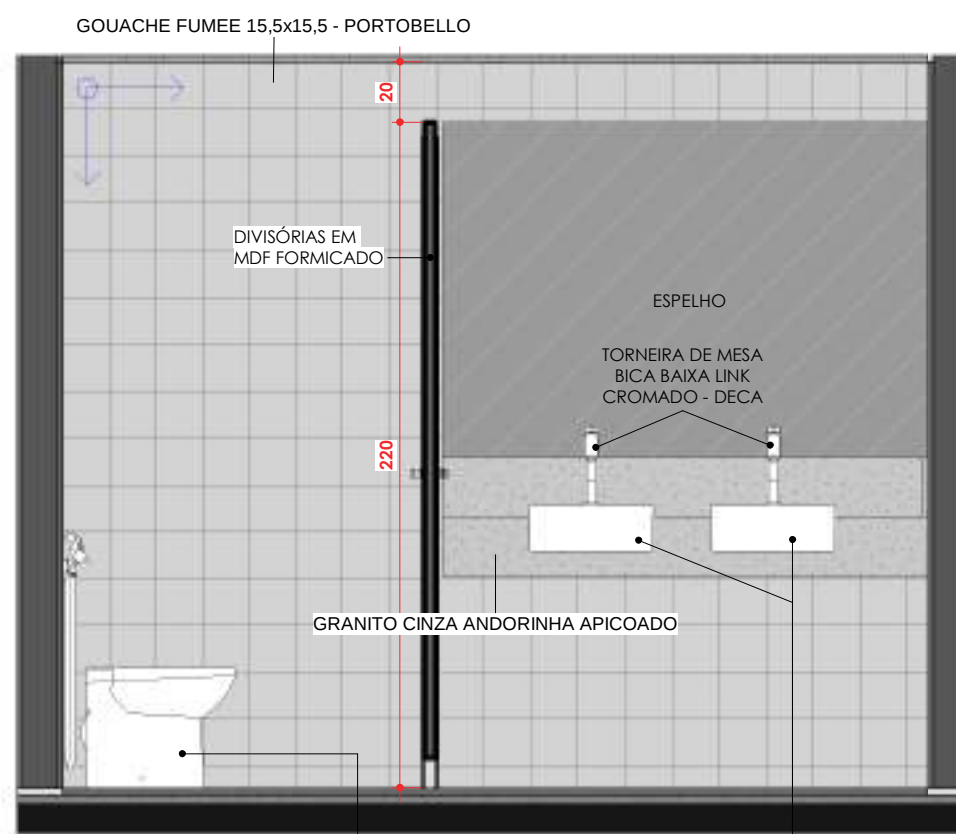

ESC: 1 : 25

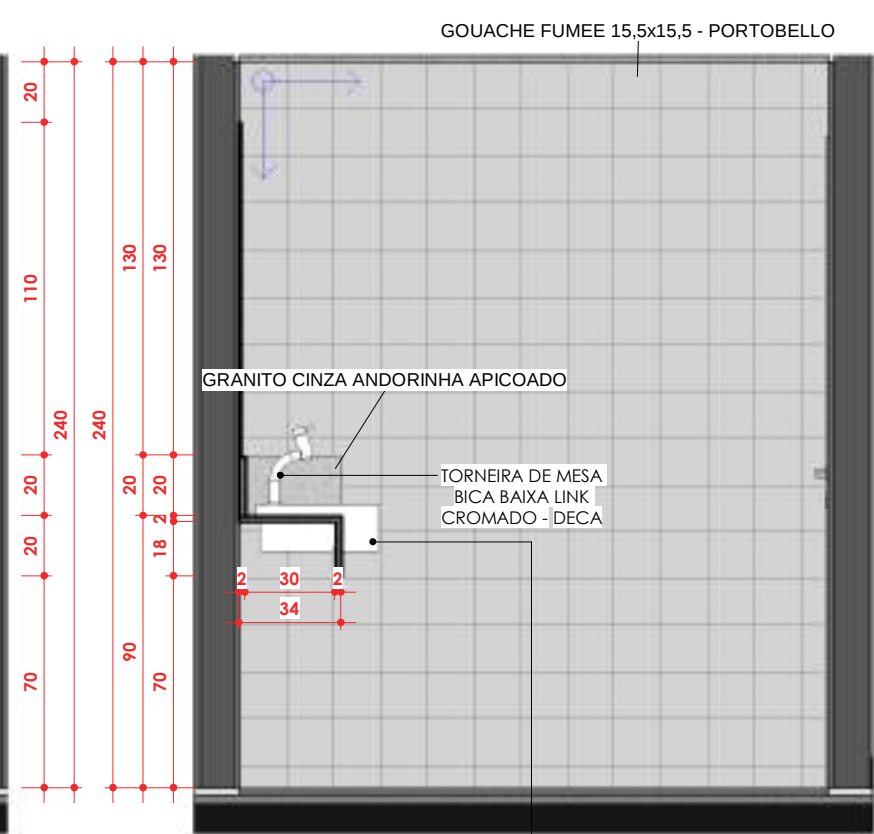

ESC: 1 : 25

Cliente:






Arquiteto Responsável:

Conteúdo:

BH FEMININO 2

Archivo:
\\26.192.160.168\riscatto dados\CLIENTES RISCATTO\CRA\CRA_n01.rvt

Data: 21/04/2024 19:13:31

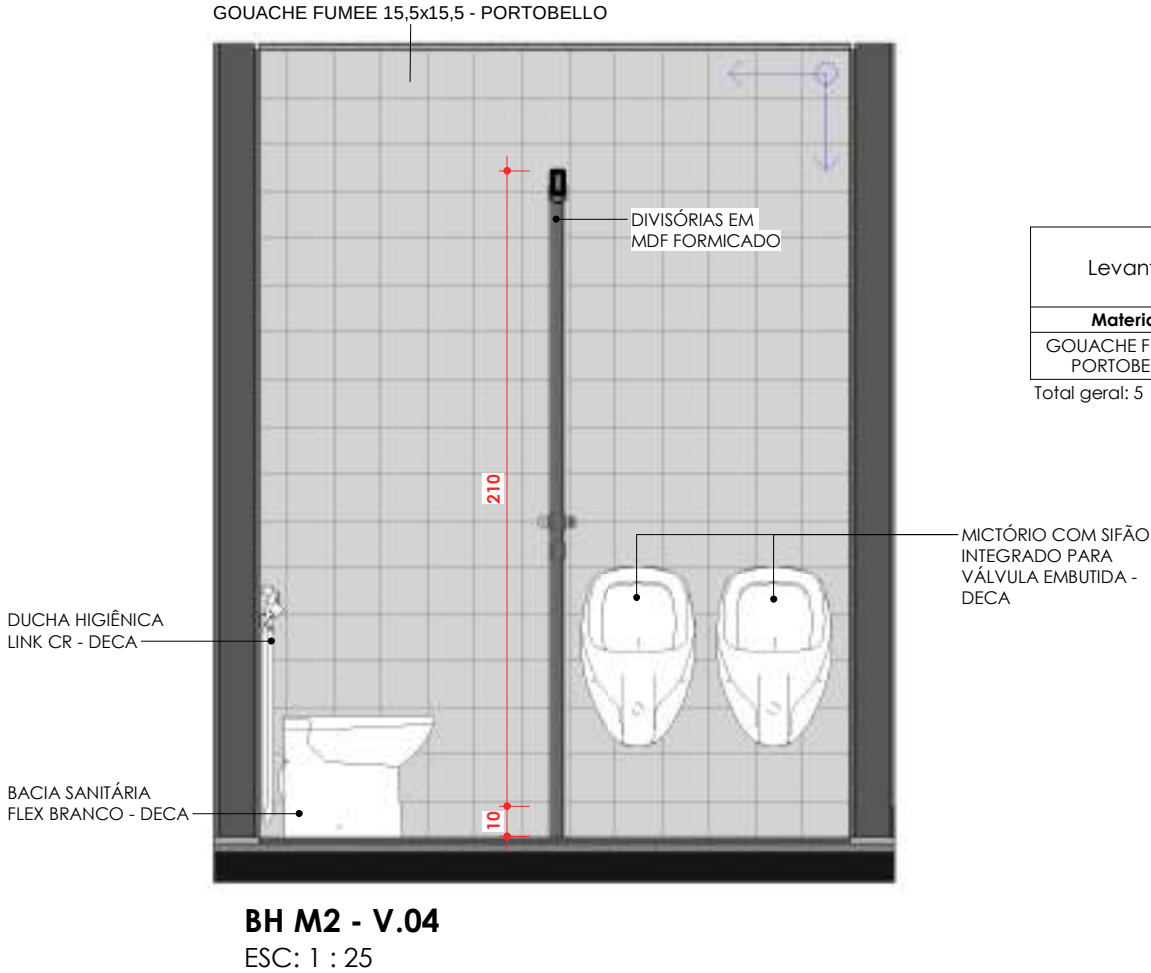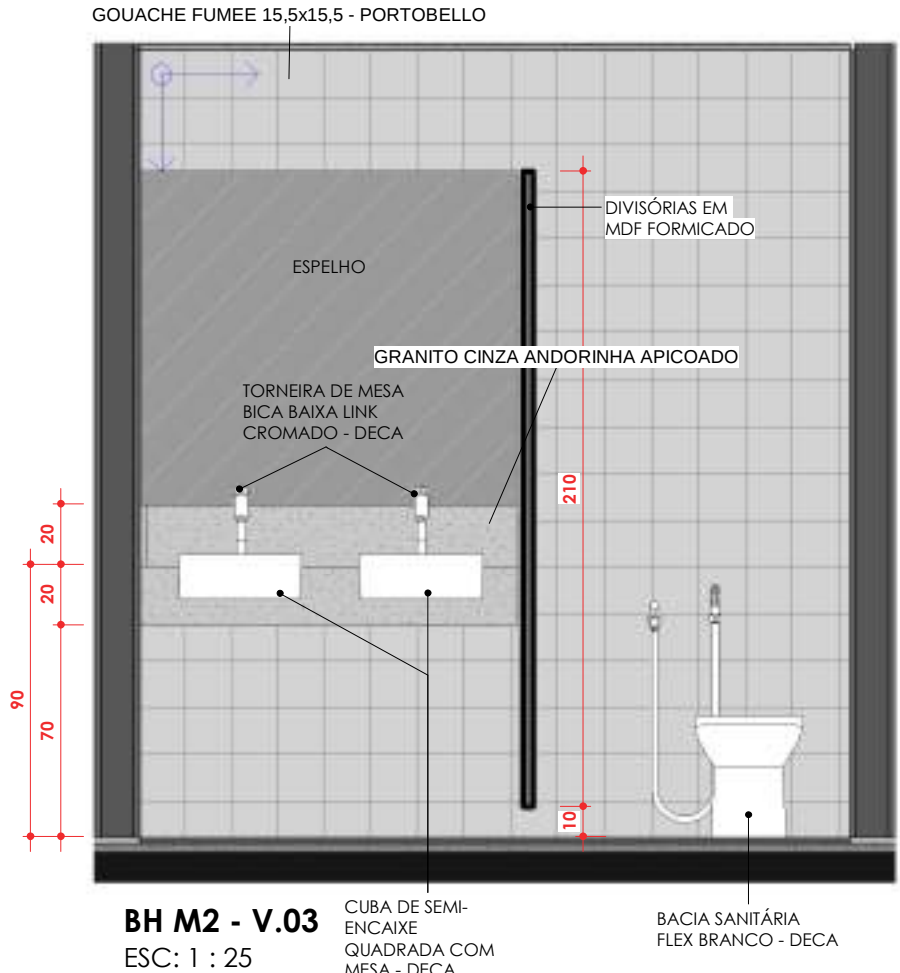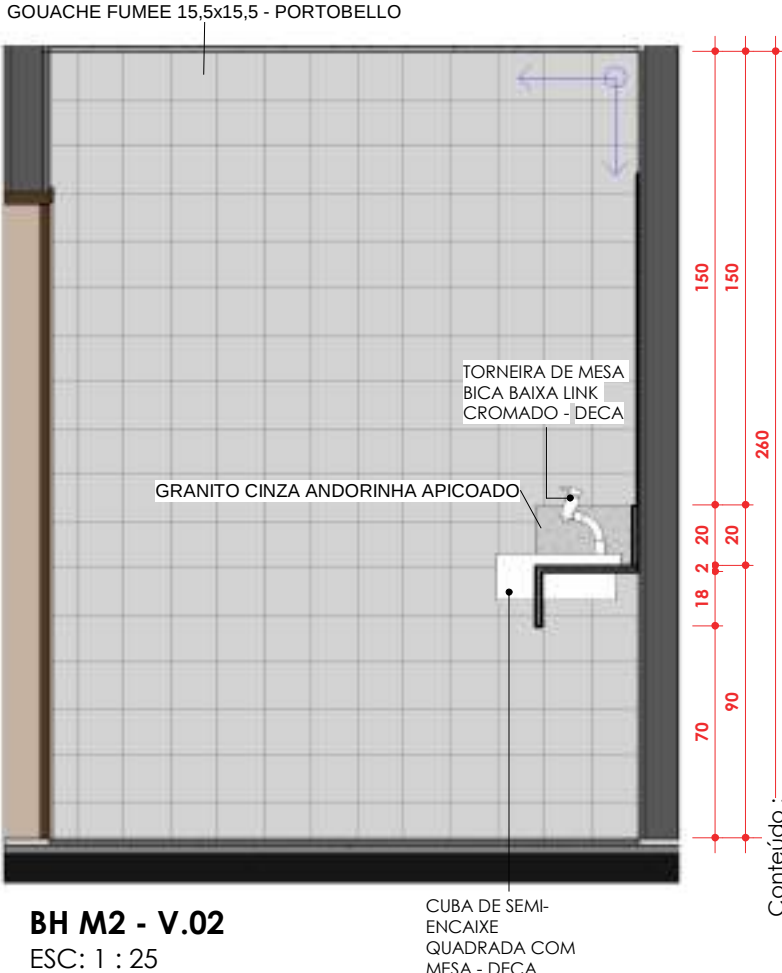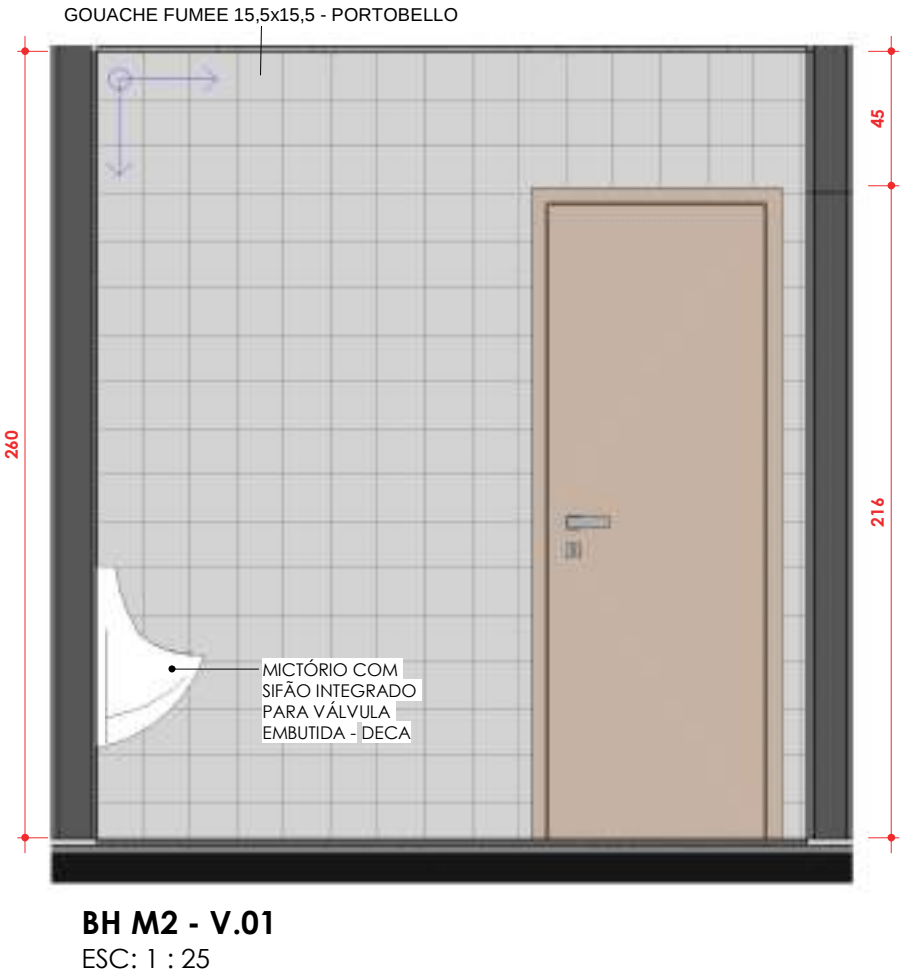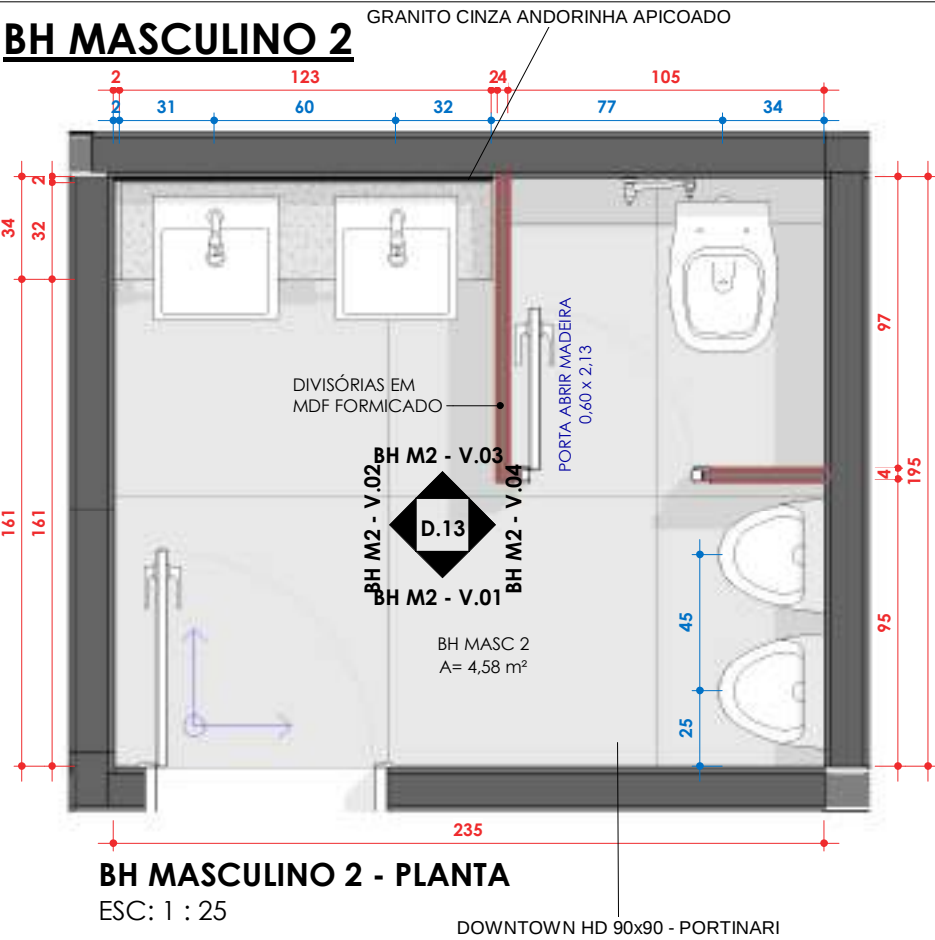

Levantamento de material	
Material	Área
GOUACHE FUMEE - PORTOBELLO	20,75 m²
Total geral: 5	20,75 m²

CONFERIR MEDIDAS NO LOCAL

Cliente:

Conselho Regional de Administração - GO

Arquiteto Responsável :

Arq. JULIANNA BORGES (62) 99987-0833

BH MASCULINO 2

Arquivo:



\\26.192.160.168\risccatto dados\CLIENTES RISCCATTO\CRA\rv01.rvt

D.13

Data : 21/04/2024 19:13:32



CONVÍVIO 01

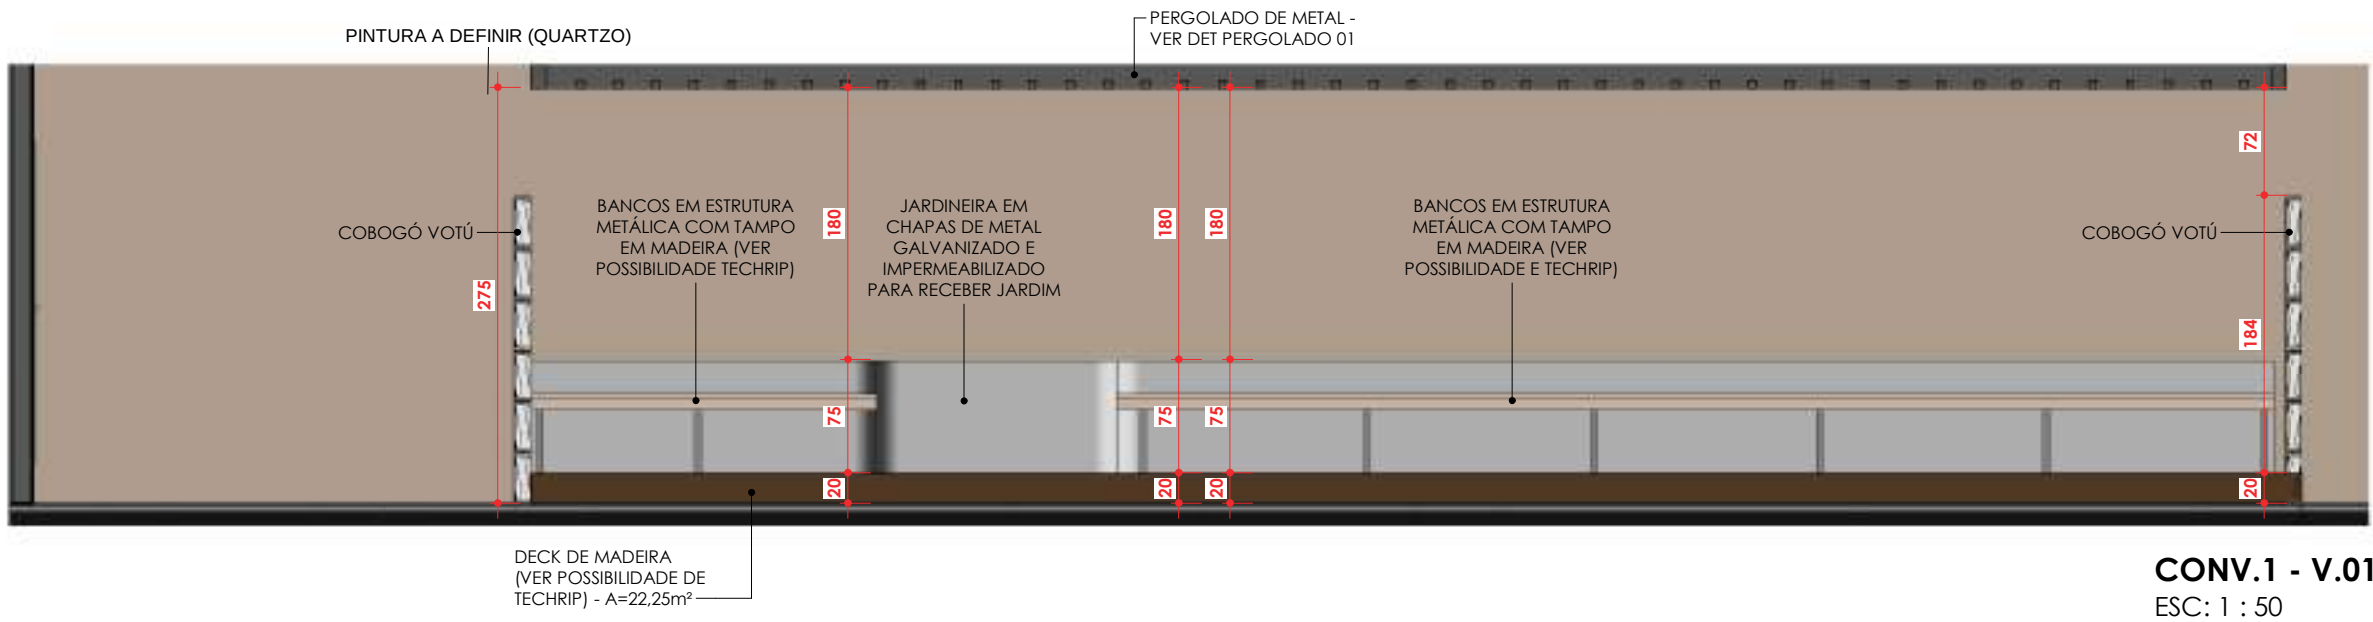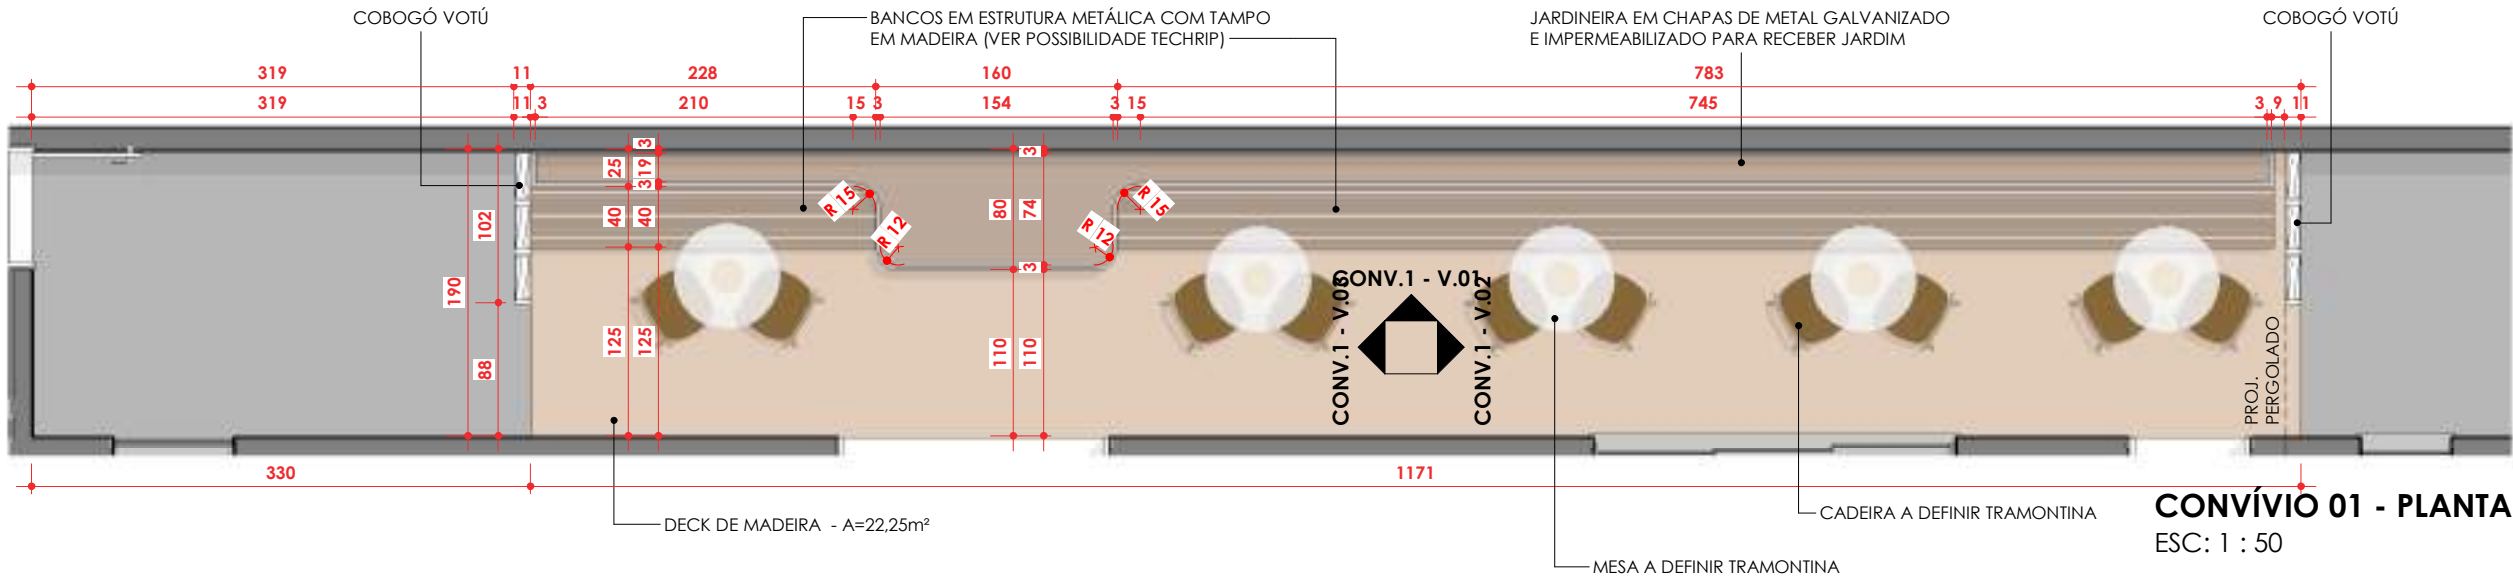

CONFERIR MEDIDAS NO LOCAL

Cliente:

Conselho Regional de Administração - GO

Arquiteto Responsável:

Arq. JULIANNA BORGES (62) 99987-0833



Conteúdo:

CONVÍVIO 01



Arquivo:

\\26.192.160.168\risccatto dados\CLIENTES RISCCATTO\CRA\cra_iv01.rvt

D.14

Data: 21/04/2024 19:13:33

CONVÍVIO 01

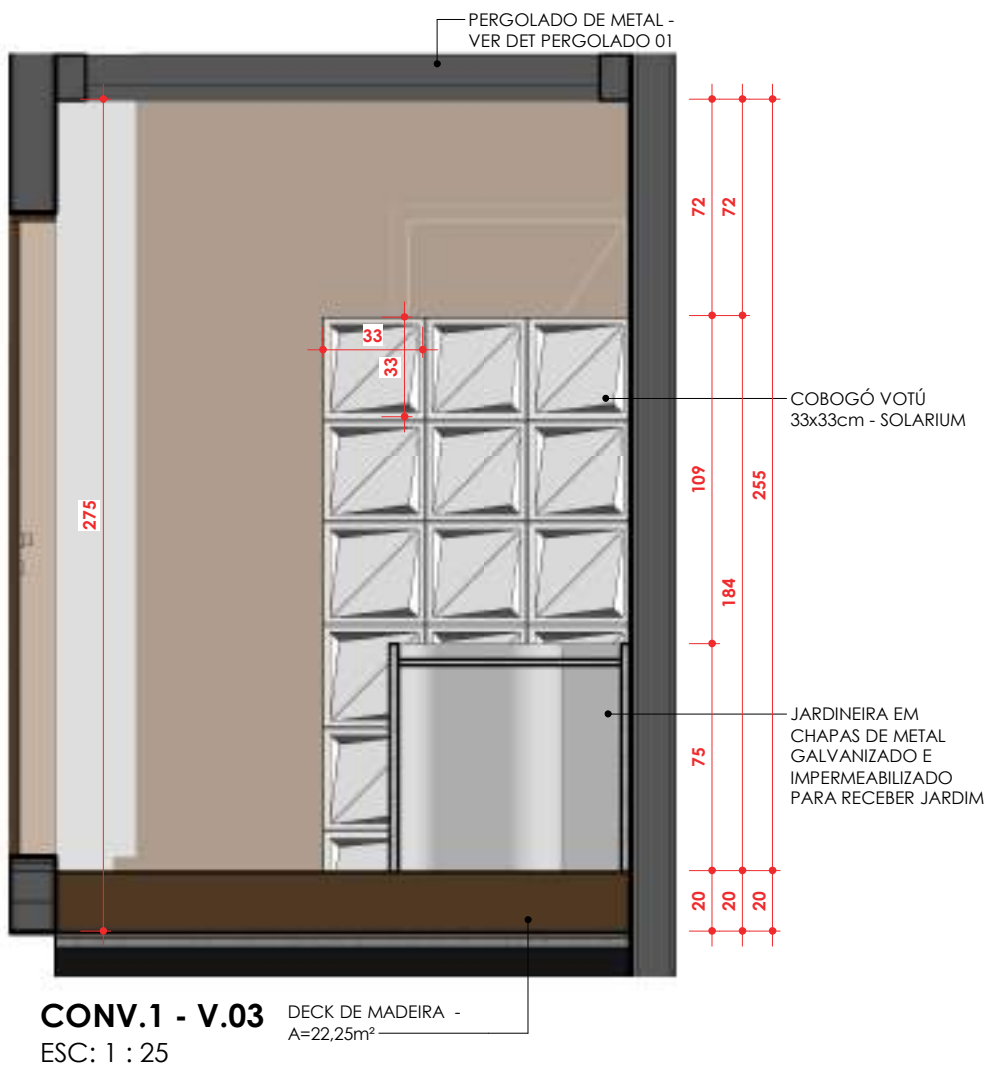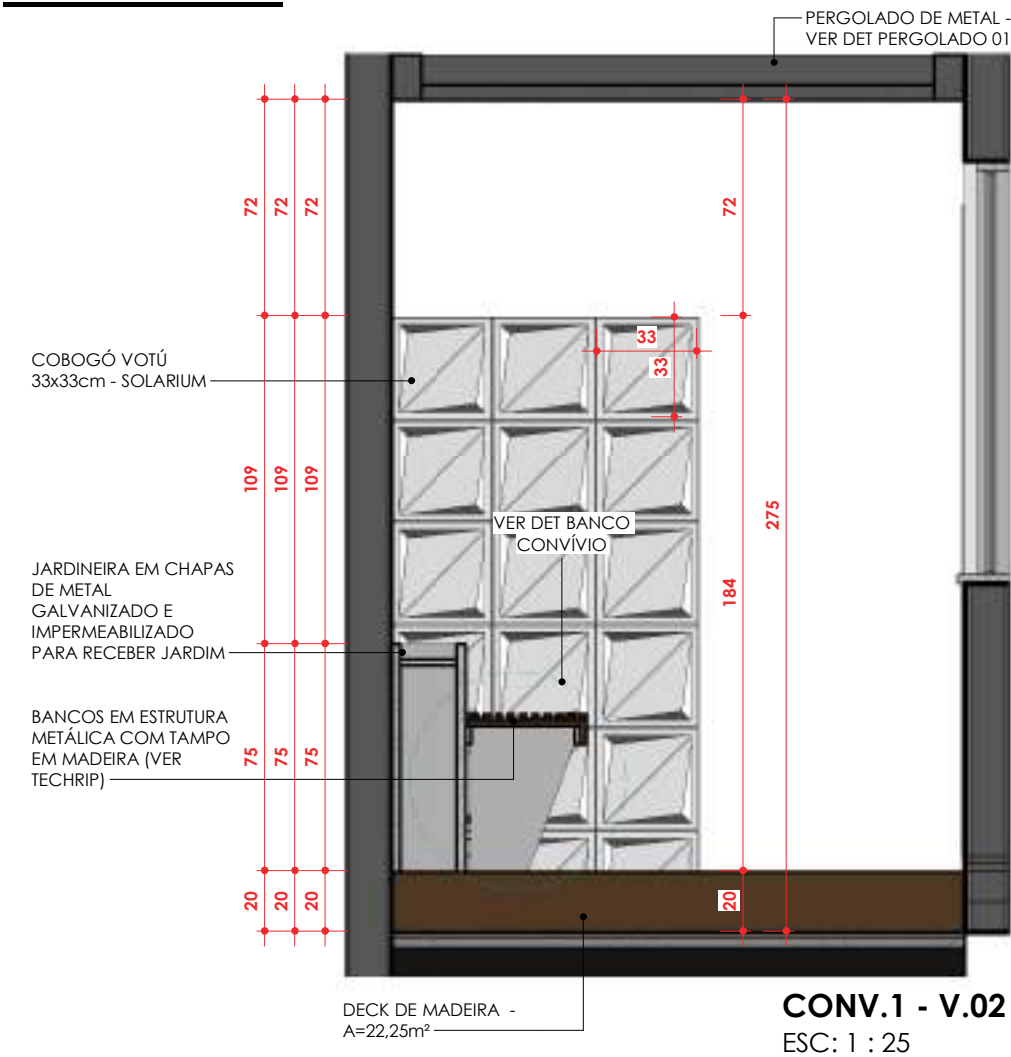

CONFERIR MEDIDAS NO LOCAL

Cliente:

Conselho Regional de Administração - GO

Arquiteto Responsável:

Arq. JULIANNA BORGES (62) 99987-0833

Conteúdo:

CONVÍVIO 01

Arquivo:

\\26.192.160.168\risccatto\dados\CLIENTES\risccatto\CRA\cra_iv01.rvt


D.15

Data: 21/04/2024 19:13:34



D.16

\\26.192.160.168\riscatto dados\CLIENTES RISCATTO\CRA\CRA_nv01.rvt

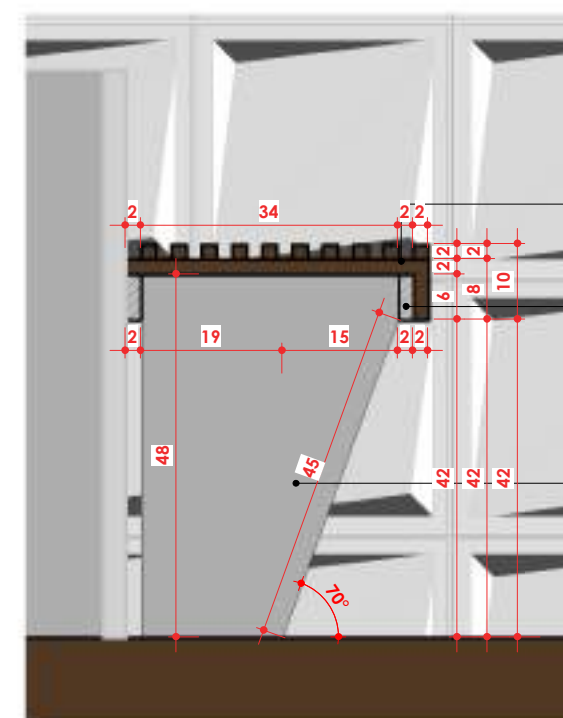

DET BANCO CONVÍVIO 01
ESC: 1 : 10



Conteúdo :

CONVÍVIO 01 - DET BANCO

Arquivo:

Conselho Regional de Administração - GO

Arquiteto Responsável:

Arq. JULIANNA BORGES (62) 99987-0833

 Ben


Cliente:

 Ben


DET PERGOLADO 01




PERGOLADO 01 - PLANTA
ESC: 1 : 50

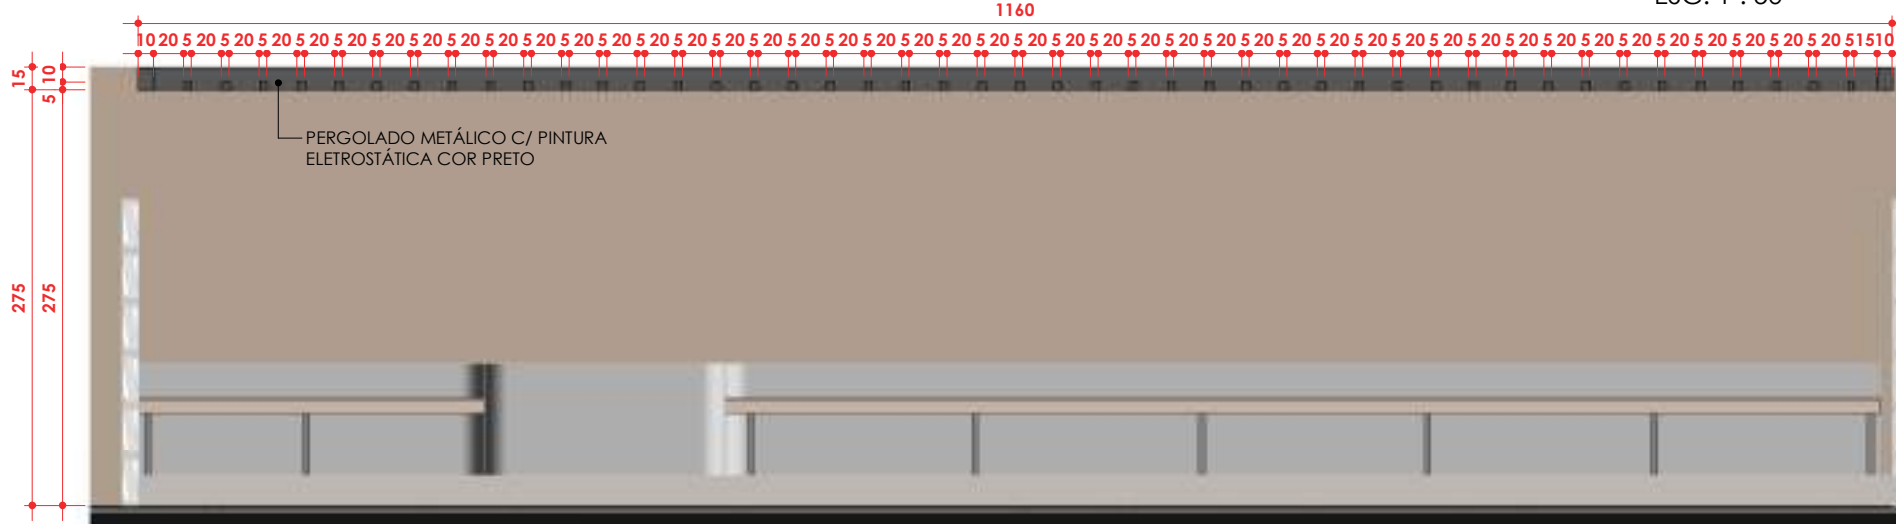

PERGOLADO 01 - V.01
ESC: 1 : 50

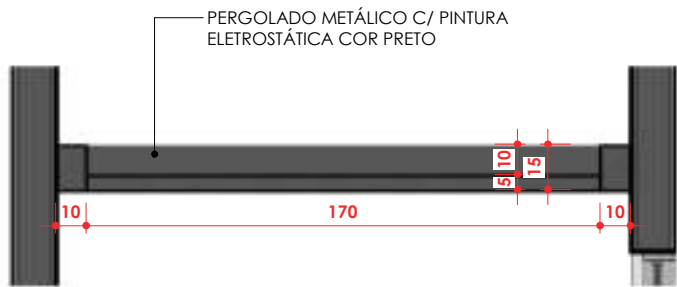

PERGOLADO 01 - V.02
ESC: 1 : 25

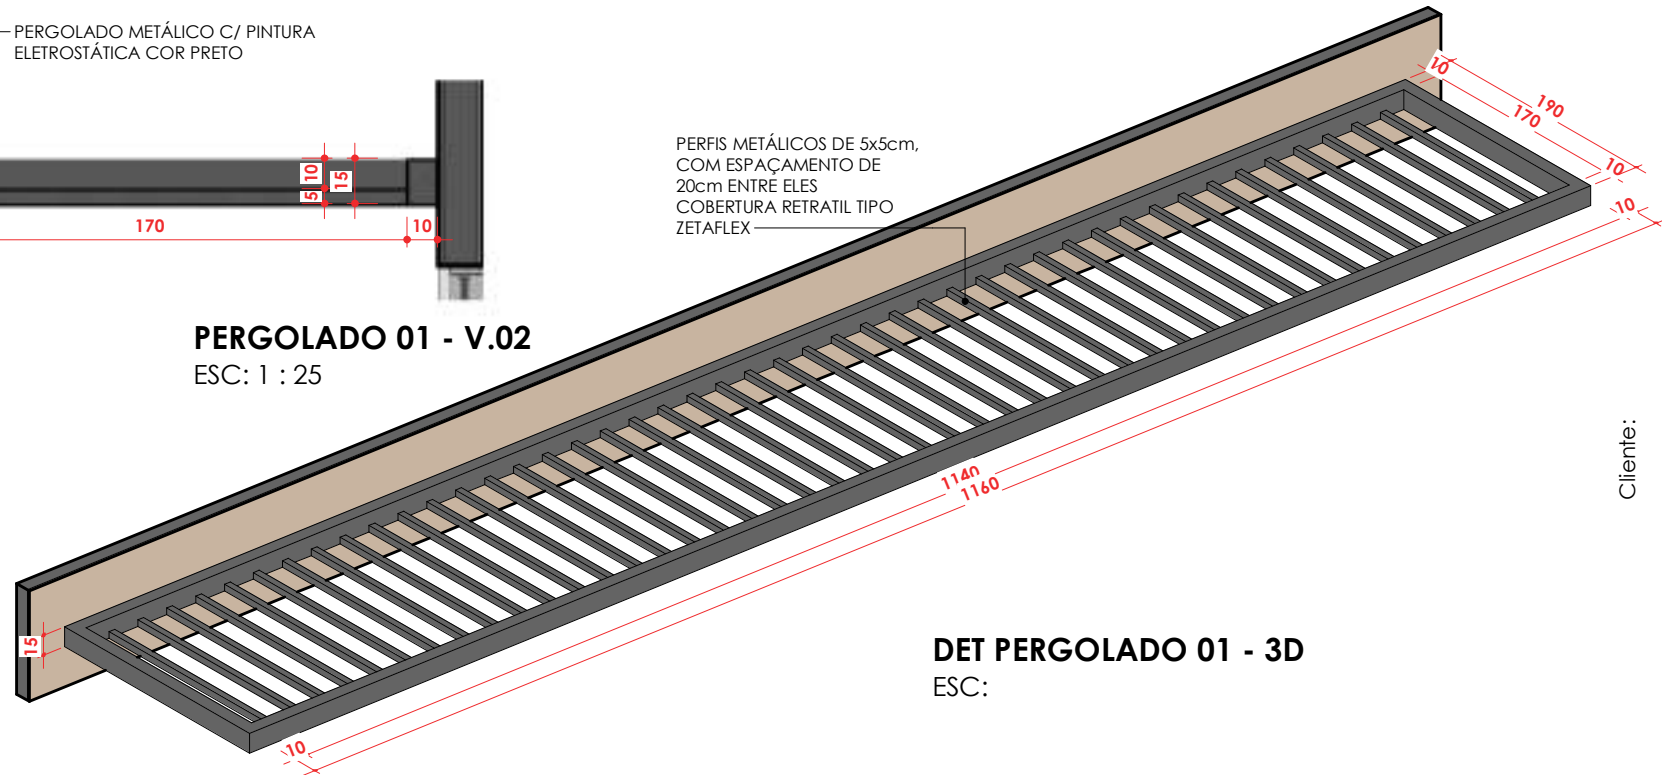

DET PERGOLADO 01 - 3D
ESC:

CONFERIR MEDIDAS NO LOCAL

Conteúdo:

DET PERGOLADO 01

Arquivo:

\\26.192.160.168\riscatto dados\CLIENTES RISCATTO\CRA\CRA_rv01.rtf

Conselho Regional de Administração - GO

Arquiteto Responsável:


Arq. JULIANNA BORGES (62) 99987-0833



7.1D

Data : 21/04/2024 19:13:37

CONFERIR MEDIDAS NO LOCAL

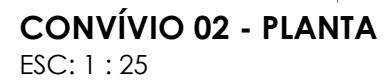


Archivo: \\26.192.160.168\riscatto dados\CLIENTES RISCATTO\CRA\CRA_M01.rvt

D.18

Data : 21/04/2024 19:13:38


CONVÍVIO 02

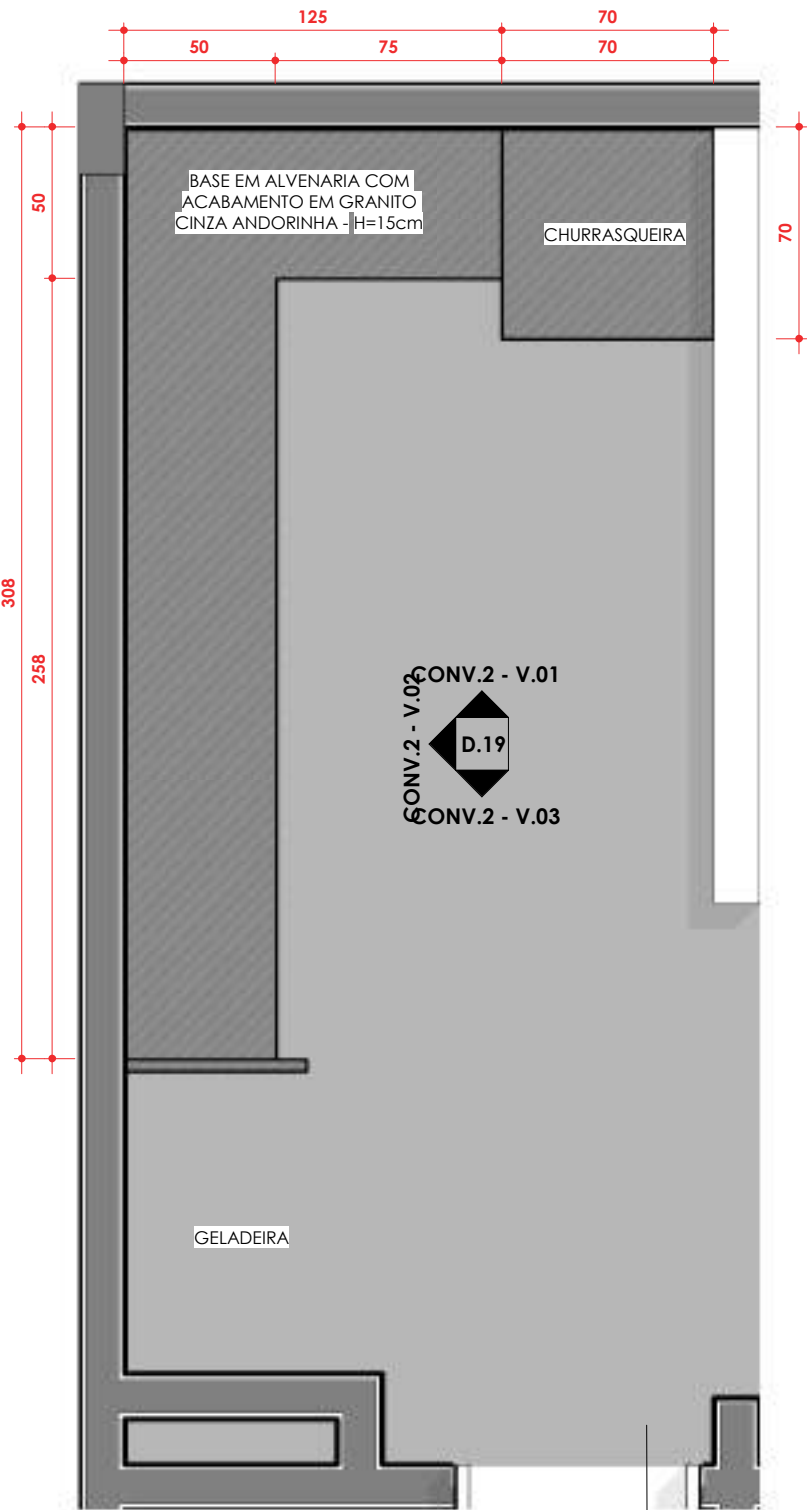


ÁREA CONVÍVIO - PLANTA DE BASE
ESC: 1 : 25

PEDRA GRAY RUSTICO 11.5X23 CM


CONFERIR MEDIDAS NO LOCAL

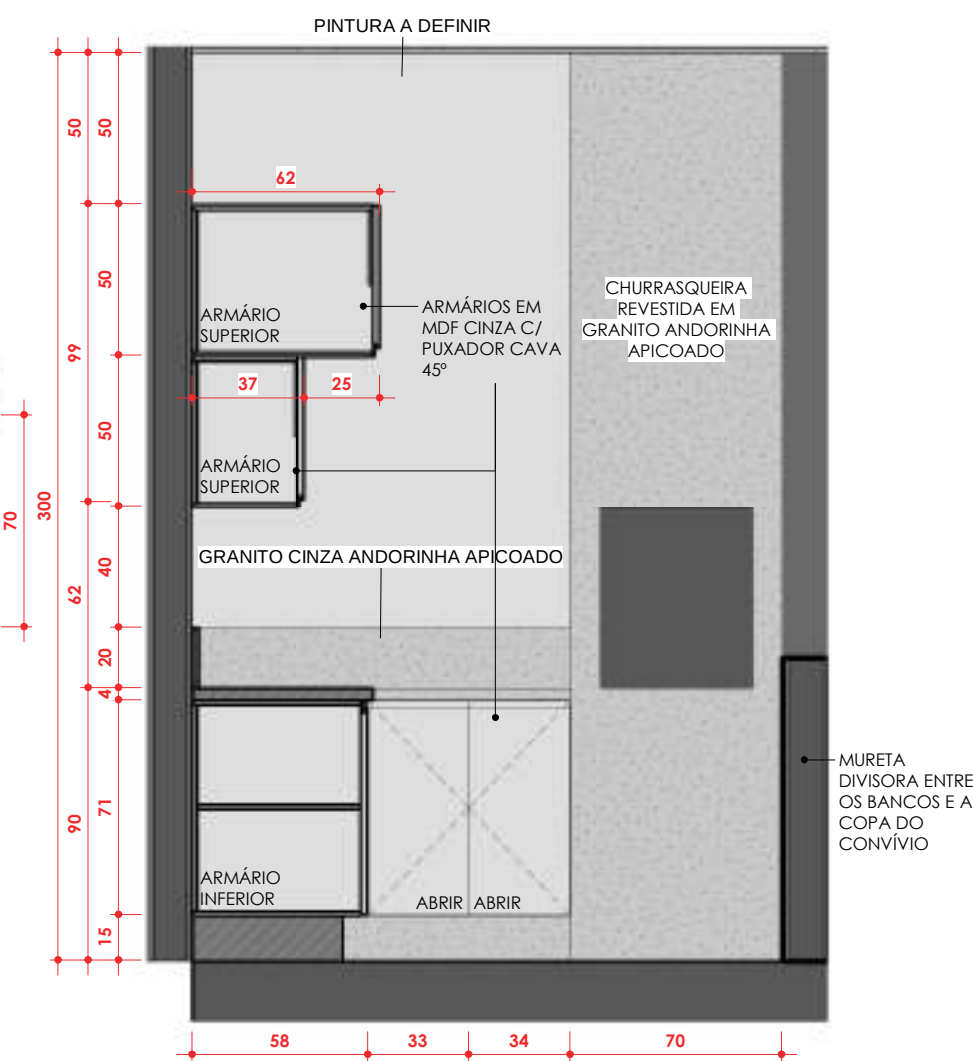

CONV.2 - V.01
ESC: 1 : 25

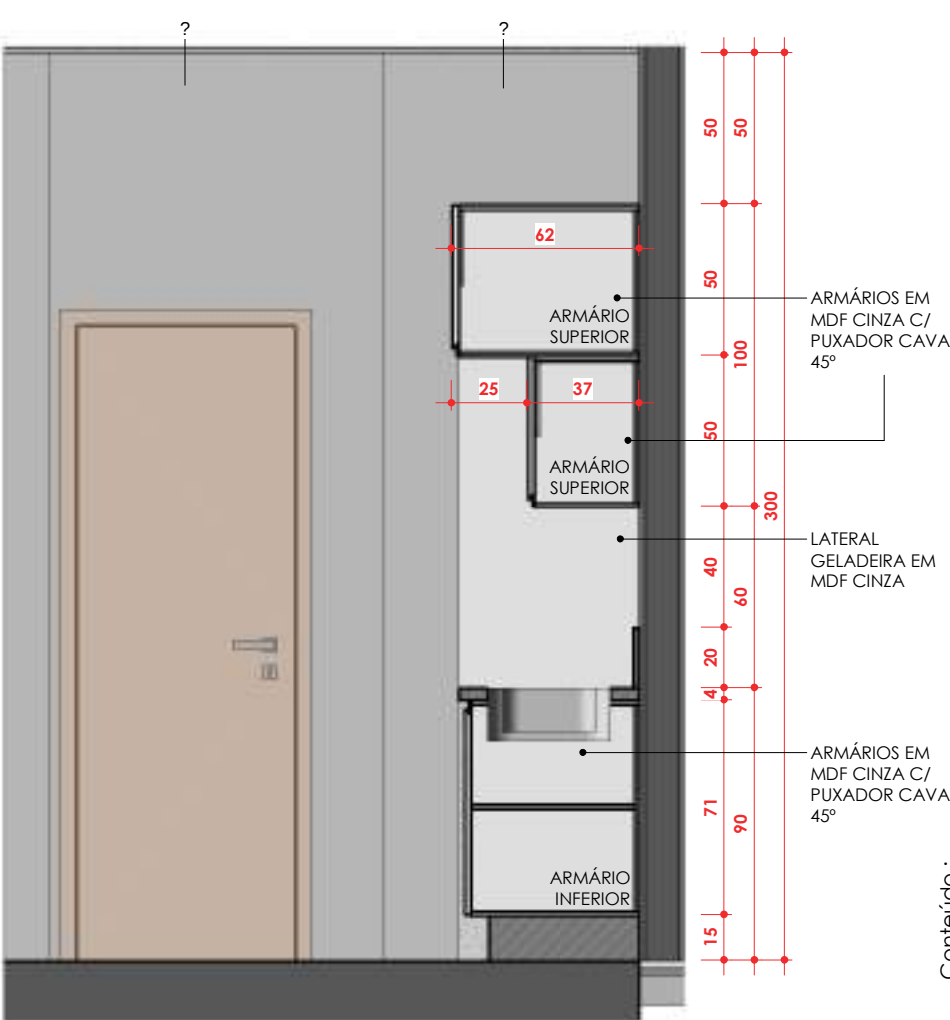

CONV.2 - V.03
ESC: 1 : 25

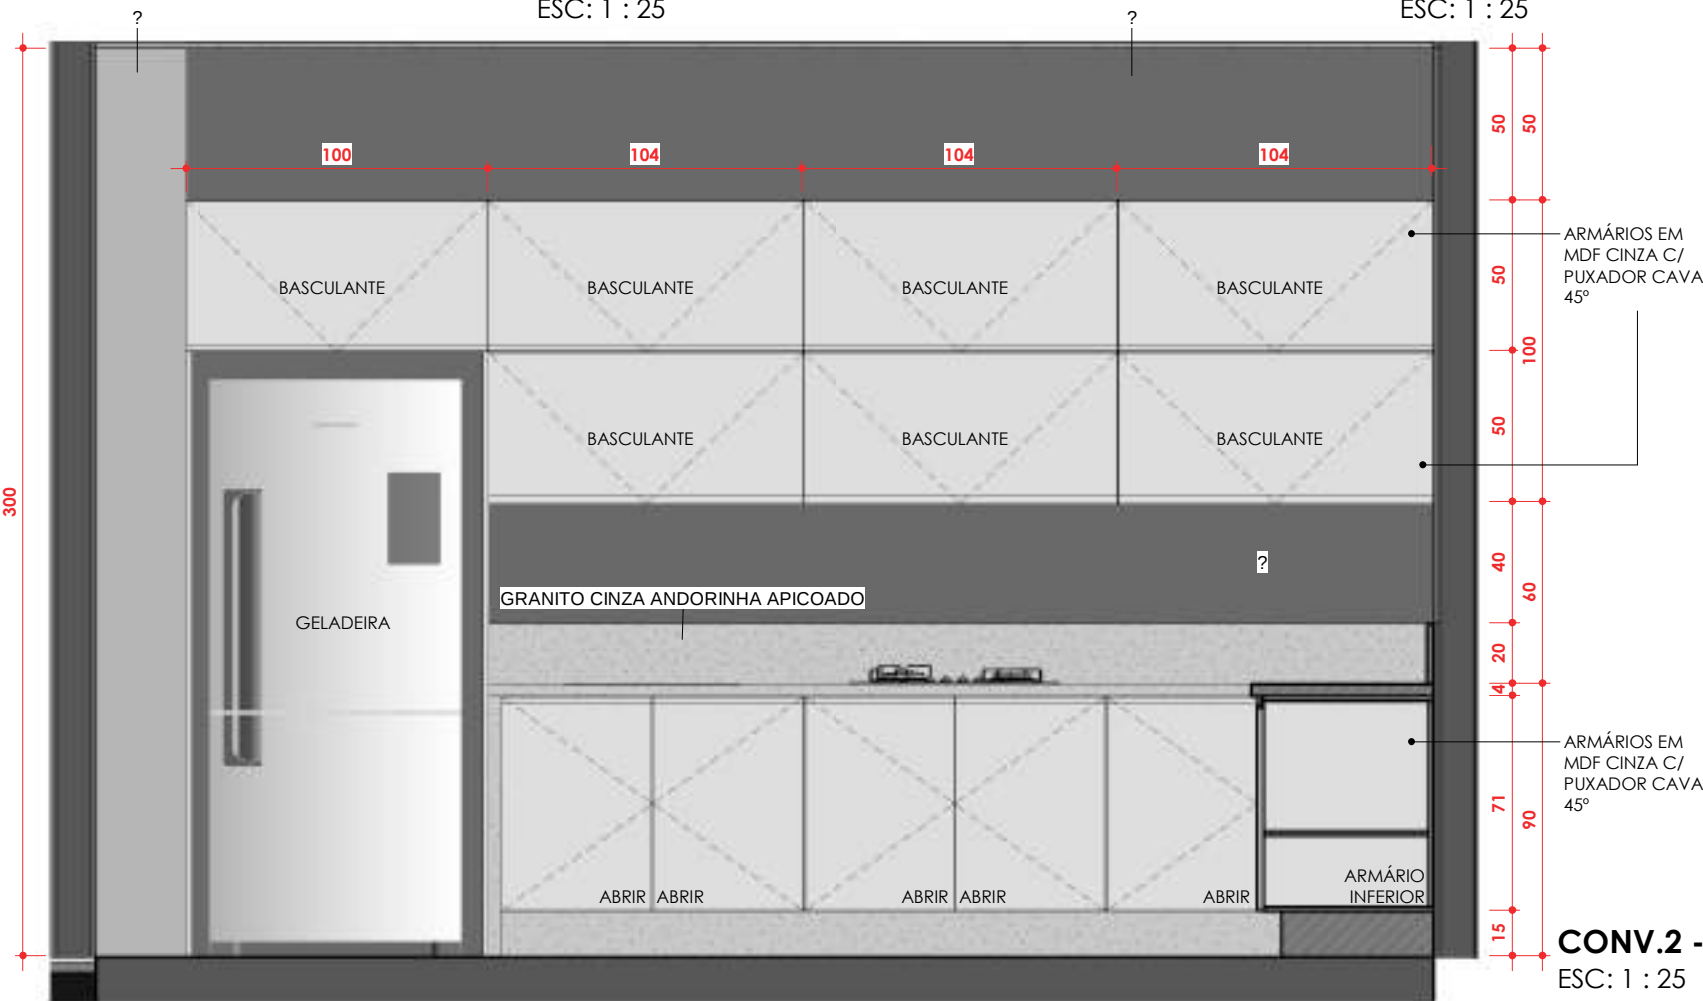

CONV.2 - V.02
ESC: 1 : 25

Cliente:

Conselho Regional de Administração - GO

Arquiteto Responsável:

Arq. JULIANNA BORGES (62) 99987-0833



Conteúdo:

CONVÍVIO 02


Arquivo:

\\26.192.160.168\risccatto dados\CLIENTES RISCATTO\CRA\CRA_iv01.rvt

D.19

Data: 21/04/2024 19:13:39

CONVÍVIO 02

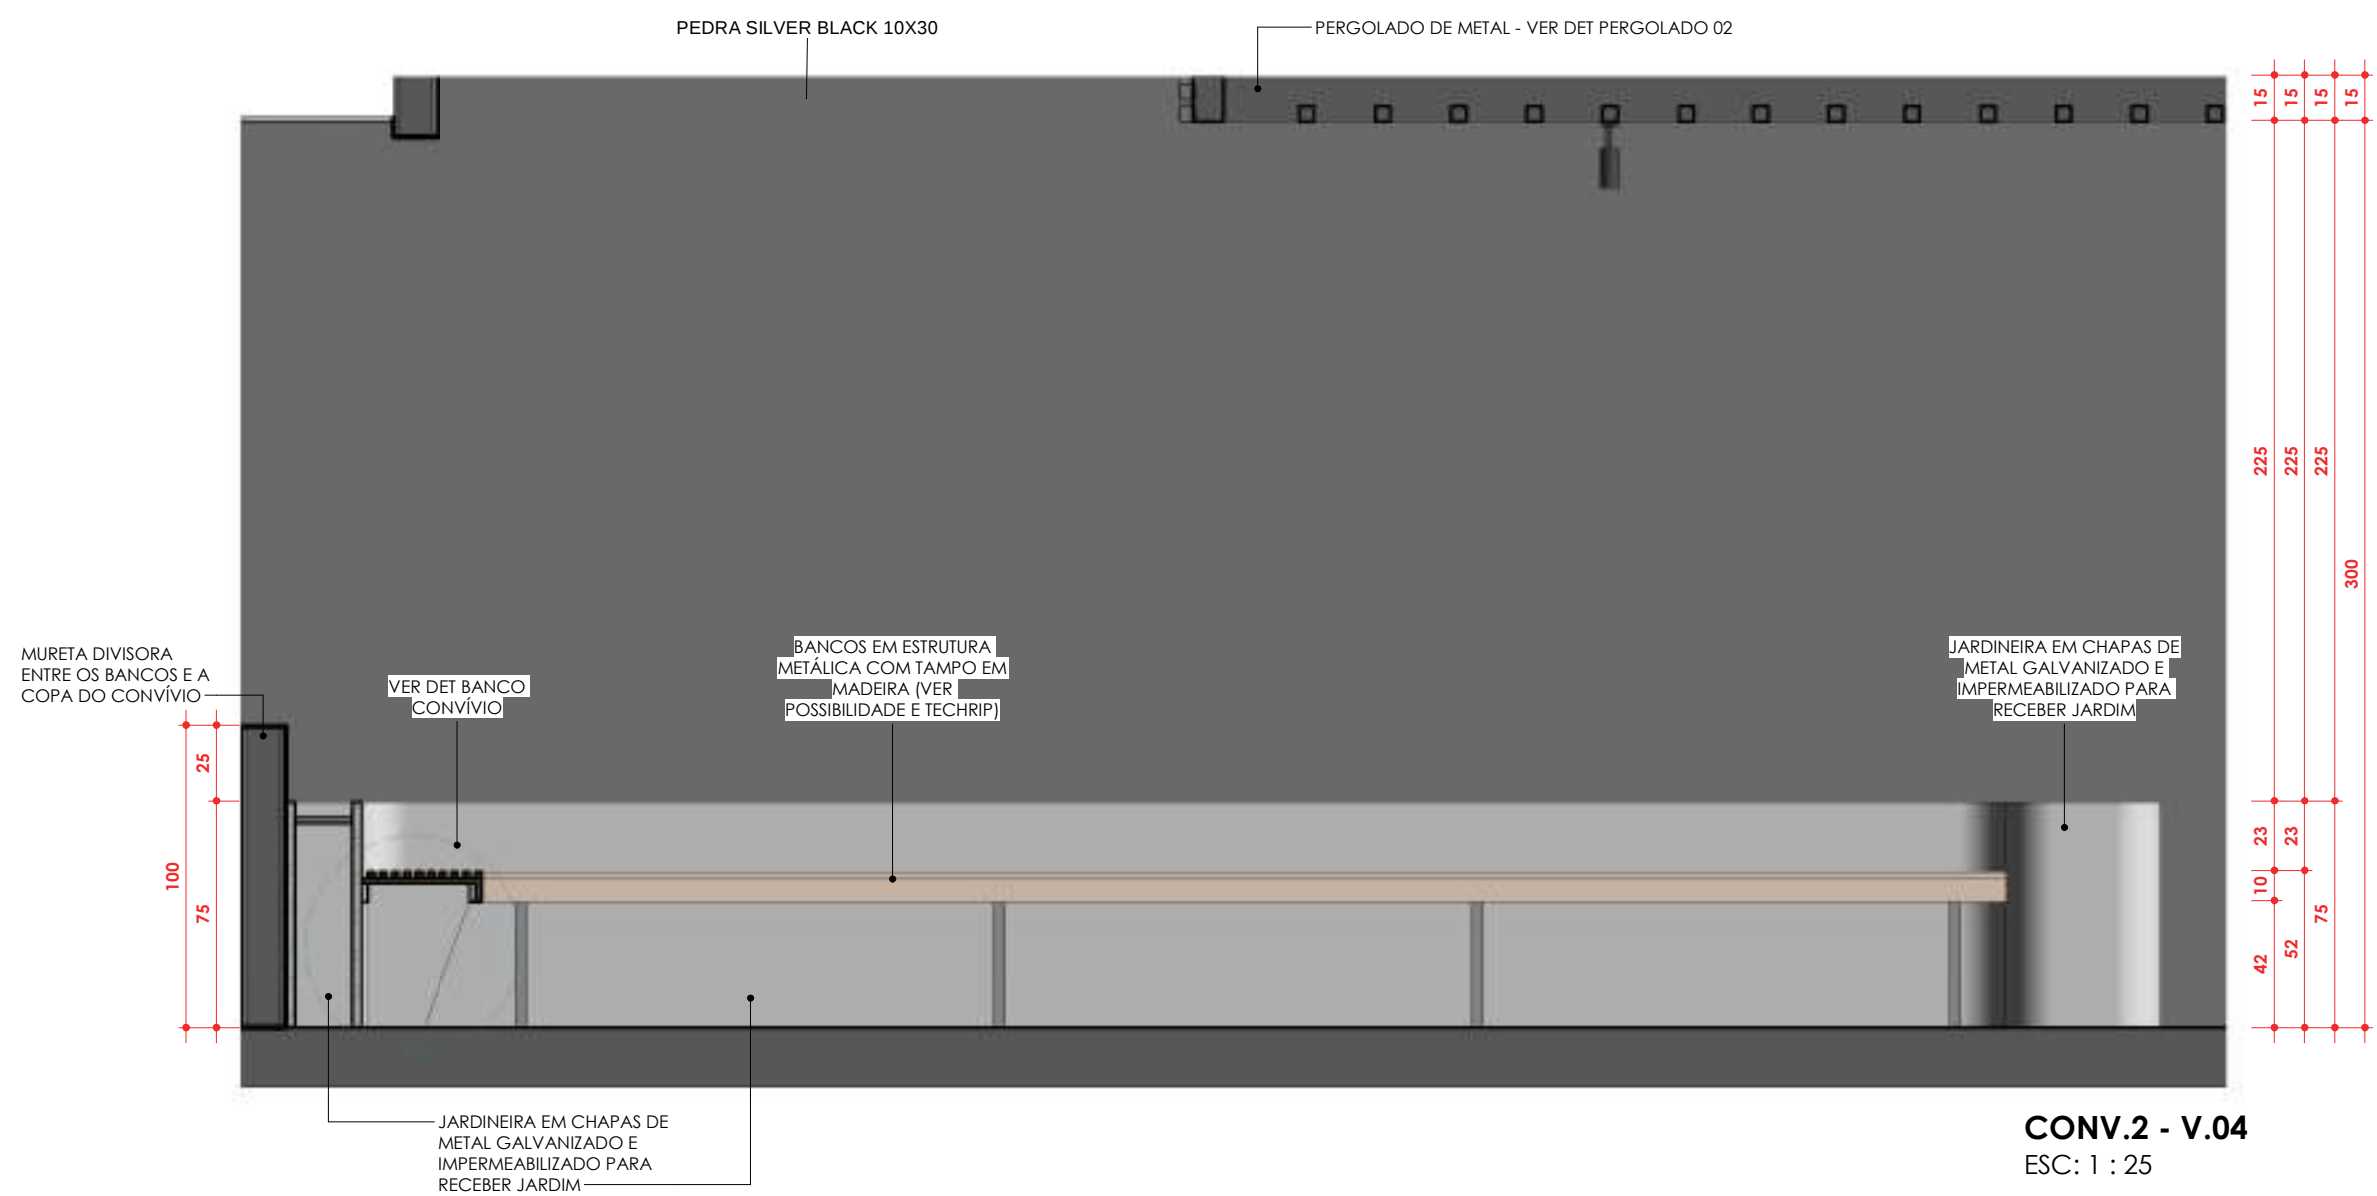

CONFERIR MEDIDAS NO LOCAL

Cliente:



Conselho Regional de Administração - GO

Arquiteto Responsável:

Arq. JULIANNA BORGES (62) 99987-0833

Conteúdo:

CONVÍVIO 02


Arquivo:

\\26.192.160.168\risccatto\CLIENTES RISCATTO\CRA\CRA_rv01.rvt


D.20

Data: 21/04/2024 19:13:39

CONVÍVIO 02

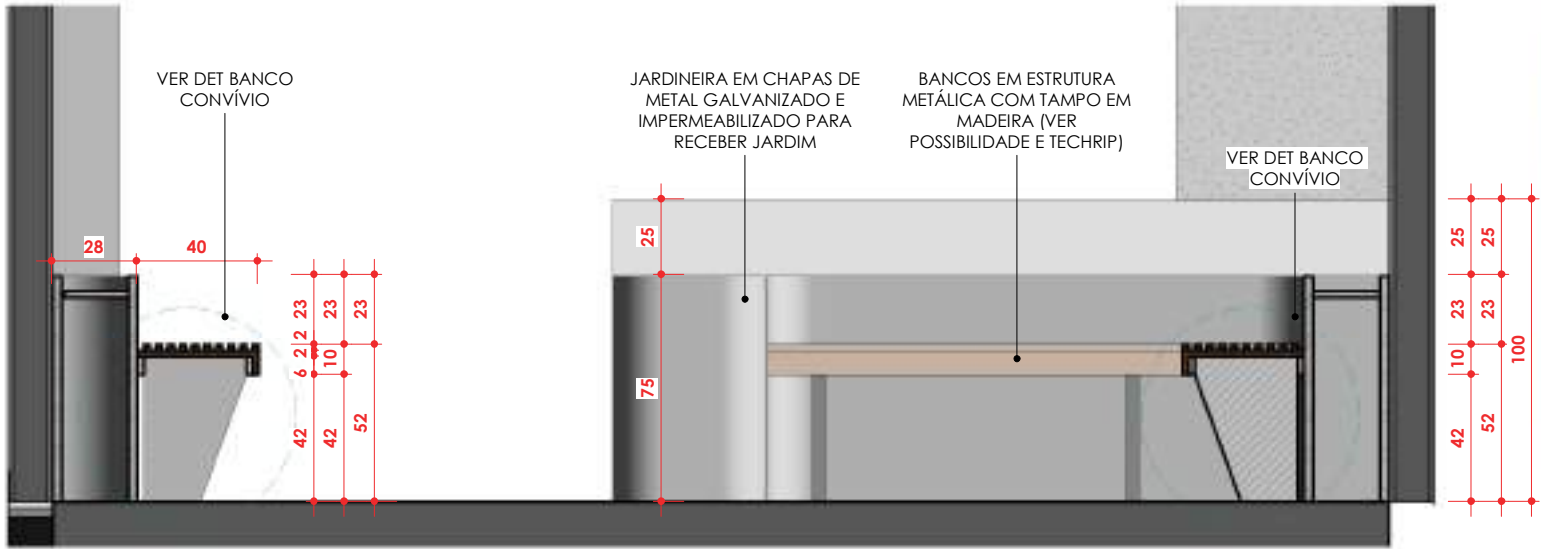

CONV.2 - V.05
ESC: 1 : 25

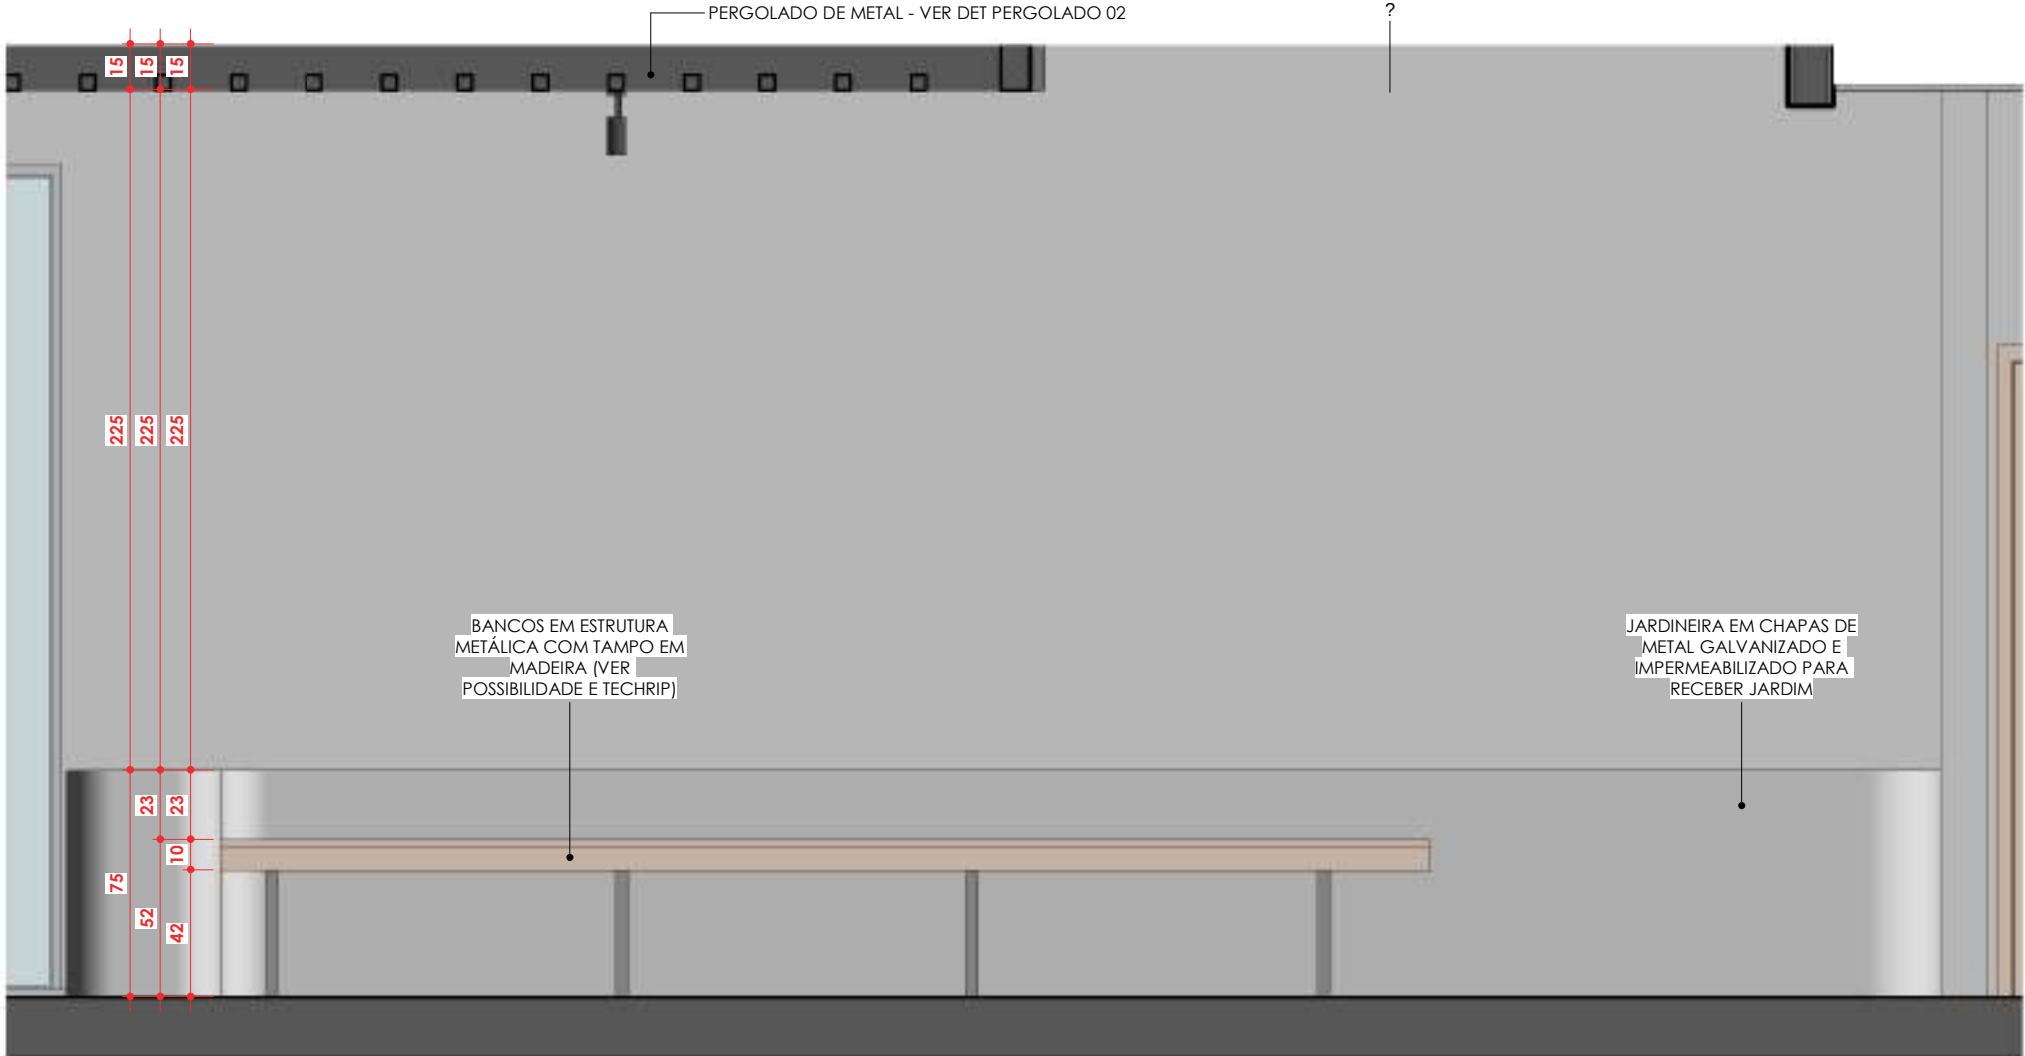

CONV.2 - V.06
ESC: 1 : 25

CONFERIR MEDIDAS NO LOCAL

Cliente:

Conselho Regional de Administração - GO

Arquiteto Responsável:

Arq. JULIANNA BORGES (62) 99987-0833

Conteúdo:

CONVÍVIO 02

Arquivo:



\\26.192.160.168\riscatto dados\CLIENTES RISCATTO\CRA\CRA_mv01.rvt



D.21

Data : 21/04/2024 19:13:40


CONVÍVIO 02 - DET BANCO

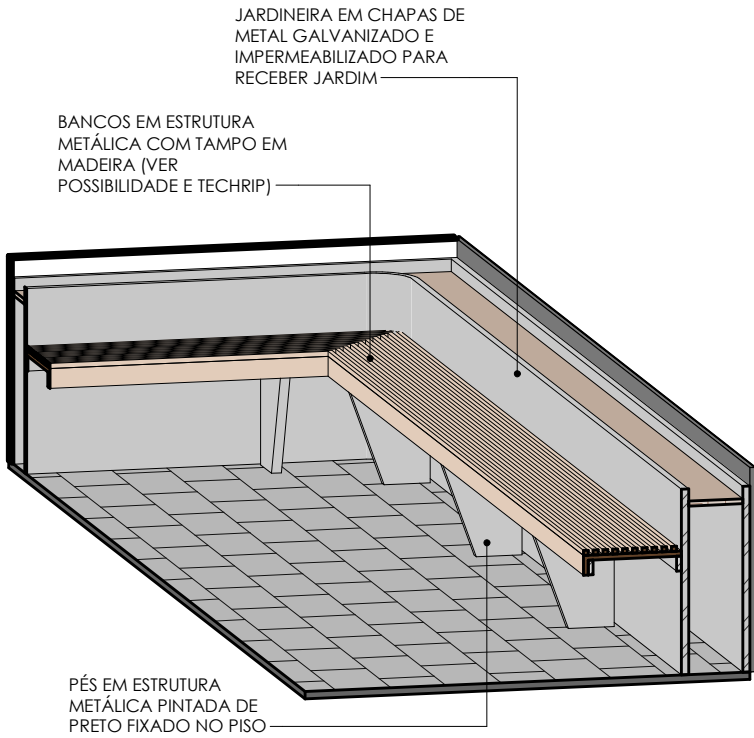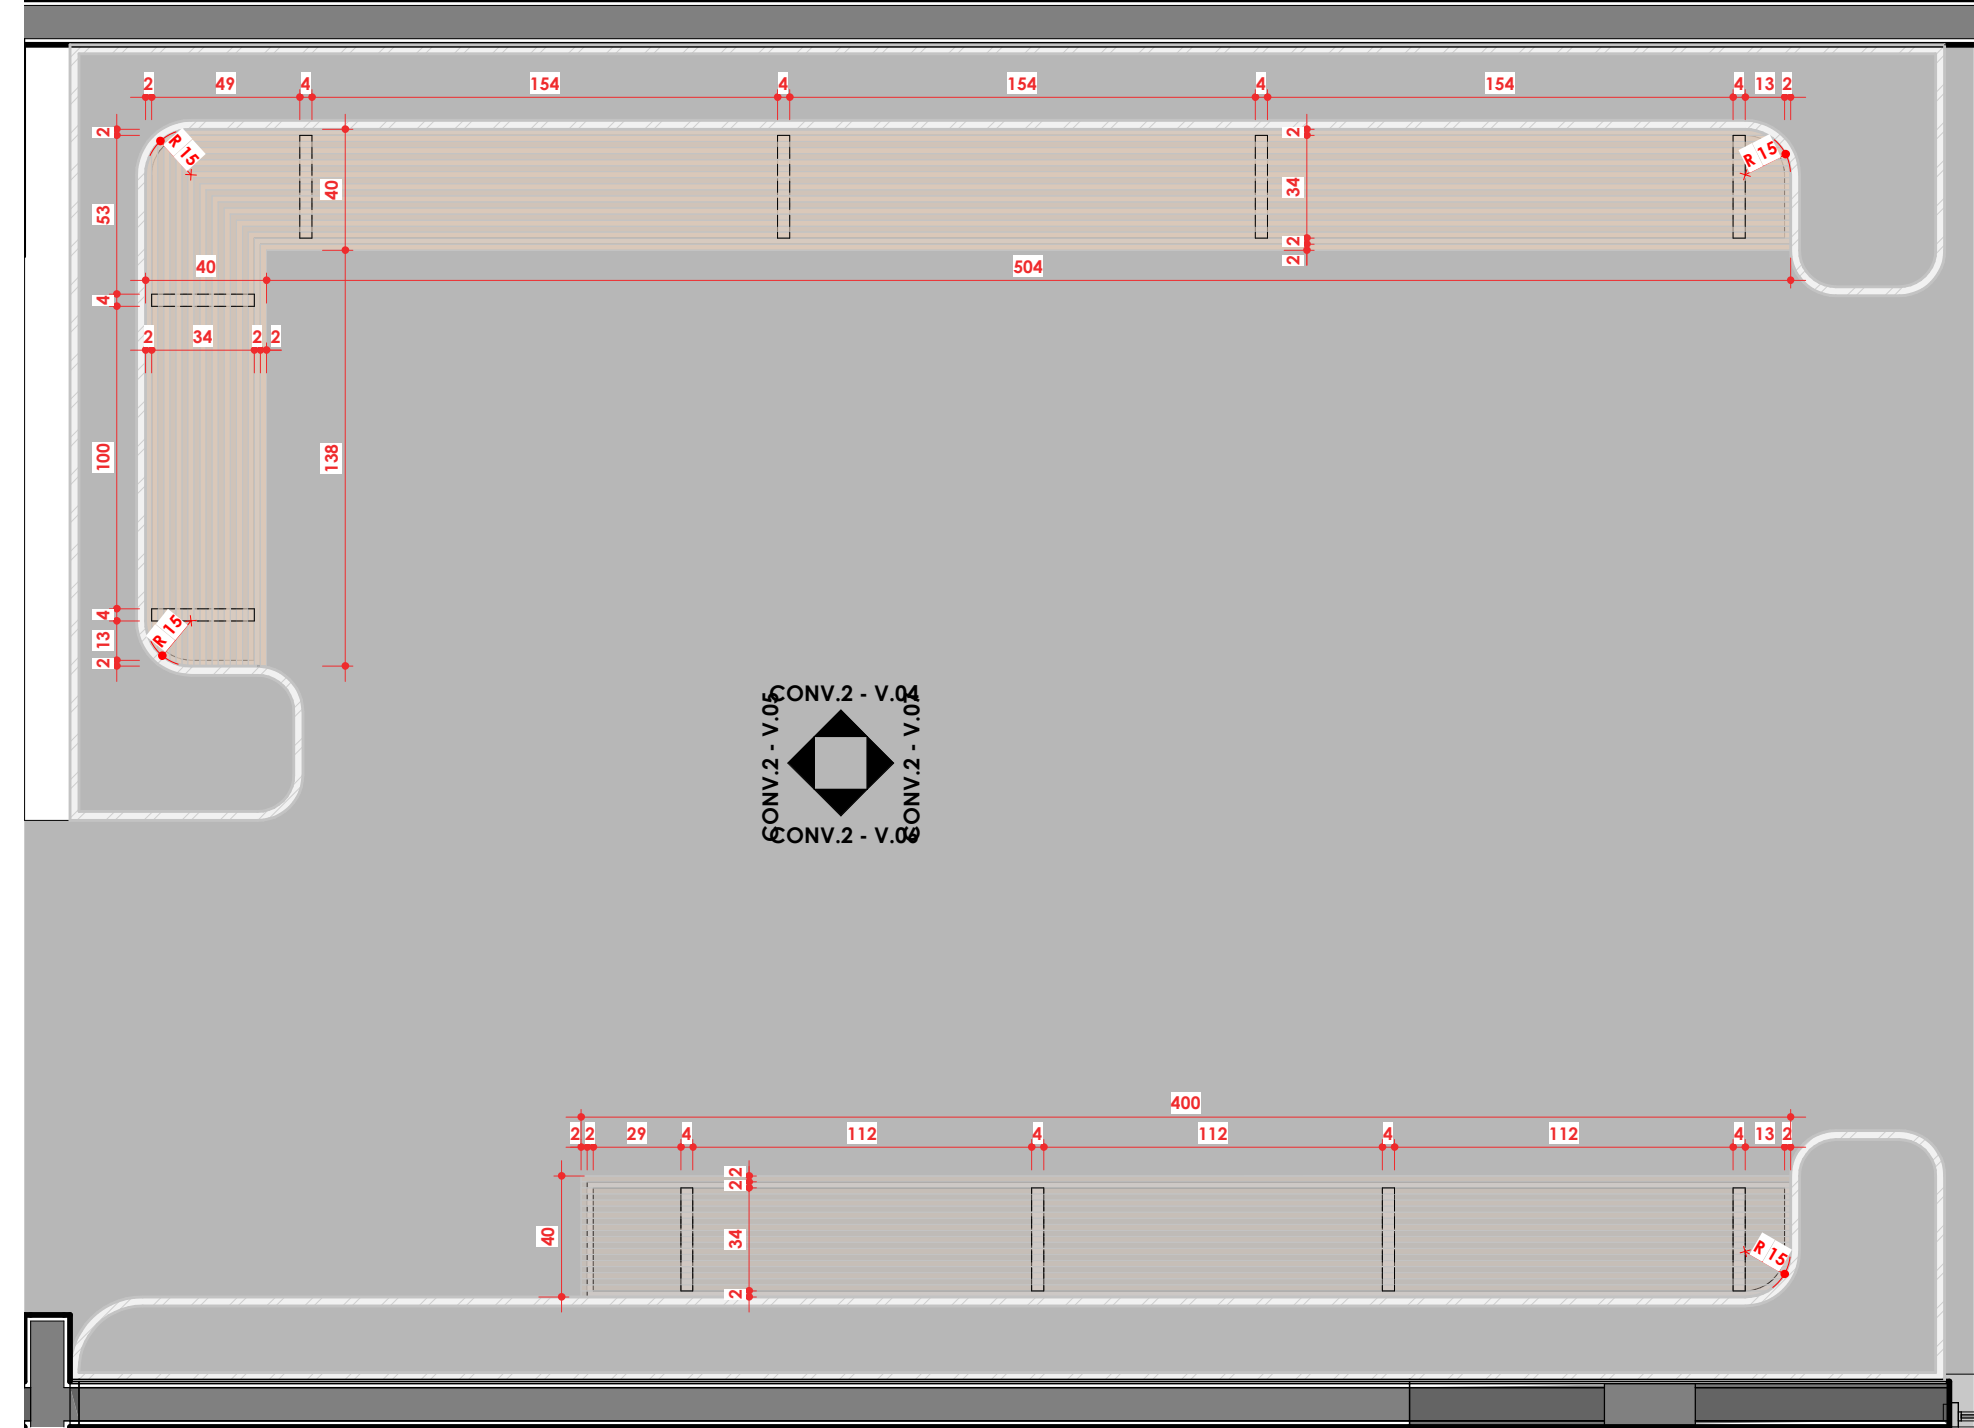



DET BANCO 02 - 3D
ESC:



BANCO CONV. 02 - PLANTA
ESC: 1 : 25

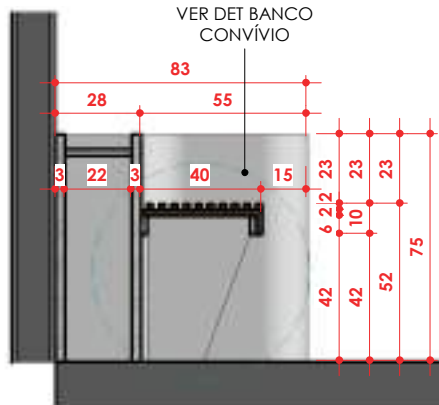

CONV.2 - V.07
ESC: 1 : 25

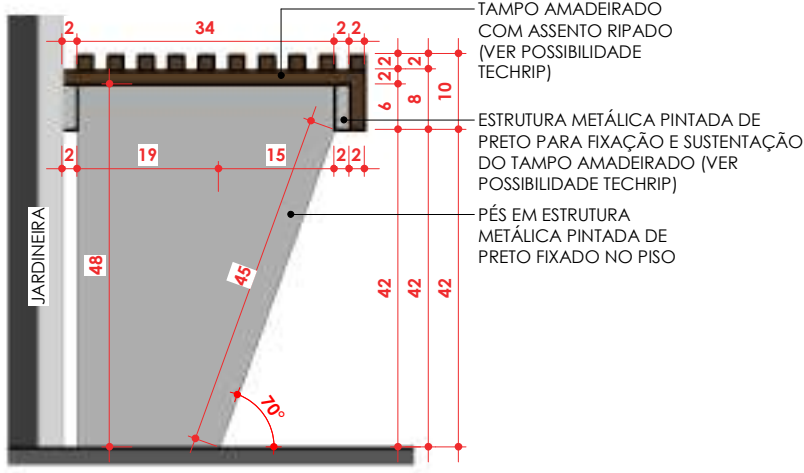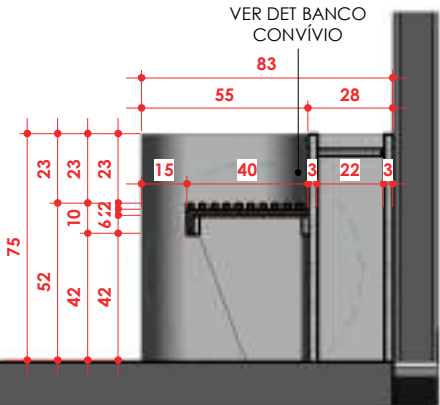

DET BANCO CONVÍVIO 02
ESC: 1 : 10

CONFERIR MEDIDAS NO LOCAL

D.22

Data : 21/04/2024 19:13:41

CONVÍVIO 02 - DET BANCO

Arquivo:

\\26.192.160.168\riscaito dados\CLIENTES RISCATTO\CRA\CRA_rv01.rvt

Conselho Regional de Administração - GO

Arquiteto Responsável:

Arq. JULIANNA BORGES (62) 99987-0833




Cliente:

PAREDE DE PEDRA - CONVÍVIO 02



PAREDE DE PEDRA
ESC: 1 : 50

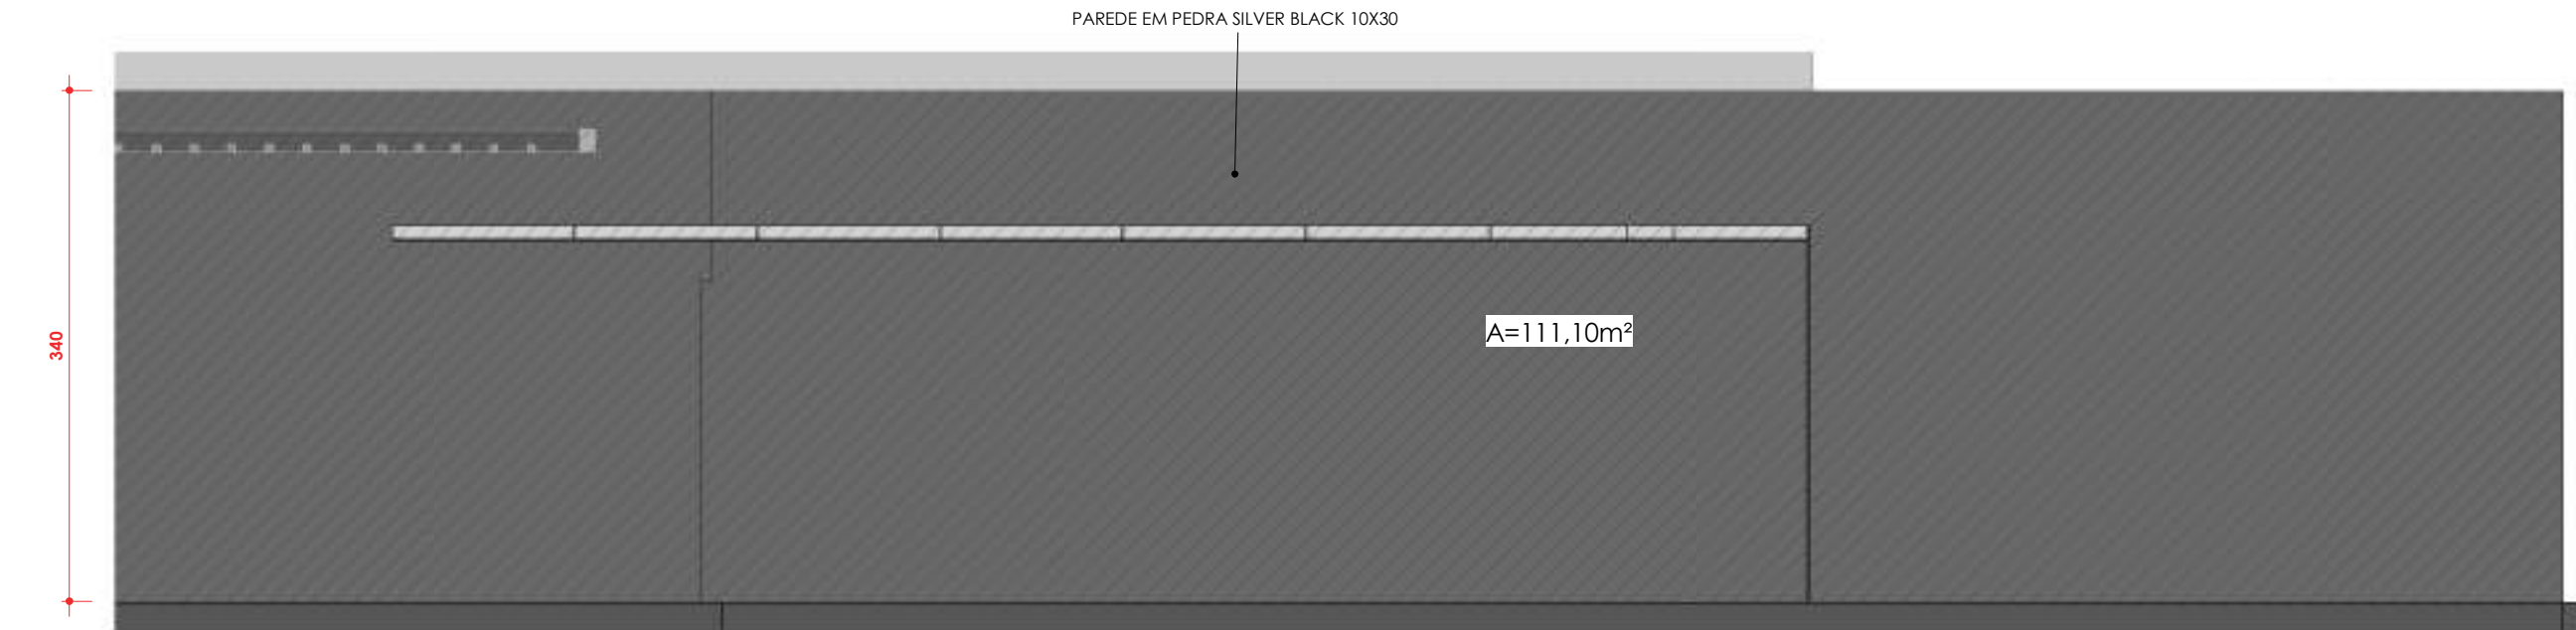

PAREDE DE PEDRA
ESC: 1 : 50



CONFERIR MEDIDAS NO LOCAL

Cliente:



Conselho Regional de Administração - GO

Arquiteto Responsável:

Arq. JULIANNA BORGES (62) 99987-0833

Conteúdo:

PAREDE DE PEDRA - CONVÍVIO 02


Arquivo:

\\26.192.160.168\risccatto\dados\CLIENTES RISCATTO\CRA\CRA_rv01.rvt

D.23

Data: 21/04/2024 19:13:42


DET PERGOLADO 02

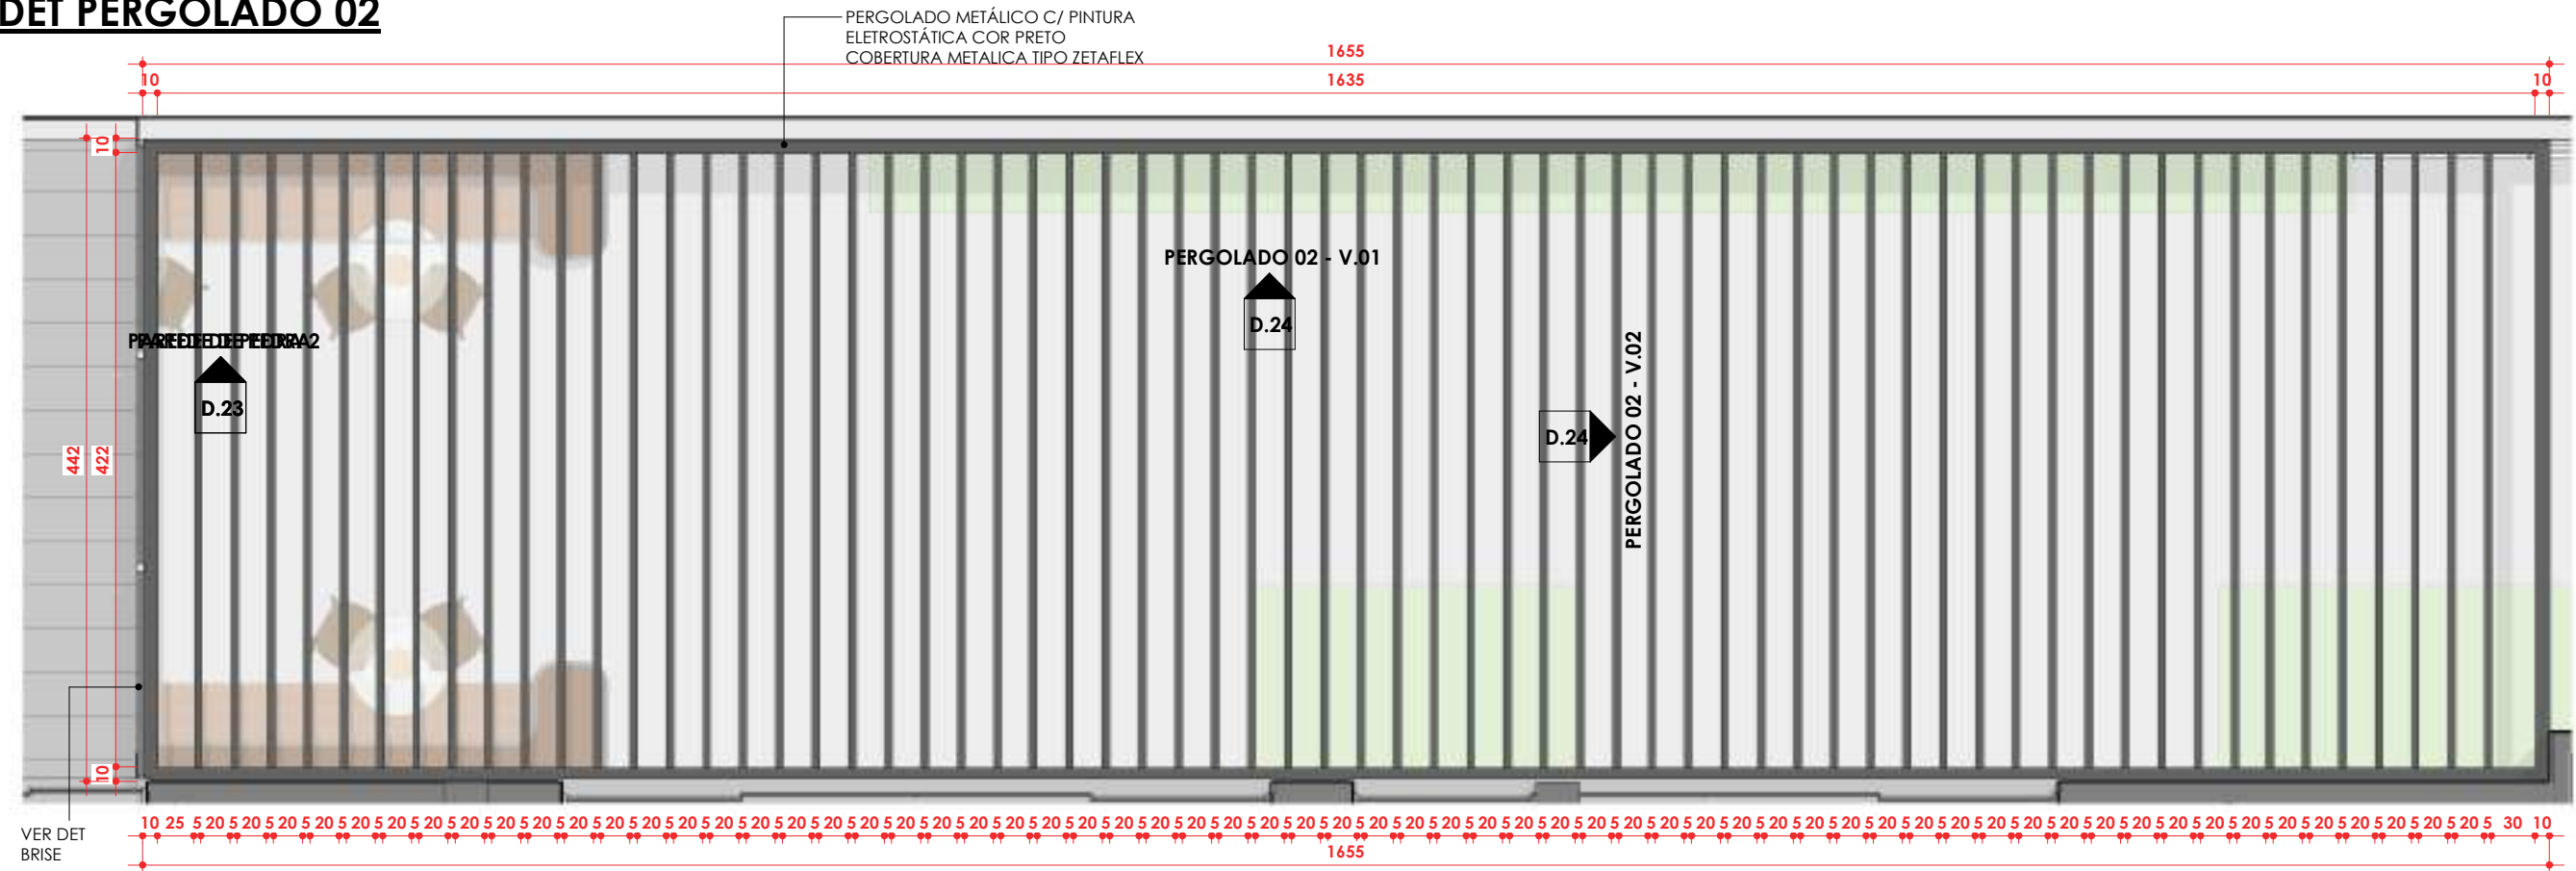


PERGOLADO 02 - PLANTA
ESC: 1 : 50



PERGOLADO 02 - V.01
ESC: 1 : 50

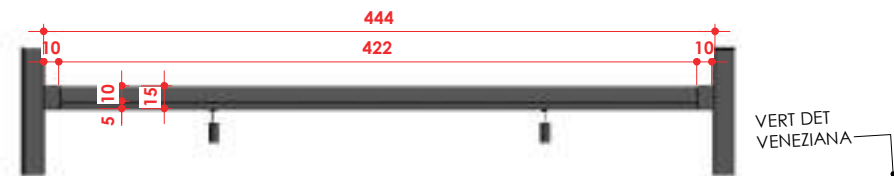

PERGOLADO 02 - V.02
ESC: 1 : 50

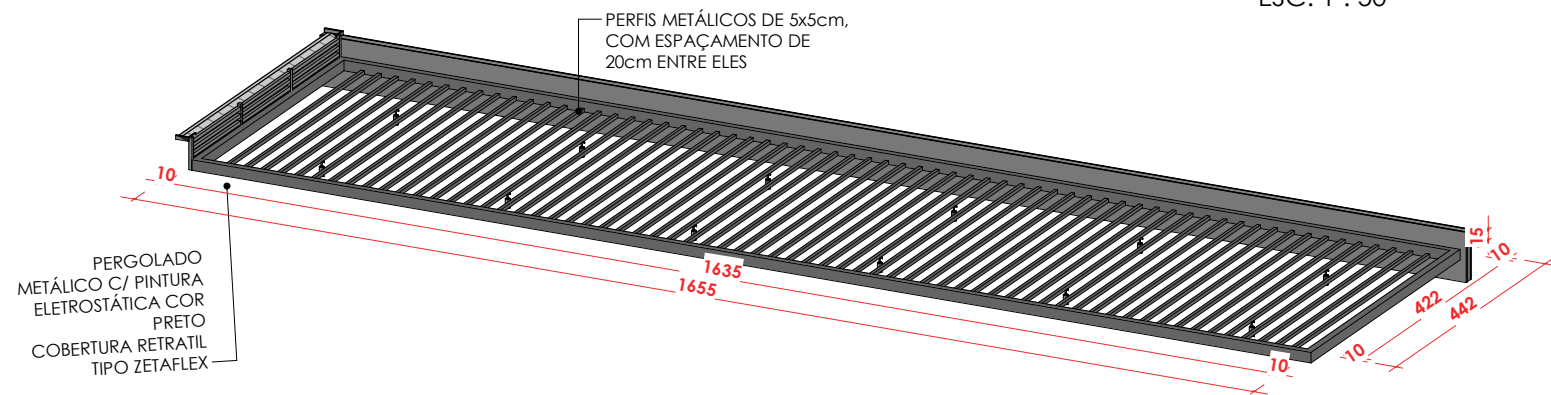

DET PERGOLADO 02 - 3D
ESC:

CONFERIR MEDIDAS NO LOCAL

Conteúdo:

DET PERGOLADO 02

Archivo:

\\26.192.160.168\riscatto dados\CLIENTES RISCATTO\CRA\CRA_rv01.rvt

Cliente:

Conselho Regional de Administração - GO

Responsible.


Arq. JULIANNA BORGES (62) 99987-0833




D.24

Data : 21/04/2024 19:13:44


DET BRISE

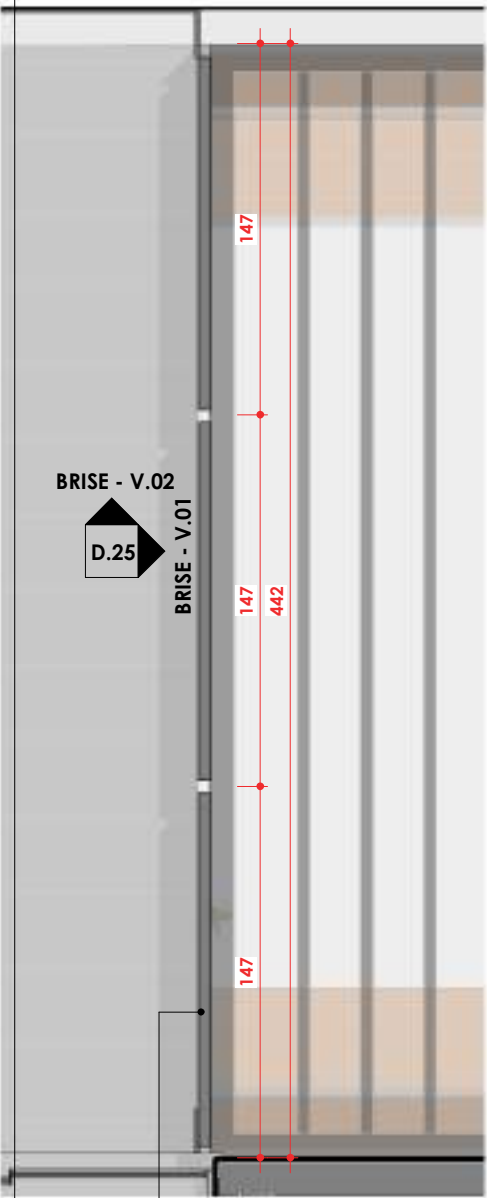


BRISE - PLANTA
ESC:1 : 30

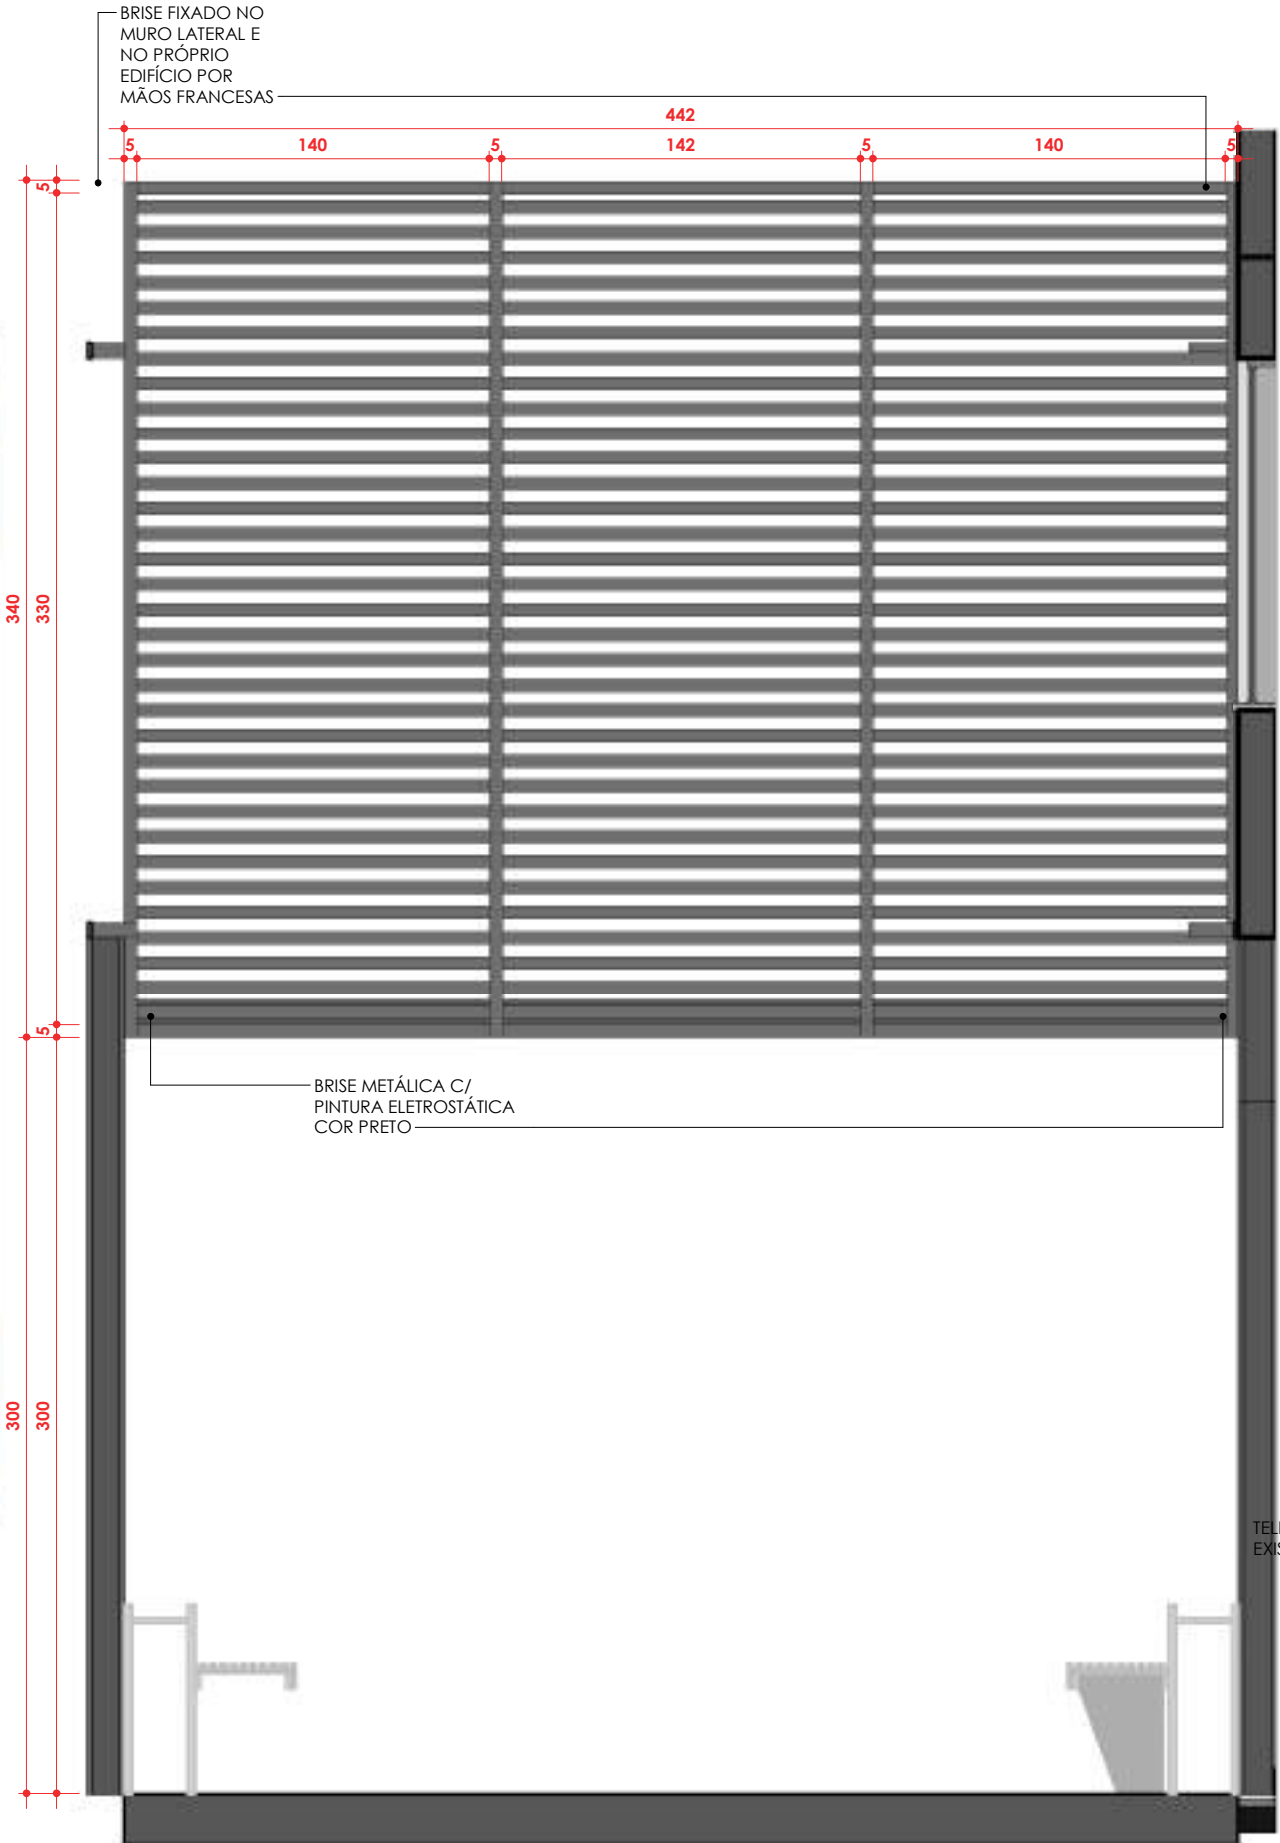

BRISE - V.01
ESC:1 : 30

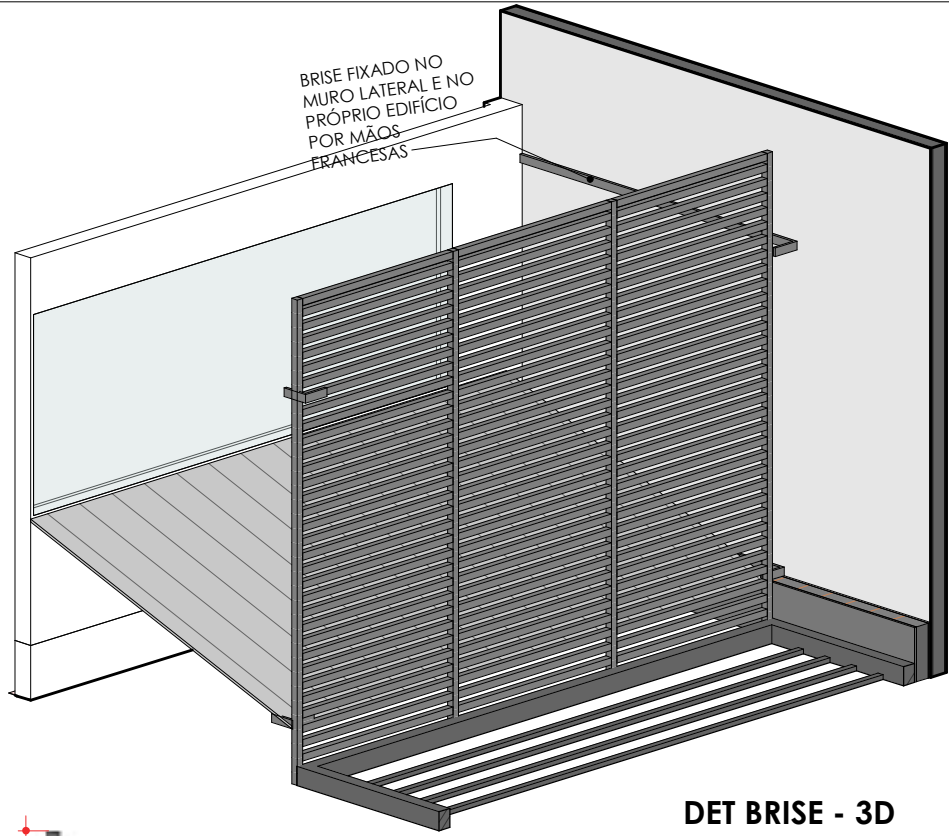

DET BRISE - 3D
ESC:

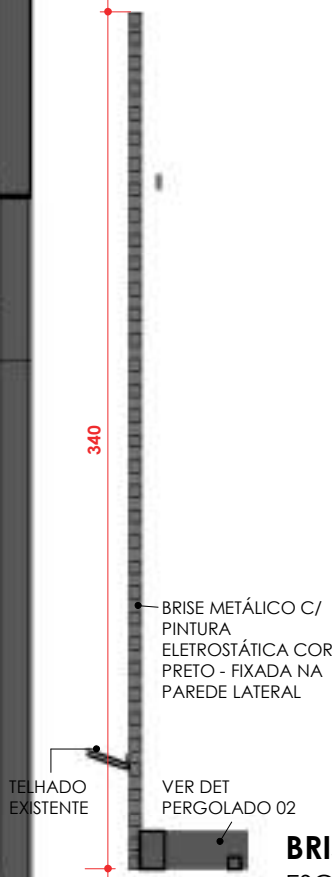

BRISE - V.02
ESC:1 : 30



Cliente:

Conteúdo :

DET BRISE

Arquivo:

\\26.192.160.168\riscatto dados\CLIENTES RISCATTO\CRA\cra_iv01.rvt

Data : 21/04/2024 19:13:45

Conselho Regional de Administração - GO

Arquiteto Responsável :


Arq. JULIANNA BORGES (62) 99987-0833



D.25

CONFERIR MEDIDAS NO LOCAL

RECEPÇÃO

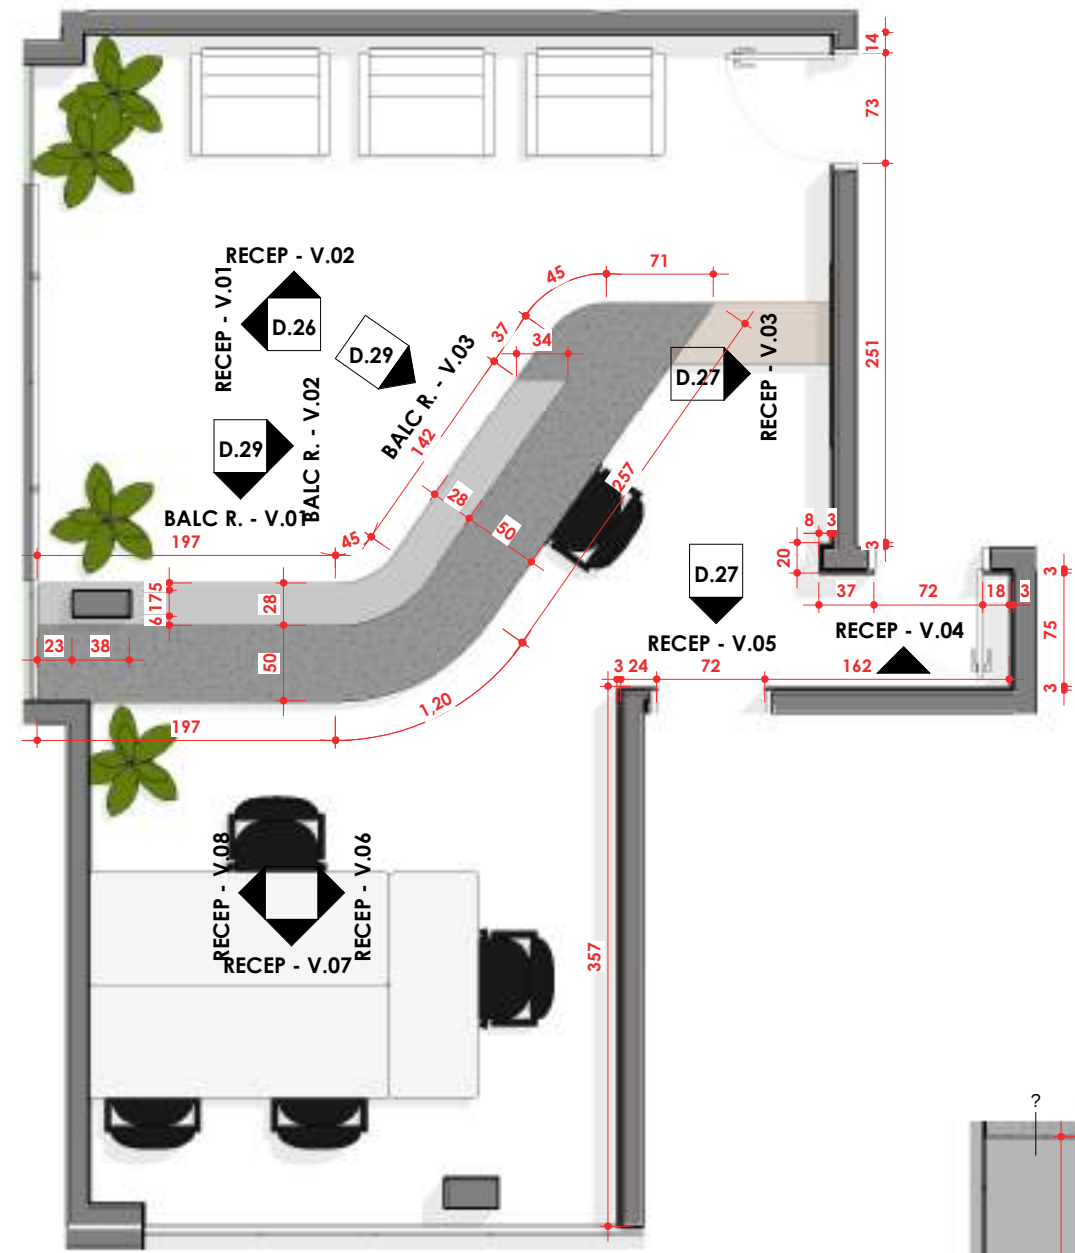

RECEPÇÃO - PLANTA
ESC: 1 : 50



CONFERIR MEDIDAS NO LOCAL



RECEP - V.01
ESC: 1 : 25



RECEP - V.02
ESC: 1 : 25

Cliente:

Conselho Regional de Administração - GO

Arquiteto Responsável:

Arq. JULIANNA BORGES (62) 99987-0833

Conteúdo:

RECEPÇÃO

Arquivo:


\\26.192.160.168\riscatto dados\CLIENTES RISCATTO\CRA\rv01.rvt

D.26


Data: 21/04/2024 19:13:46



RECEPÇÃO

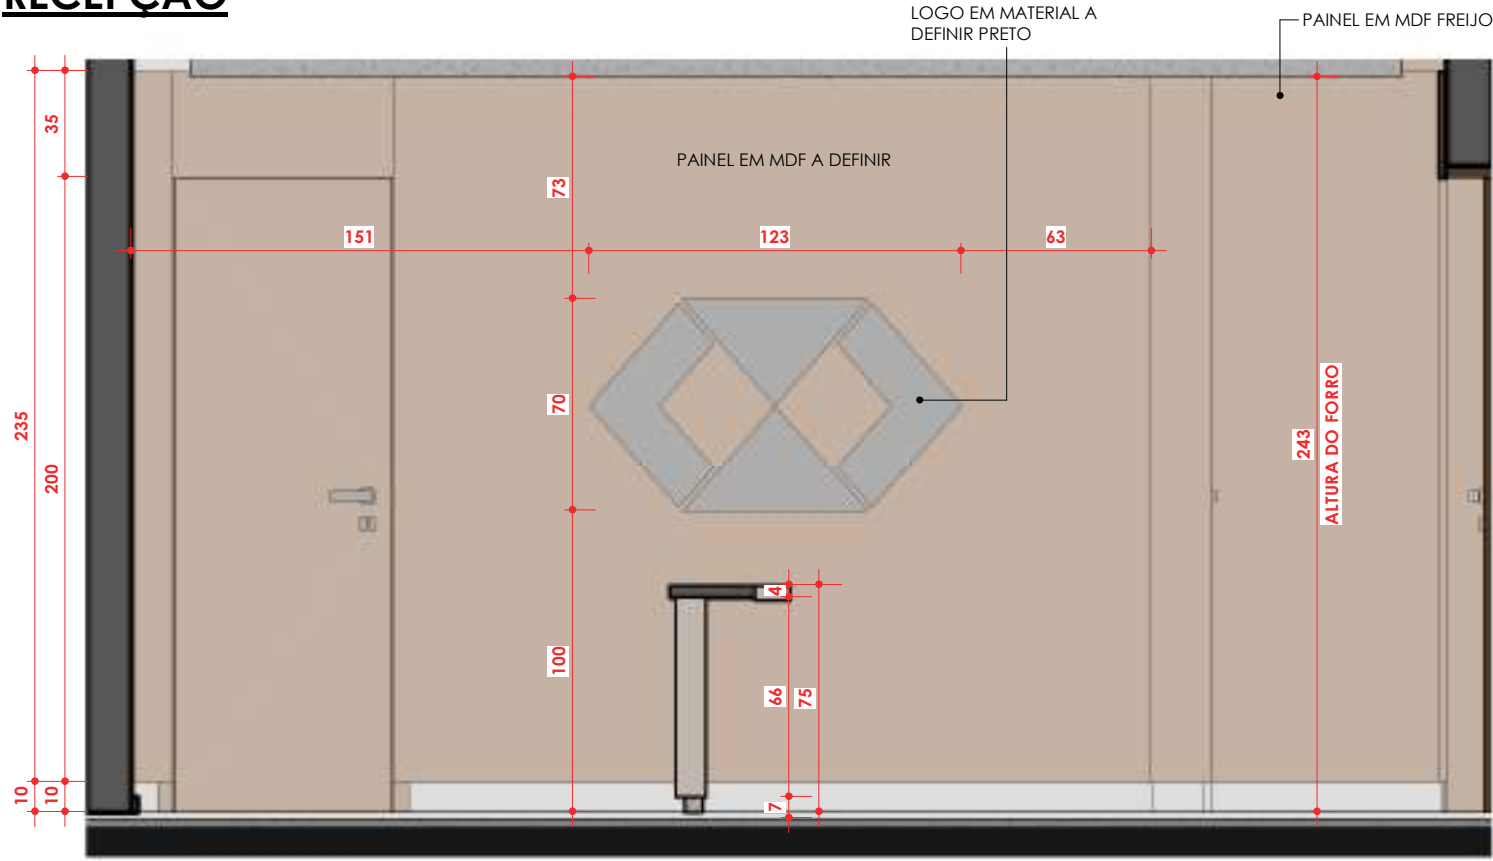

RECEP - V.03
ESC: 1 : 25

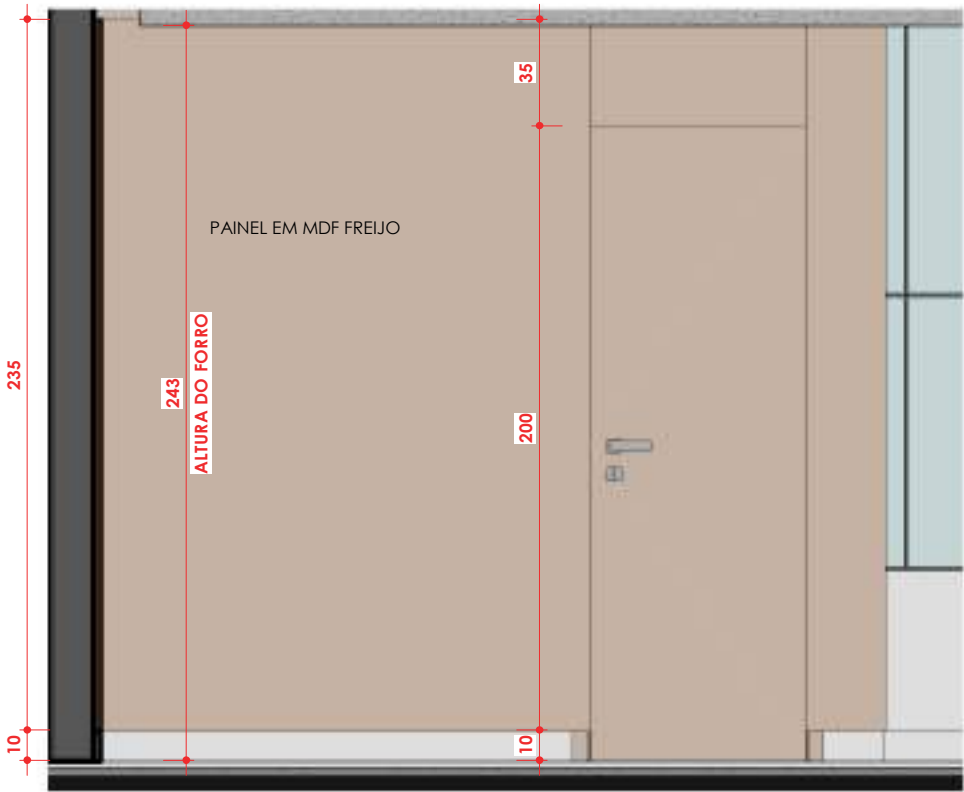


RECEP - V.05
ESC: 1 : 25

CONFERIR MEDIDAS NO LOCAL



RECEP - V.06
ESC: 1 : 25

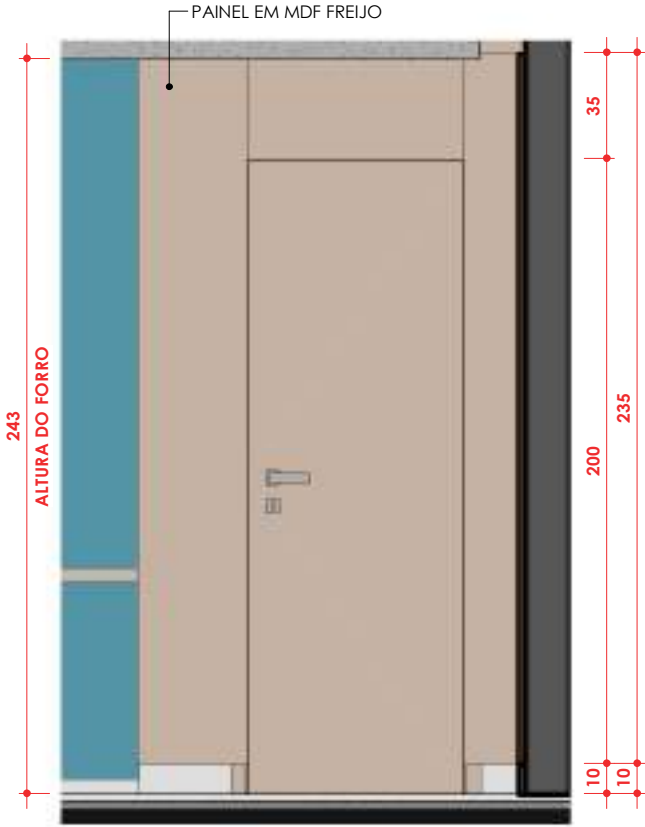

RECEP - V.04
ESC: 1 : 25

Cliente:



Conselho Regional de Administração - GO

Arquiteto Responsável:

Arq. JULIANNA BORGES (62) 99987-0833

Conteúdo:

RECEPÇÃO


Arquivo:

\\26.192.160.168\riscatto dados\CLIENTES RISCATTO\CRA\rv01.rvt


D.27

Data: 21/04/2024 19:13:47

RECEPÇÃO

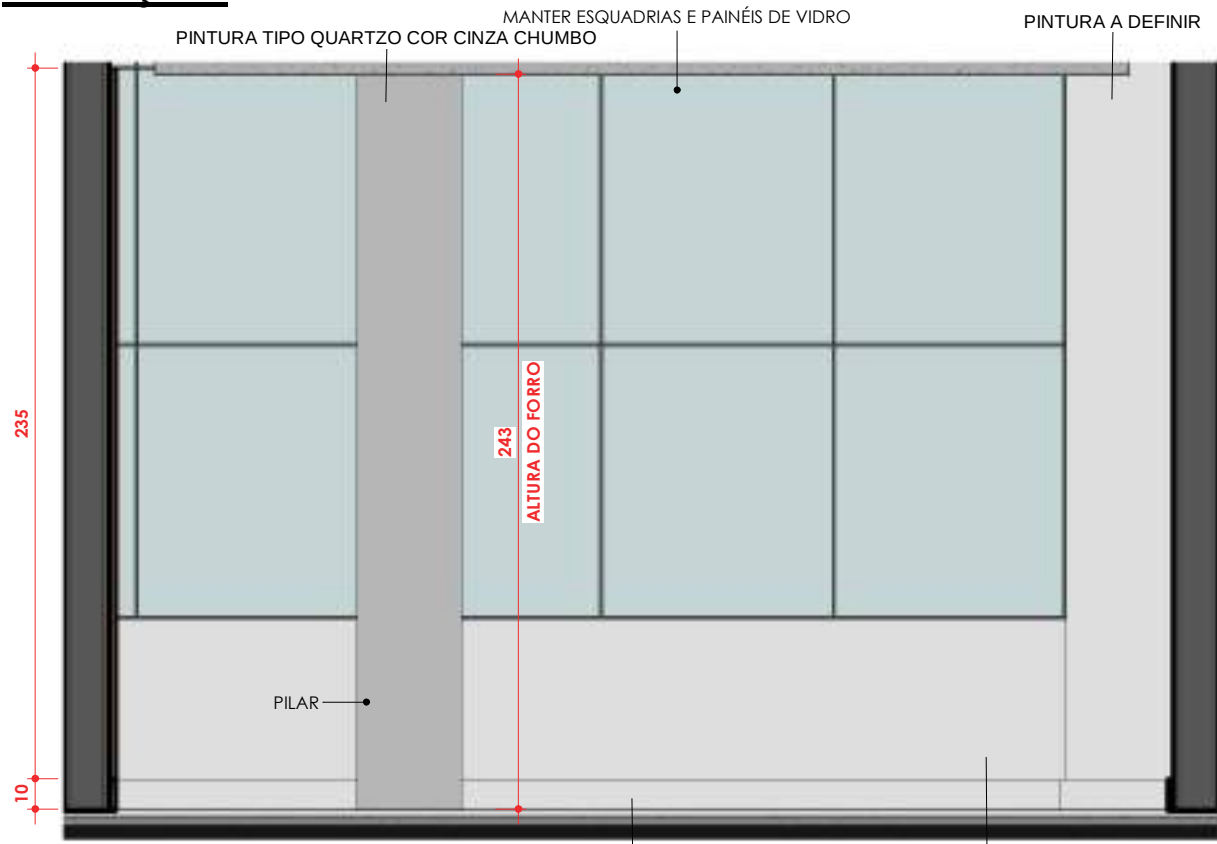

RECEP - V.07
ESC: 1 : 25

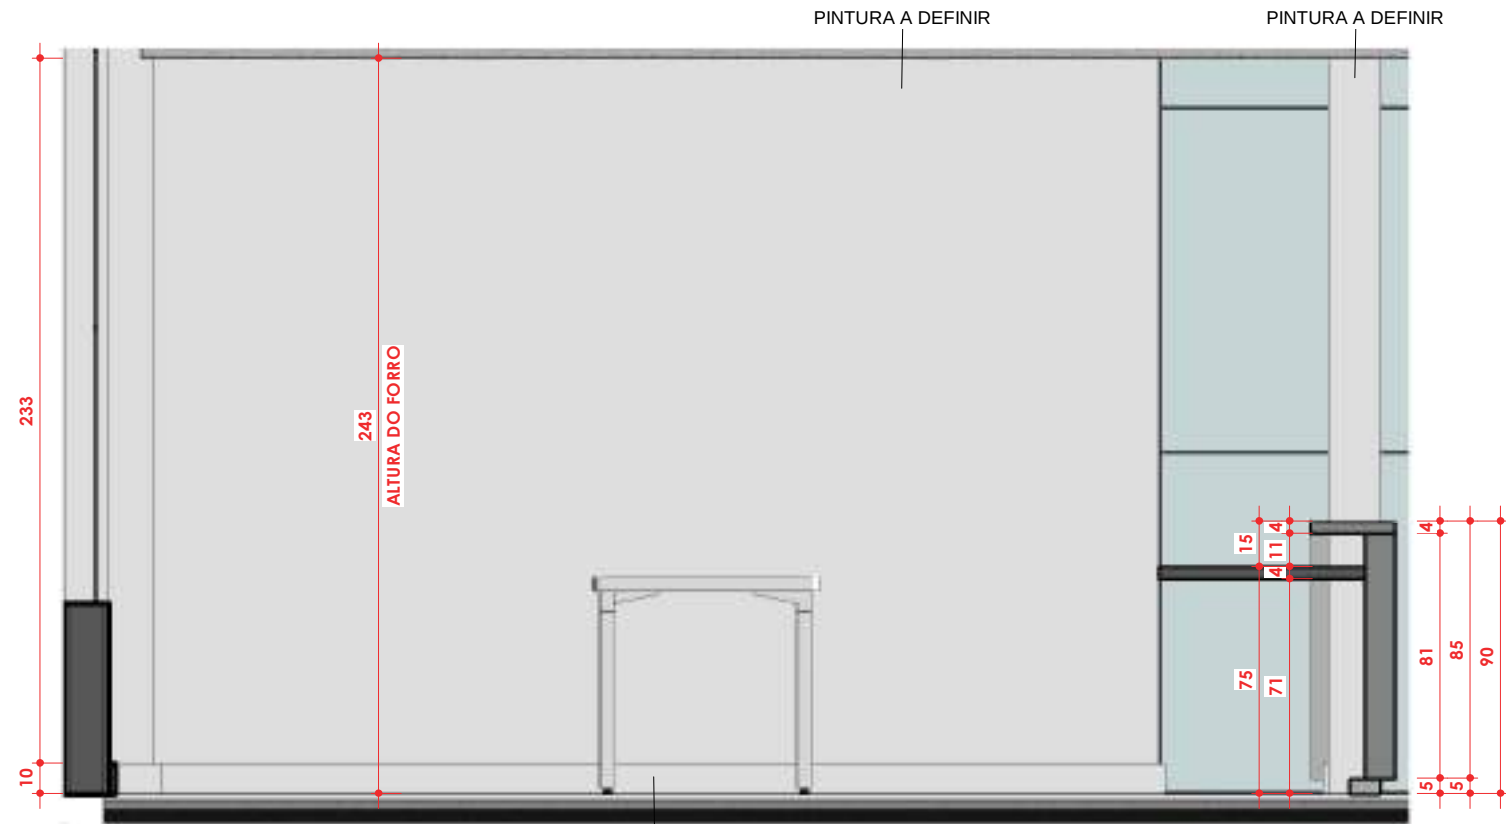

RECEP - V.08
ESC: 1 : 25



CONFERIR MEDIDAS NO LOCAL

Conteúdo :
RECEPÇÃO

Arquivo:

\\26.192.160.168\riscatto dados\CLIENTES RISCATTO\CRA\CRA_IV01.rvt

Conselho Regional de Administração - GO

Arquiteto Responsável :






Arq. JULIANNA BORGES (62) 99987-0833



D.28

Data : 21/04/2024 19:13:48

RECEPÇÃO - BALCÃO

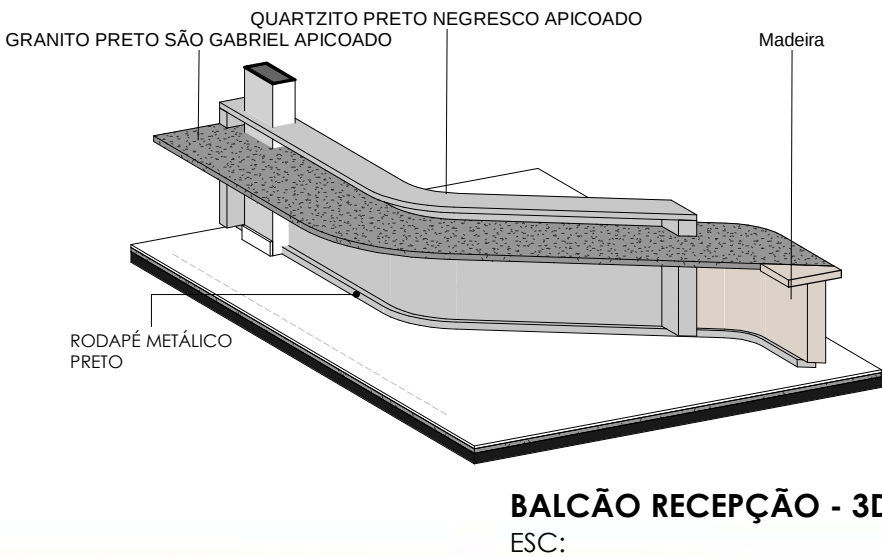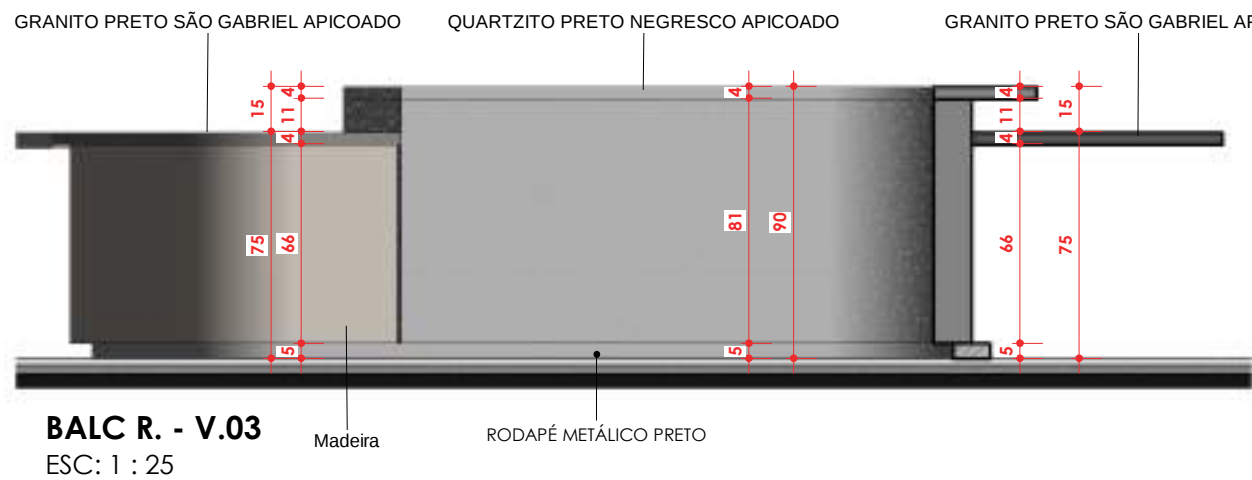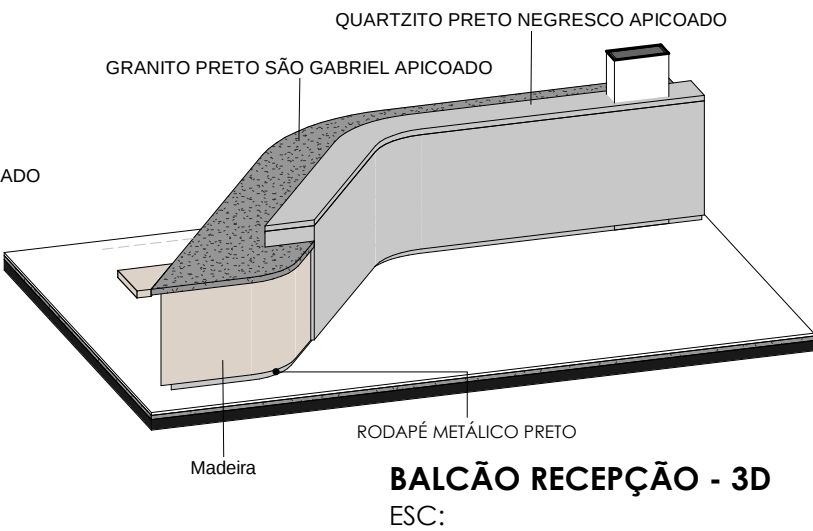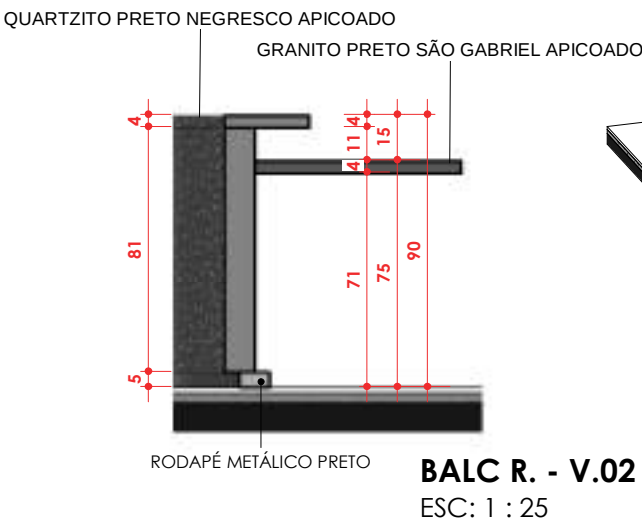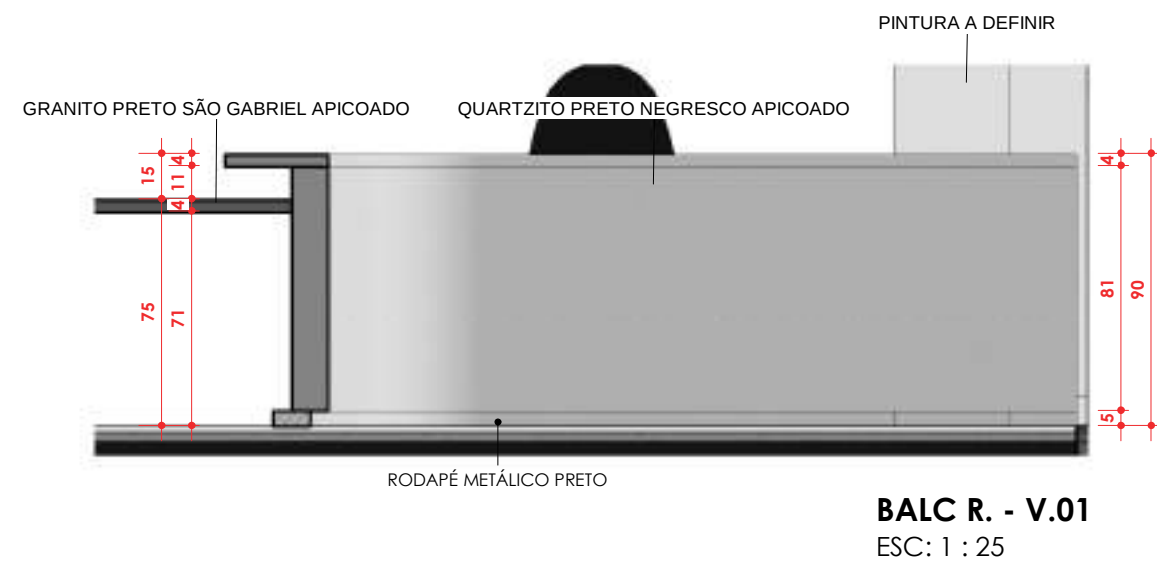

CONFERIR MEDIDAS NO LOCAL

STUDIO

LISTA DE MOBILIARIO E ACABAMENTOS

- PAINEL 01 - ACABAMENTO EM REVESTIMENTO PARA PROTECAO RUIDO SONORO - A=16.29M2
PAINEL 02 -ACABAMENTO EM REVESTIMENTO PARA PROTECAO RUIDO SONORO - A=14.90M2
PAINEL 03 -ACABAMENTO EM REVESTIMENTO MDF FREIJO - A=10.45M2
PAINEL 04 -ACABAMENTO EM REVESTIMENTO MDF FREIJO - A=7.01M2
PAINEL 05 -ACABAMENTO EM REVESTIMENTO PARA PROTECAO RUIDO SONORO - A=5.54M2
PAINEL 06 -ACABAMENTO EM REVESTIMENTO PARA PROTECAO RUIDO SONORO - A=7.55M2

TETO - EM GESSO LISO EMASSADO E PINTADO - A= 28,11 M2
PITAR EM TINTA BRANCO NEVE ACRILICO PREMIUM

PISO - MANTER GRANITO EXISTENTE
COMPLEMENTAR COM SOLEIRA EM GRANITO SEMELHANTE A SOLEIRA QUE RESULTARA NA RETIRADA DA PAREDE , DIMENSOES 4.03M/.02 M

CORTINAS
CORTINA 01 - CORTINA EM TECIDO FORRADO SARJA OU VELUDO
NA PROPORCAO DE DUAS VEZES A LARGURA DO VAO =14,90M

PORTA DE CORRER

PORTA DE CORRER 3 FOLHAS PRESA AO TETO , FIXADA NA LAJEATRA VES DE VIHA METALICA
LARGURA = 4.00 METROS (DIVIDIDAS POR 3 FOLHAS DE 1.33M)

MOBILIARIO


CADEIRAS MARCA ALBERFLEX LINHA SERIUS 01 COR GRAFITTE
4 UNIDADES
MESA MARCENARIA - VER DETALHE
SOFA CURVO - TAMANHO 2.70(VARIAVEL)
REVESTIMENTO EM TECIDO BLUCLE COR CRU
MESA LATERAL EM MADEIRA FREIJO
TAMANHO - DIAMETRO 60CM
ALTURA -PODENDO SER VARIABEL DE 55 A 60 CM

DEMOLIR

PAREDE 07
4.03X2.68 =10.08 M2 X 2.68 H
PORTA 80*2.10
4.05 M3 DE ENTULHO GERADO

CONSTRUIR

FECHAMENTO PORTA RETIRADA 80/2.10
ALVENARIA EM TIJOLO COMUM ,
COM REBOCO , EMASSADA EM MASSA ACRILICA
PARA RECEBER REVESTIMENTO A= 1.70 M2

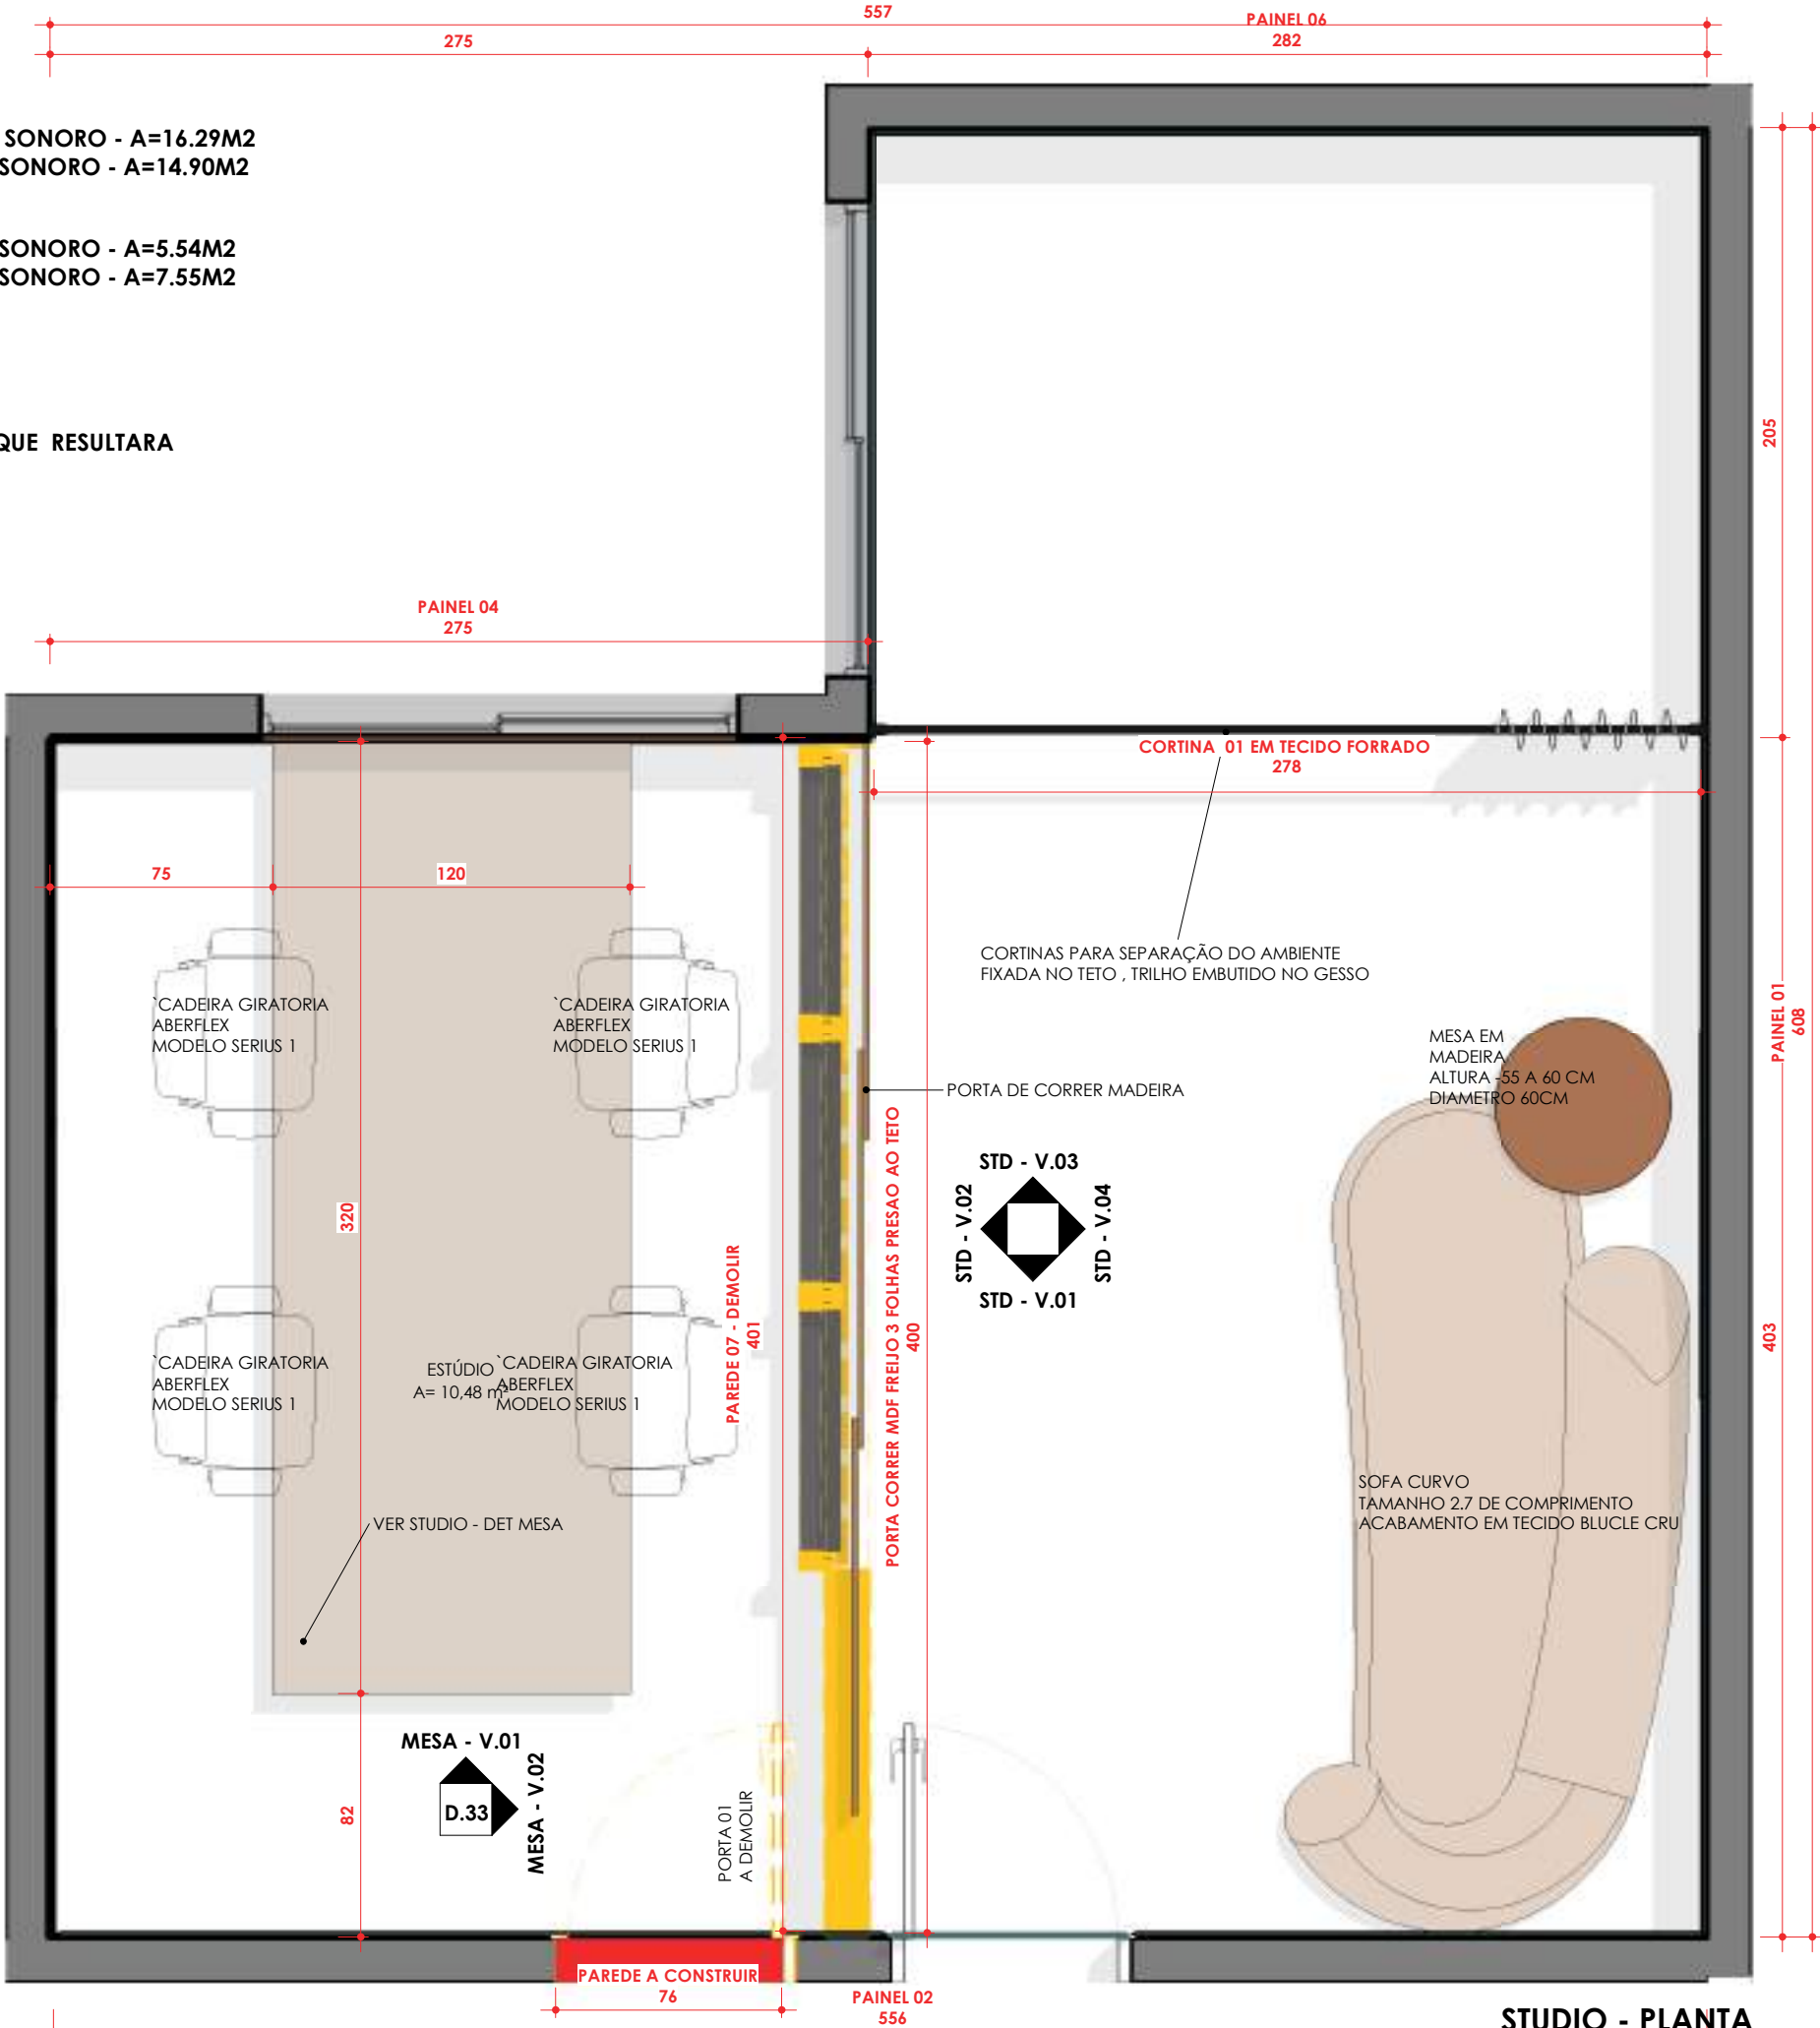

CONFERIR MEDIDAS NO LOCAL

STUDIO - PLANTA
ESC: 1 : 25

Cliente:

Conteúdo :

Conselho Regional de Administração - GO

STUDIO

Arquivo:

D.30

Arquiteto Responsável :

Arq. JULIANNA BORGES (62) 99987-0833

\\26.192.160.168\risccatto\dados\CLIENTES\risccatto\CRA\rv01.rvt

Data : 21/04/2024 19:13:51



STUDIO



STD - V.01
ESC: 1 : 25



Conteúdo :


STUDIO

Arquivo:

\\26.192.160.168\riscatto dados\CLIENTES RISCATTO\CRA\CRA_IV01.rvt

D.31

Data : 21/04/2024 19:13:52

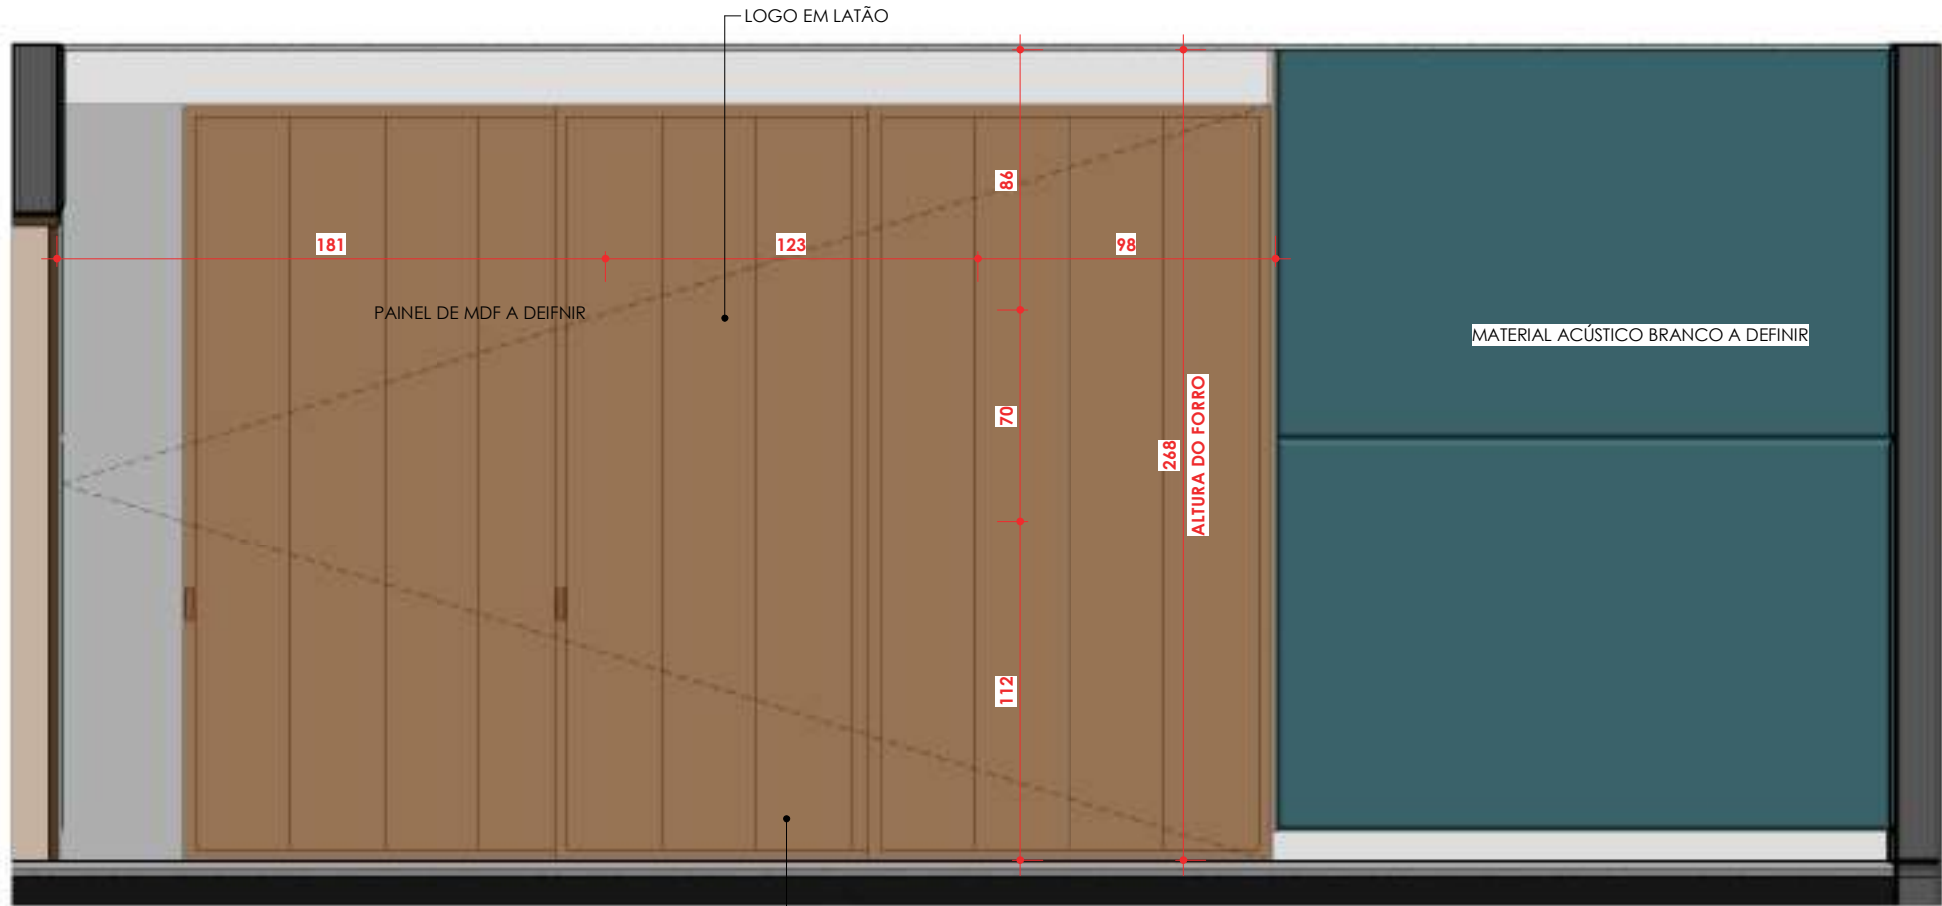

STD - V.02
ESC: 1 : 25

CONFERIR MEDIDAS NO LOCAL



Cliente:

Conselho Regional de Administração - GO

Arquiteto Responsável :


Arq. JULIANNA BORGES (62) 99987-0833



STUDIO



STD - V.03
ESC: 1 : 25

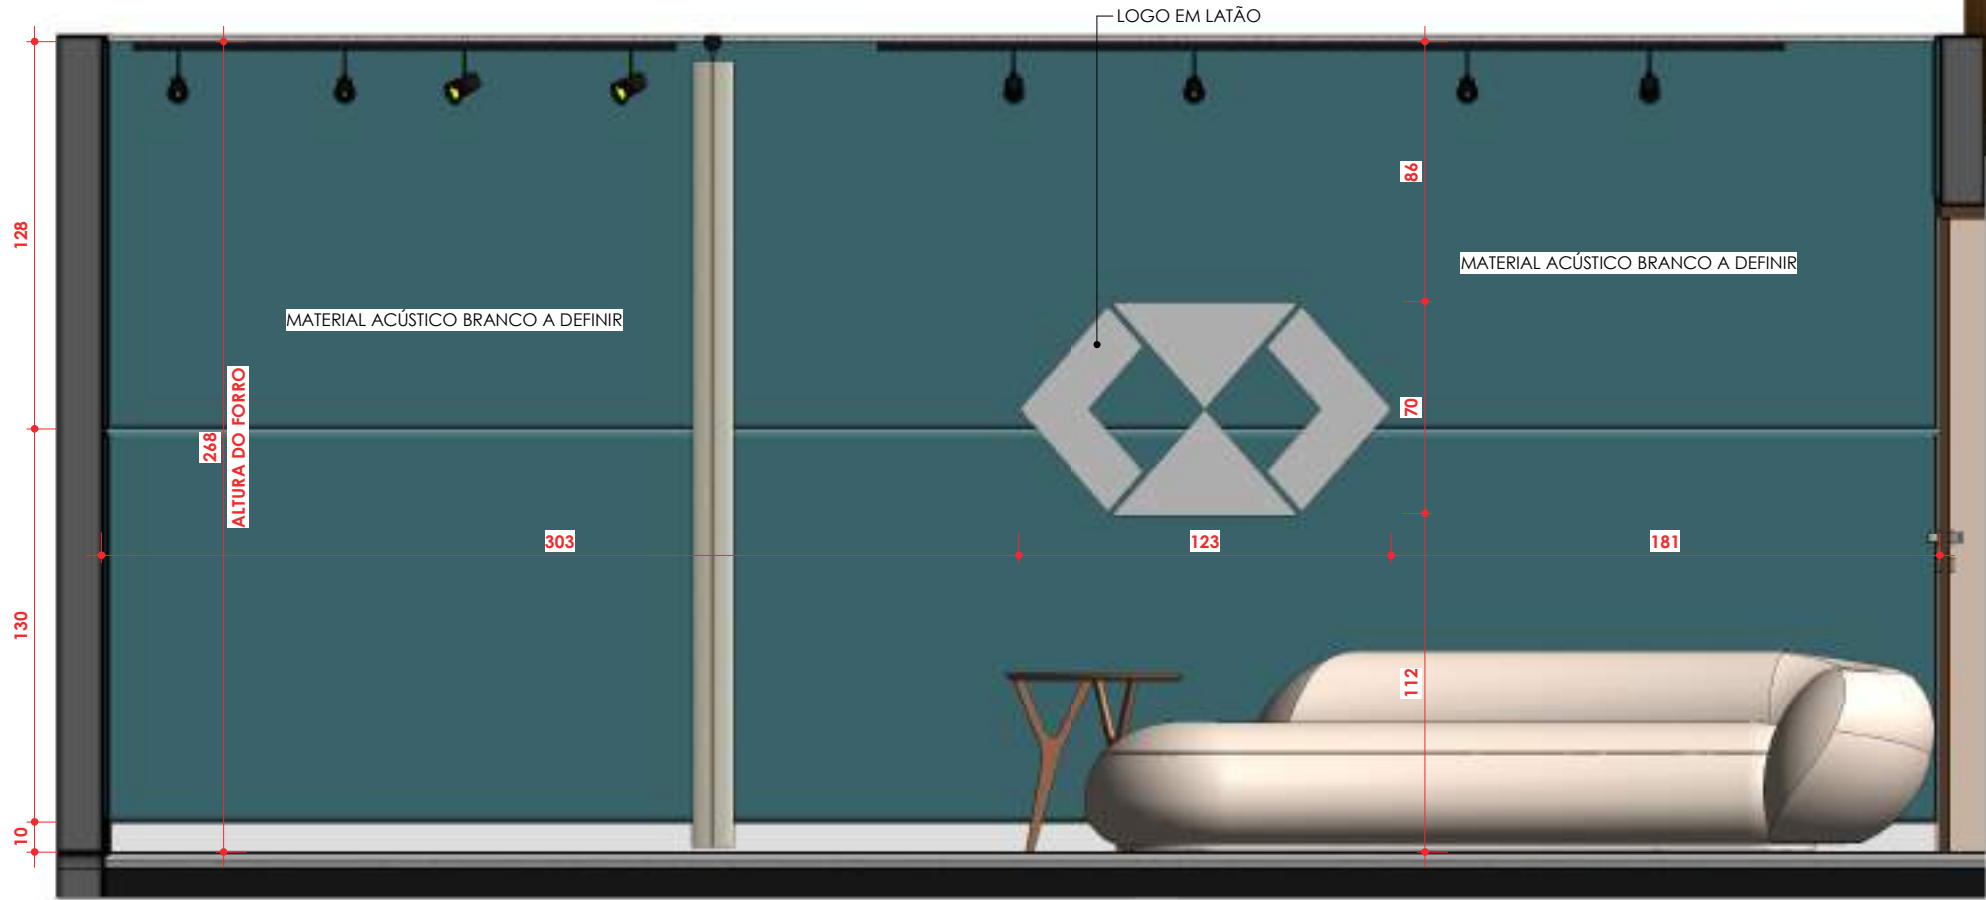

STD - V.04
ESC: 1 : 25

CONFERIR MEDIDAS NO LOCAL



Cliente:

Conteúdo :

Conselho Regional de Administração - GO

STUDIO

Arquiteto Responsável :

Arquivo:

Arq. JULIANNA BORGES (62) 99987-0833


\\26.192.160.168\riscatto dados\CLIENTES RISCATTO\CRA_iv01.rvt




D.32

Data : 21/04/2024 19:13:53


STUDIO - DET MESA

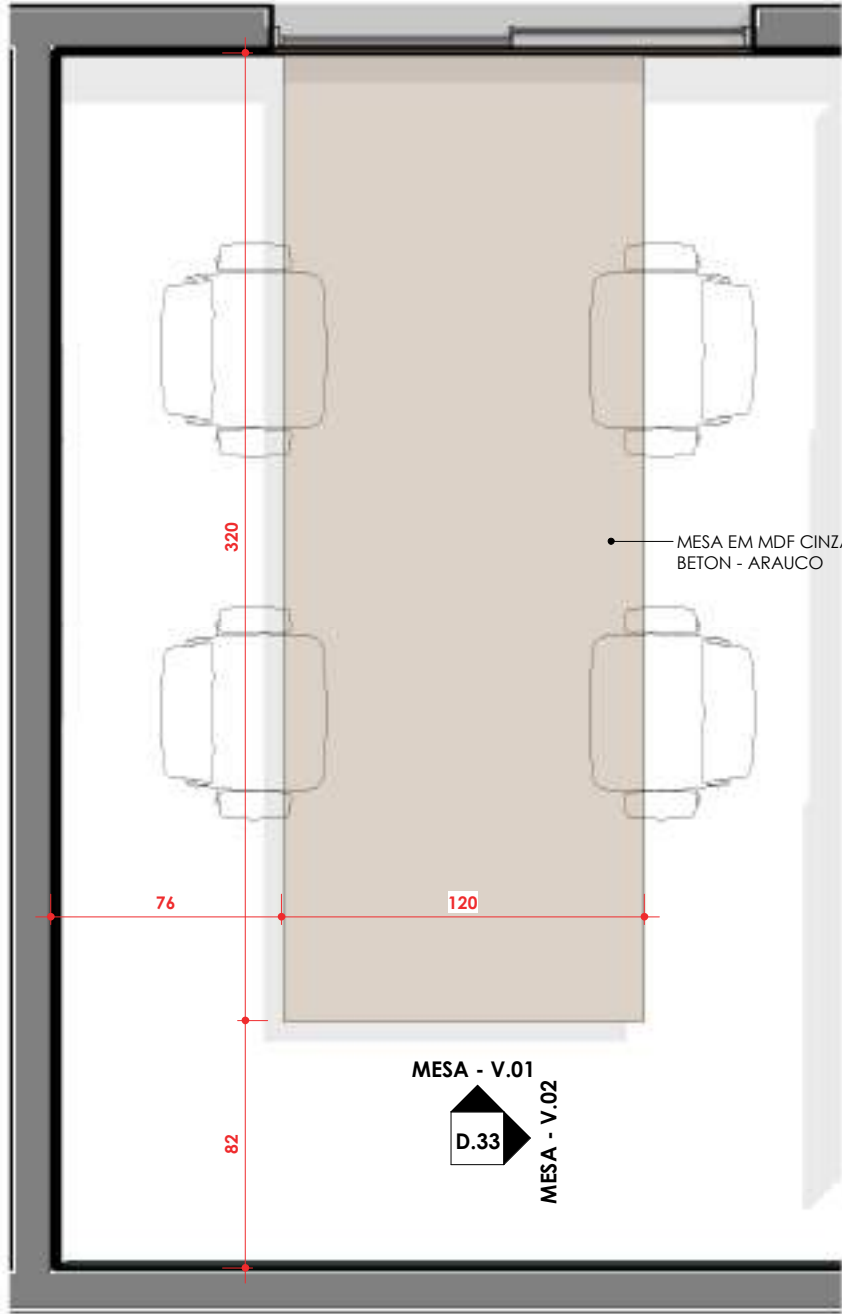


MESA STUDIO - PLANTA
ESC: 1 : 25

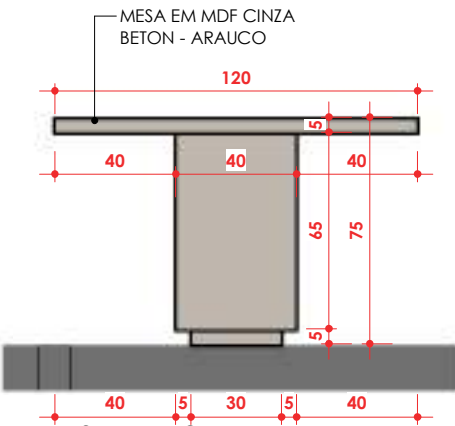

MESA - V.01
ESC: 1 : 25

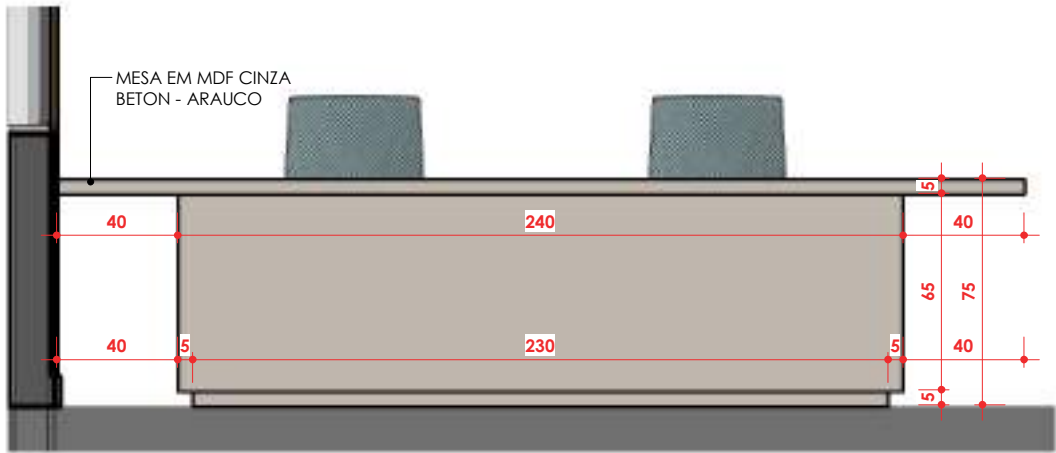

MESA - V.02
ESC: 1 : 25

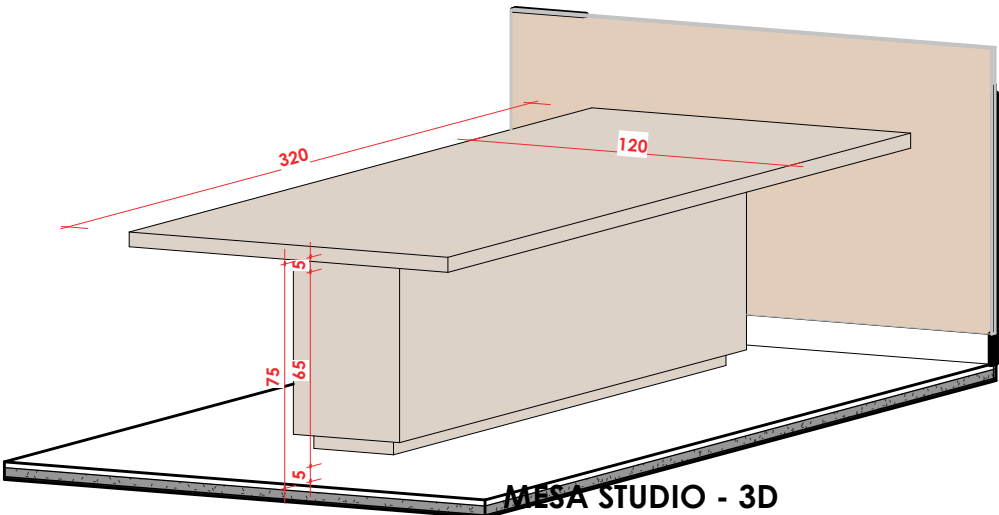

MESA STUDIO - 3D
ESC:

Cliente:

Conselho Regional de Administração - GO

Arquiteto Responsável:

Arq. JULIANNA BORGES (62) 99987-0833

Conteúdo:

STUDIO - DET MESA

Arquivo:


\\26.192.160.168\riscatto dados\CLIENTES RISCATTO\CRA\rv01.rvt




D.33

Data: 21/04/2024 19:13:54

SALÃO DE FESTAS

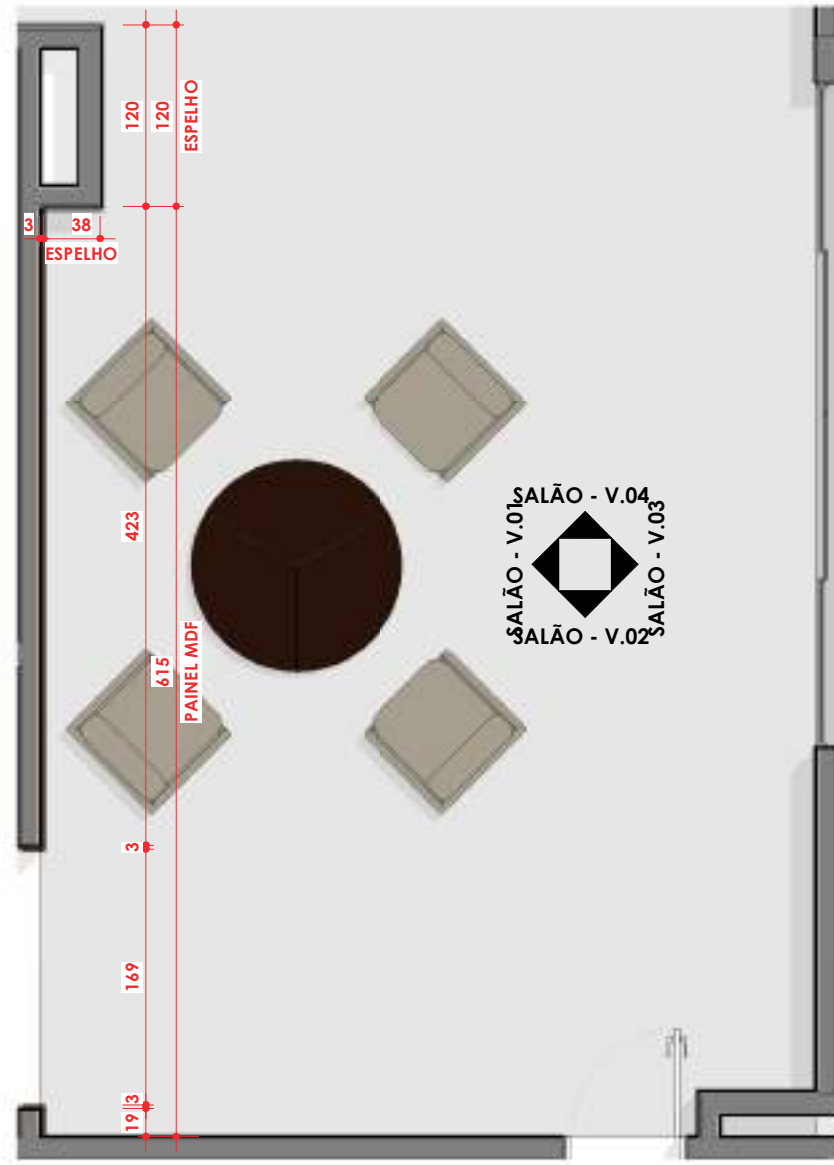

SALÃO DE FESTAS - PLANTA
ESC: 1 : 50

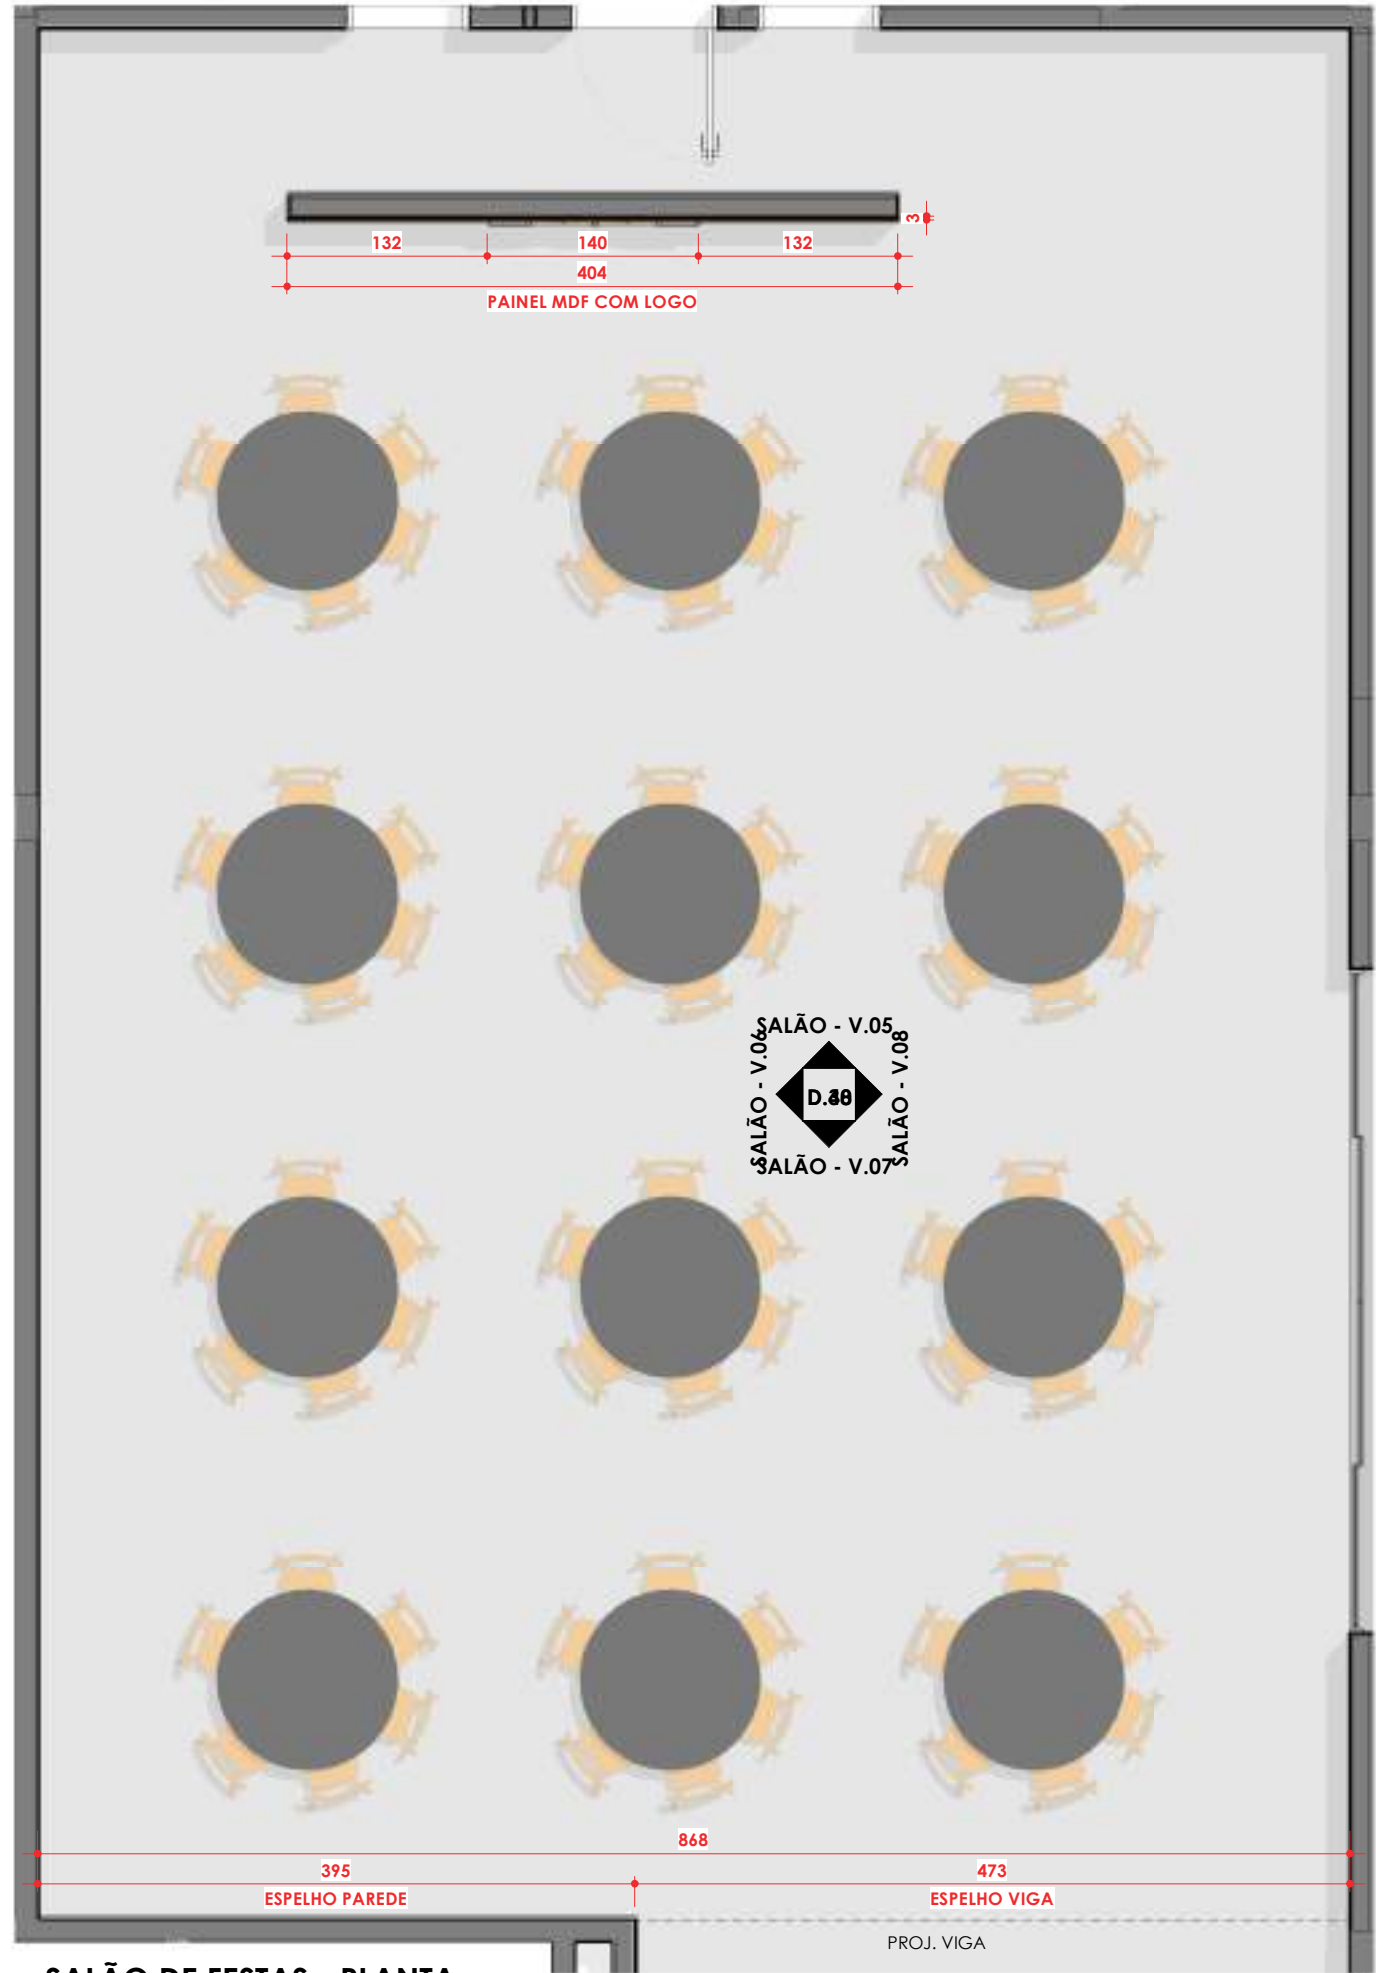

SALÃO DE FESTAS - PLANTA
ESC: 1 : 50

Cliente:

Conteúdo:

SALÃO DE FESTAS

Arquivo:

\\26.192.160.168\risatto dados\CLIENTES RISCATTO\CRA\CRA_v01.rvt

Conselho Regional de Administração - GO

Arquiteto Responsável:


Arq. JULIANNA BORGES (62) 99987-0833



D.34

Data : 21/04/2024 19:13:56

SALÃO DE FESTAS

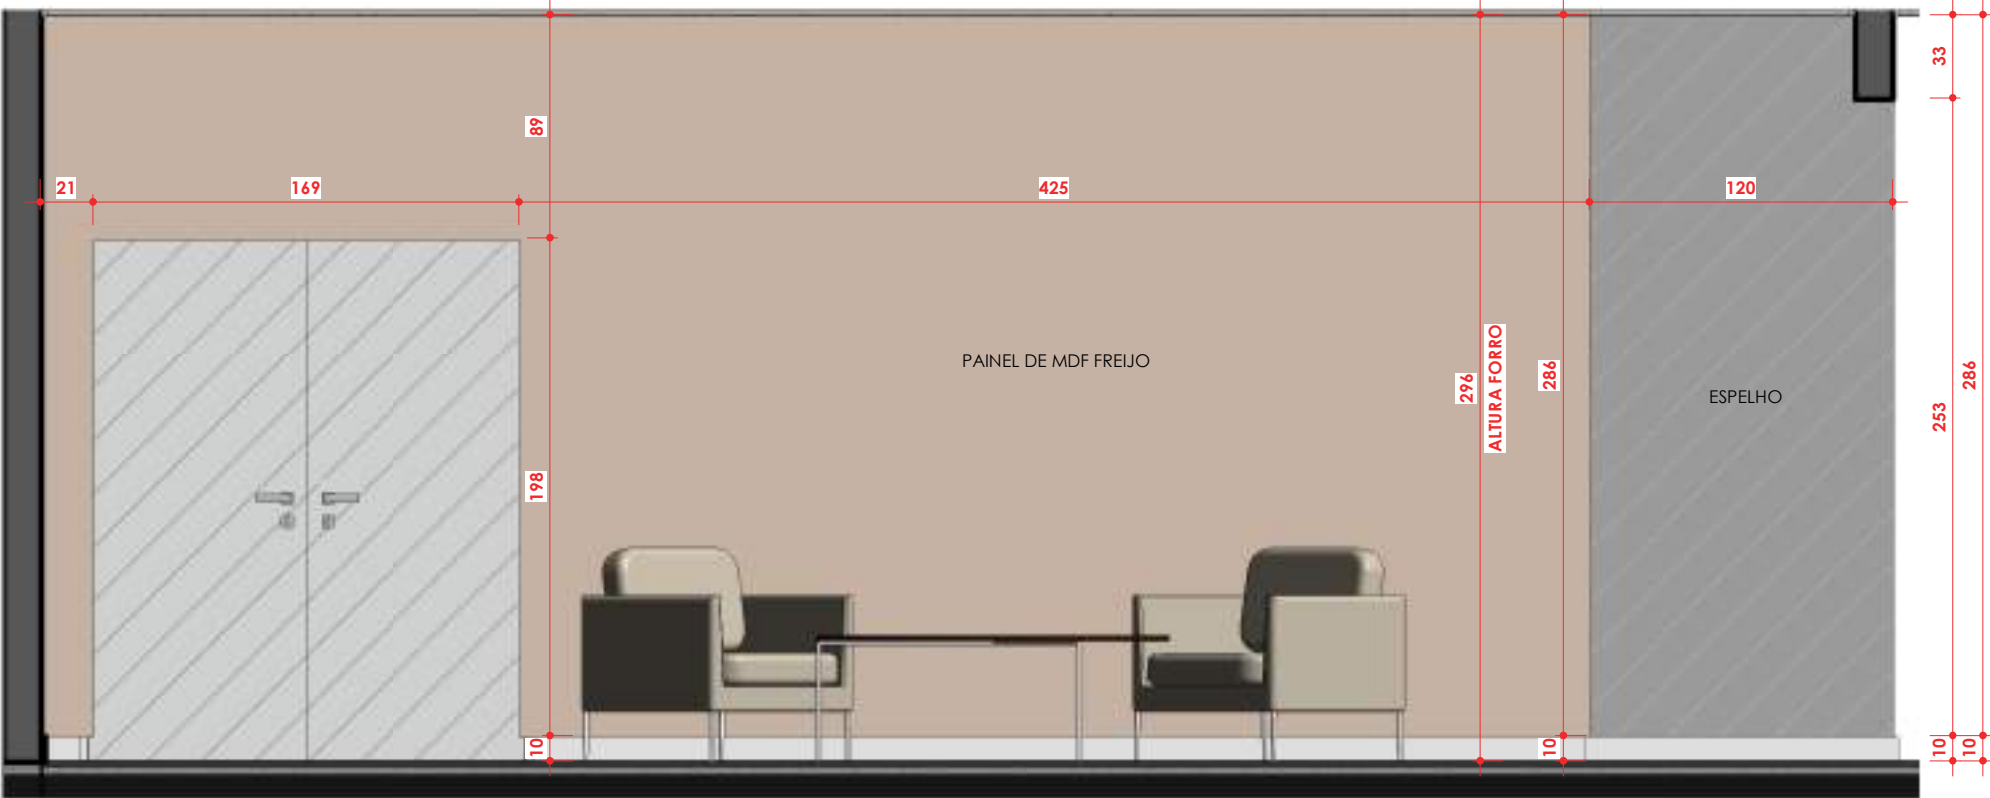

SALÃO - V.01
ESC:1 : 30



SALÃO - V.02
ESC:1 : 30



Cliente:

Conteúdo :
SALÃO DE FESTAS

Arquivo:
\\26.192.160.168\riscatto dados\CLIENTES RISCATTO\CRA\CRA_iv01.rvt

Conselho Regional de Administração - GO

Arquiteto Responsável :


Arq. JULIANNA BORGES (62) 99987-0833




D.35

Data : 21/04/2024 19:13:56

SALÃO DE FESTAS

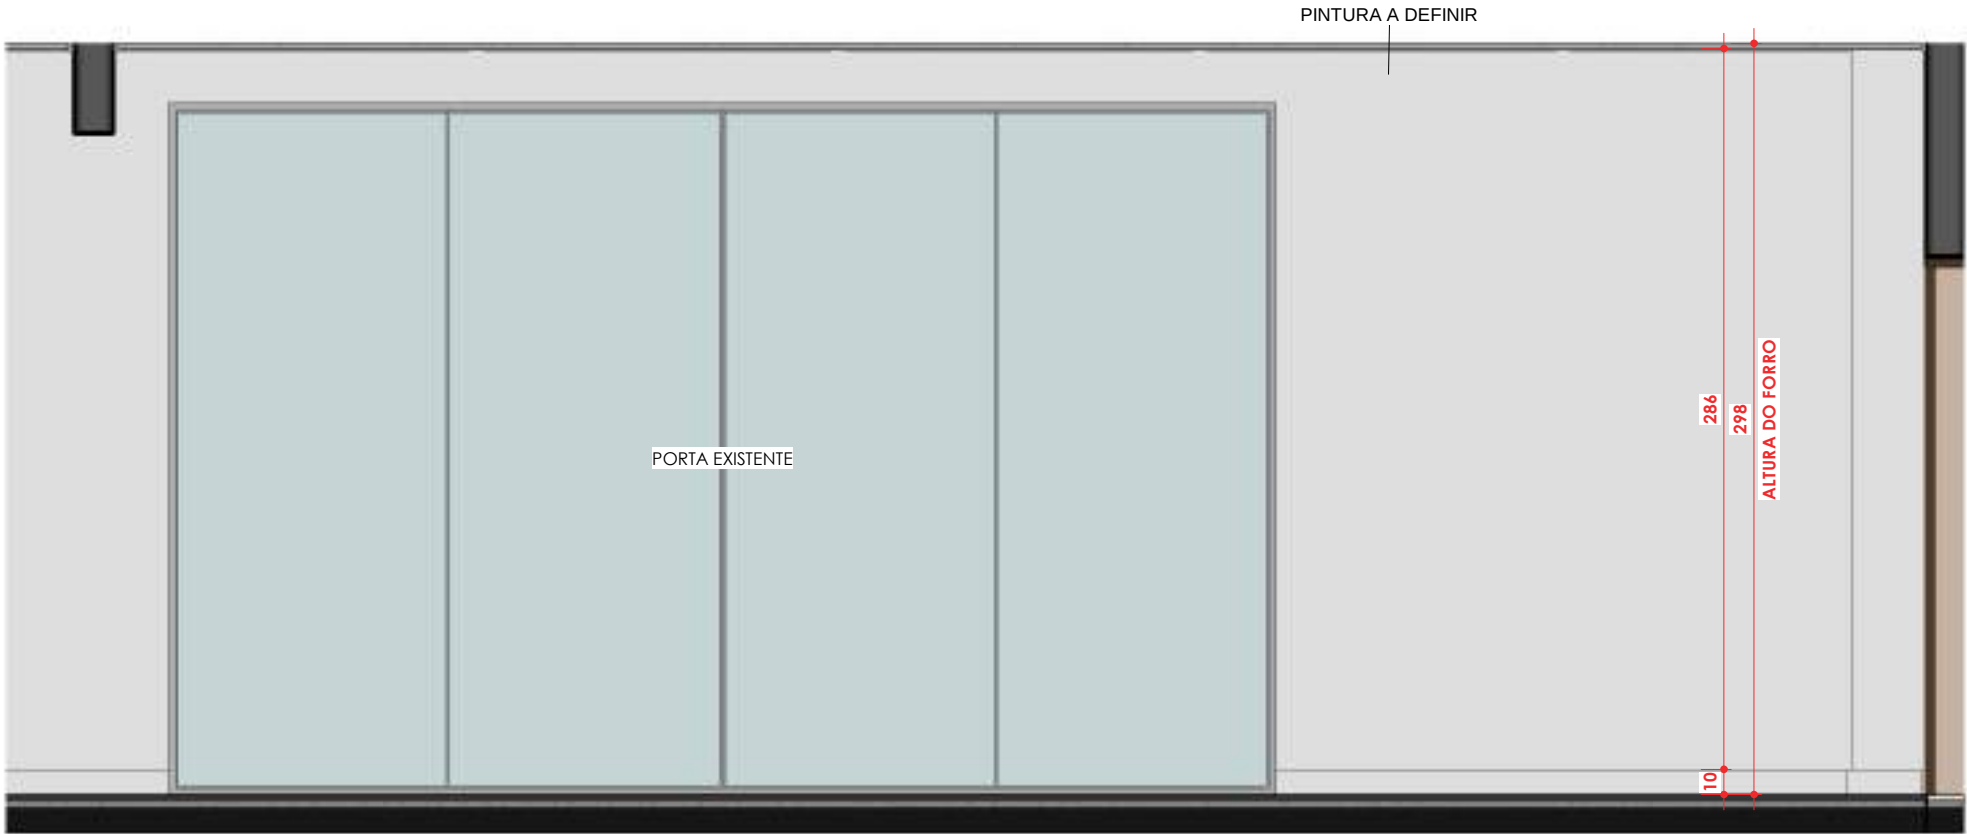


SALÃO - V.03
ESC:1 : 30

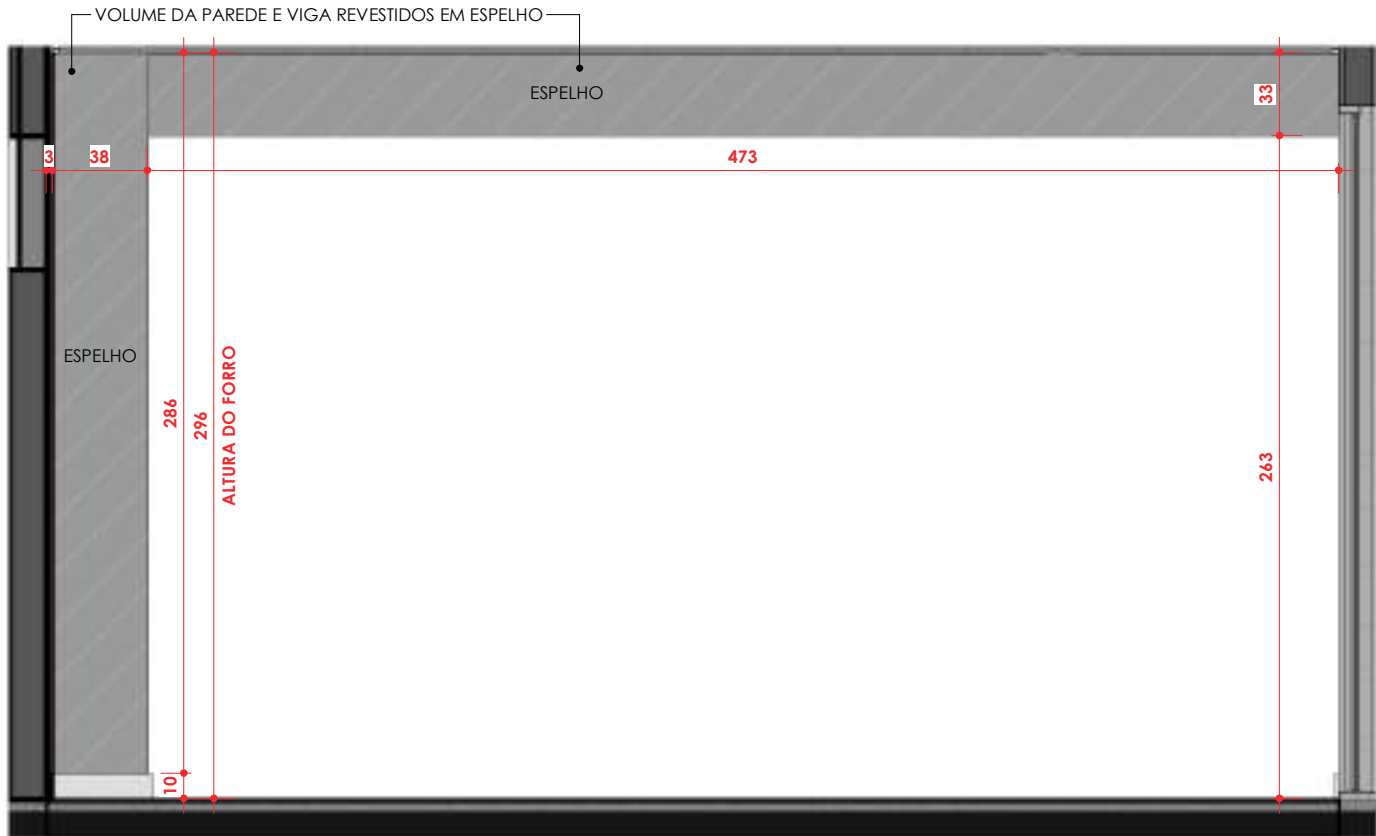

SALÃO - V.04
ESC:1 : 30

SALÃO DE FESTAS

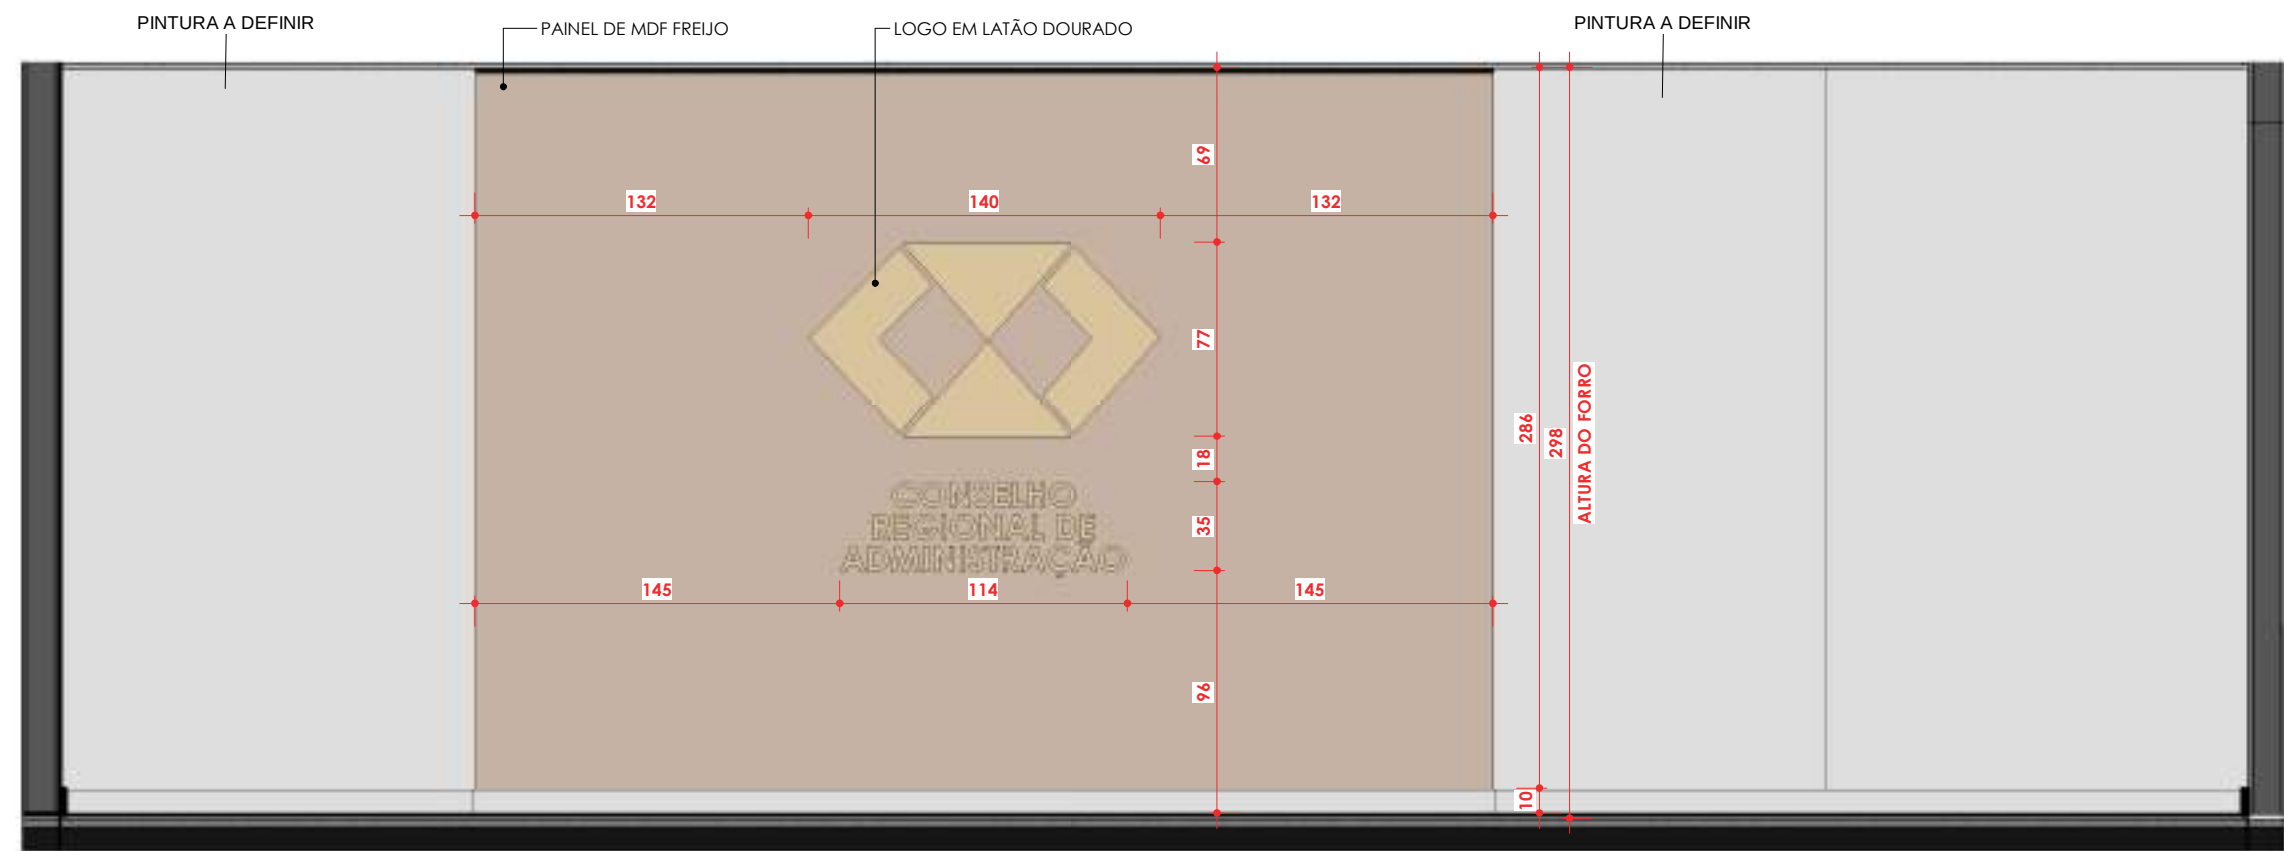

SALÃO - V.05
ESC:1 : 30



Cliente:

Conselho Regional de Administração - GO

Arquiteto Responsável:

Arq. JULIANNA BORGES (62) 99987-0833

Conteúdo:

SALÃO DE FESTAS

Arquivo:

\\26.192.160.168\riscaito dados\CLIENTES RISCATTO\CRA\cra_iv01.rvt

D.37

Data: 21/04/2024 19:13:58



SALÃO DE FESTAS



SALÃO - V.06
ESC:1 : 30



SALÃO - V.06
ESC:1 : 30

Cliente:

Conselho Regional de Administração - GO

Arquiteto Responsável:

Arq. JULIANNA BORGES (62) 99987-0833

Conteúdo:

SALÃO DE FESTAS


Arquivo:

\\26.192.160.168\riscatto dados\CLIENTES RISCATTO\CRA\CRA_iv01.rvt

D.38

Data: 21/04/2024 19:14:01



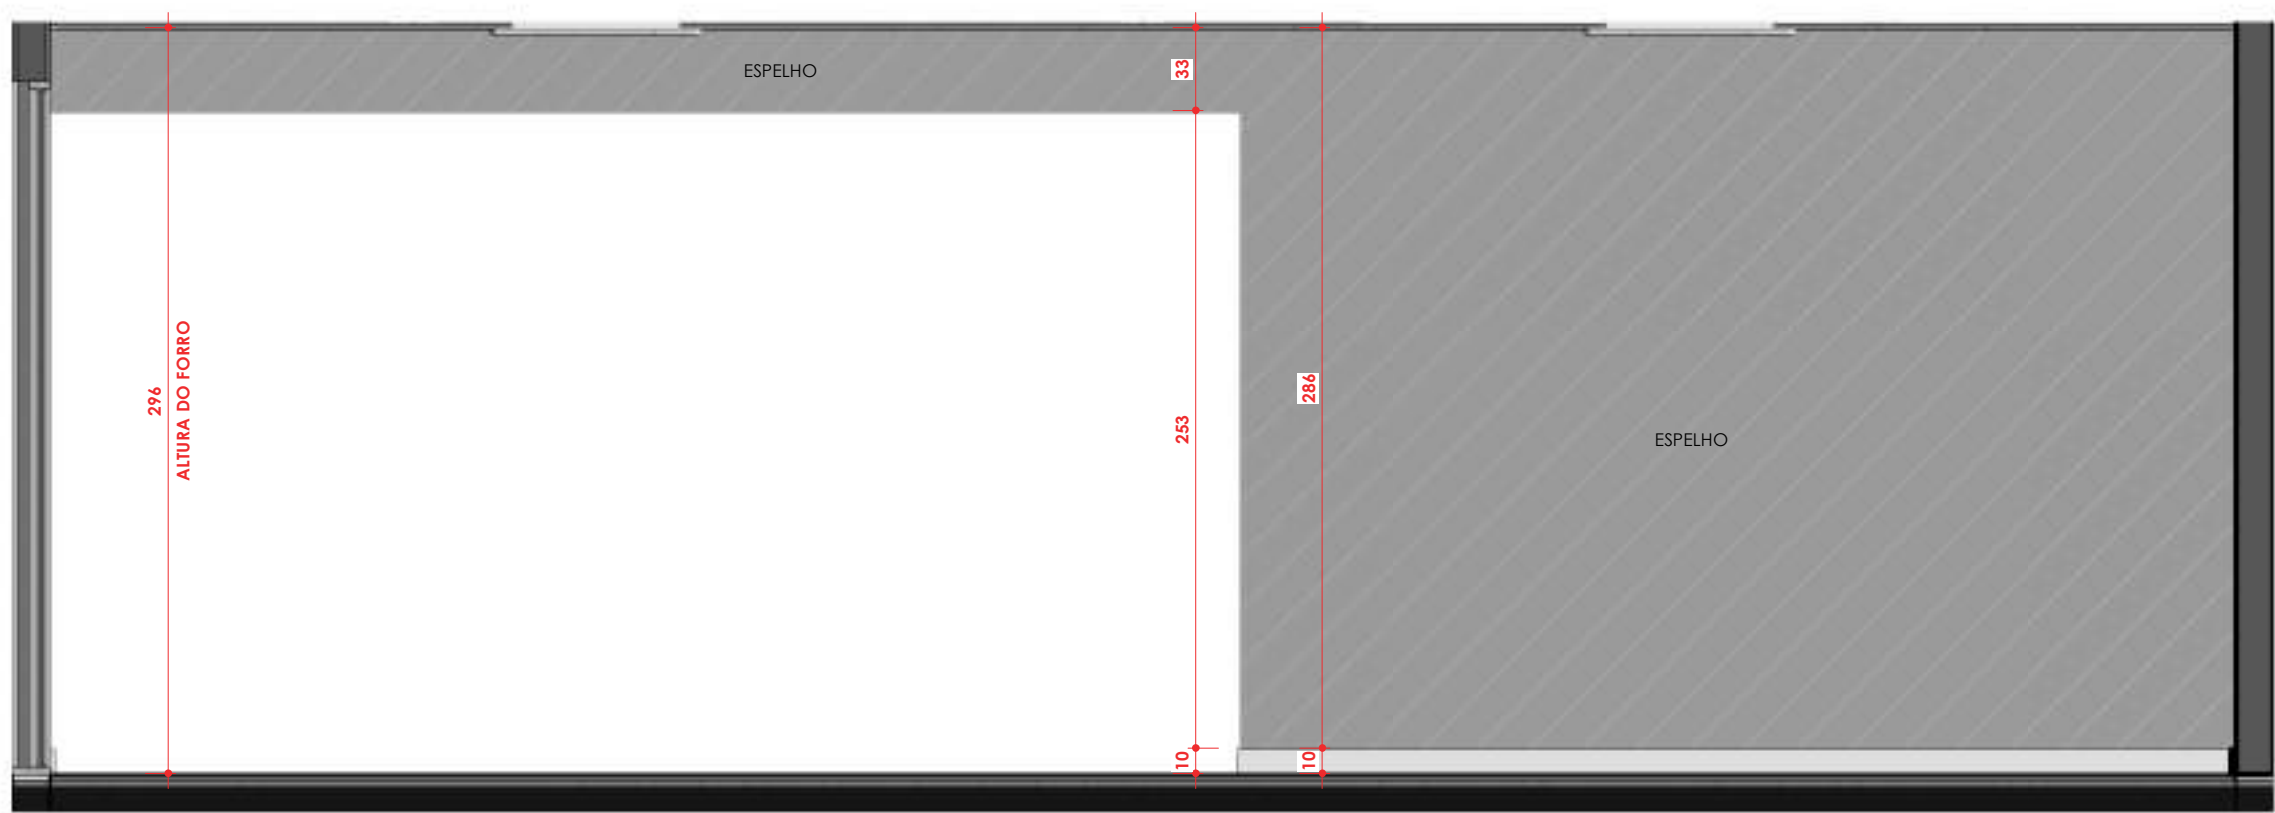

SALÃO - V.07
ESC:1 : 30



Cliente:

Conselho Regional de Administração - GO

Arquiteto Responsável:

Arq. JULIANNA BORGES (62) 99987-0833


Conteúdo:

SALÃO DE FESTAS


Arquivo:

\\26.192.160.168\riscaito dados\CLIENTES RISCATTO\CRA\CRA_iv01.rvt

SALÃO DE FESTAS

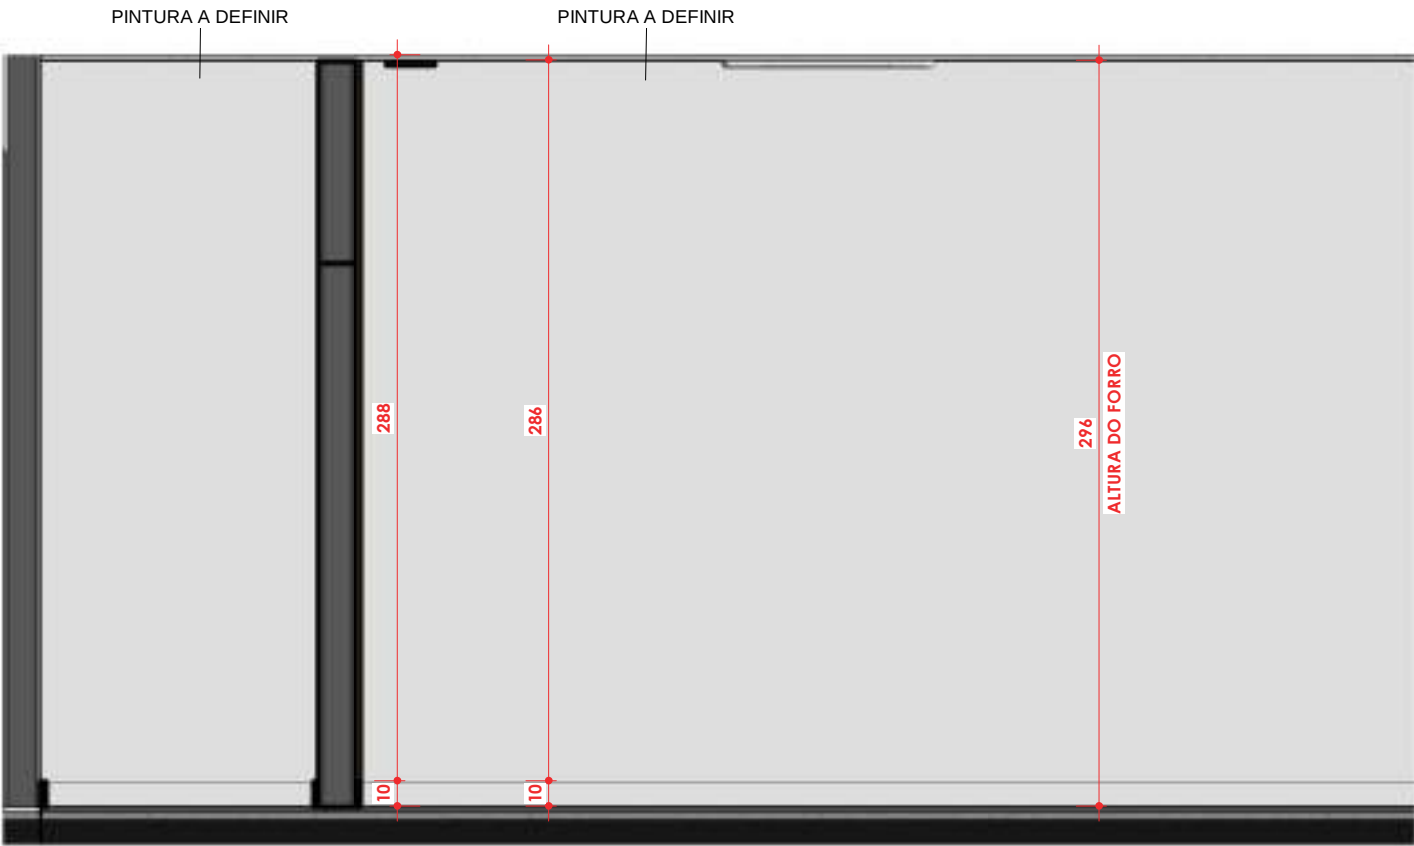

SALÃO - V.08
ESC:1 : 30

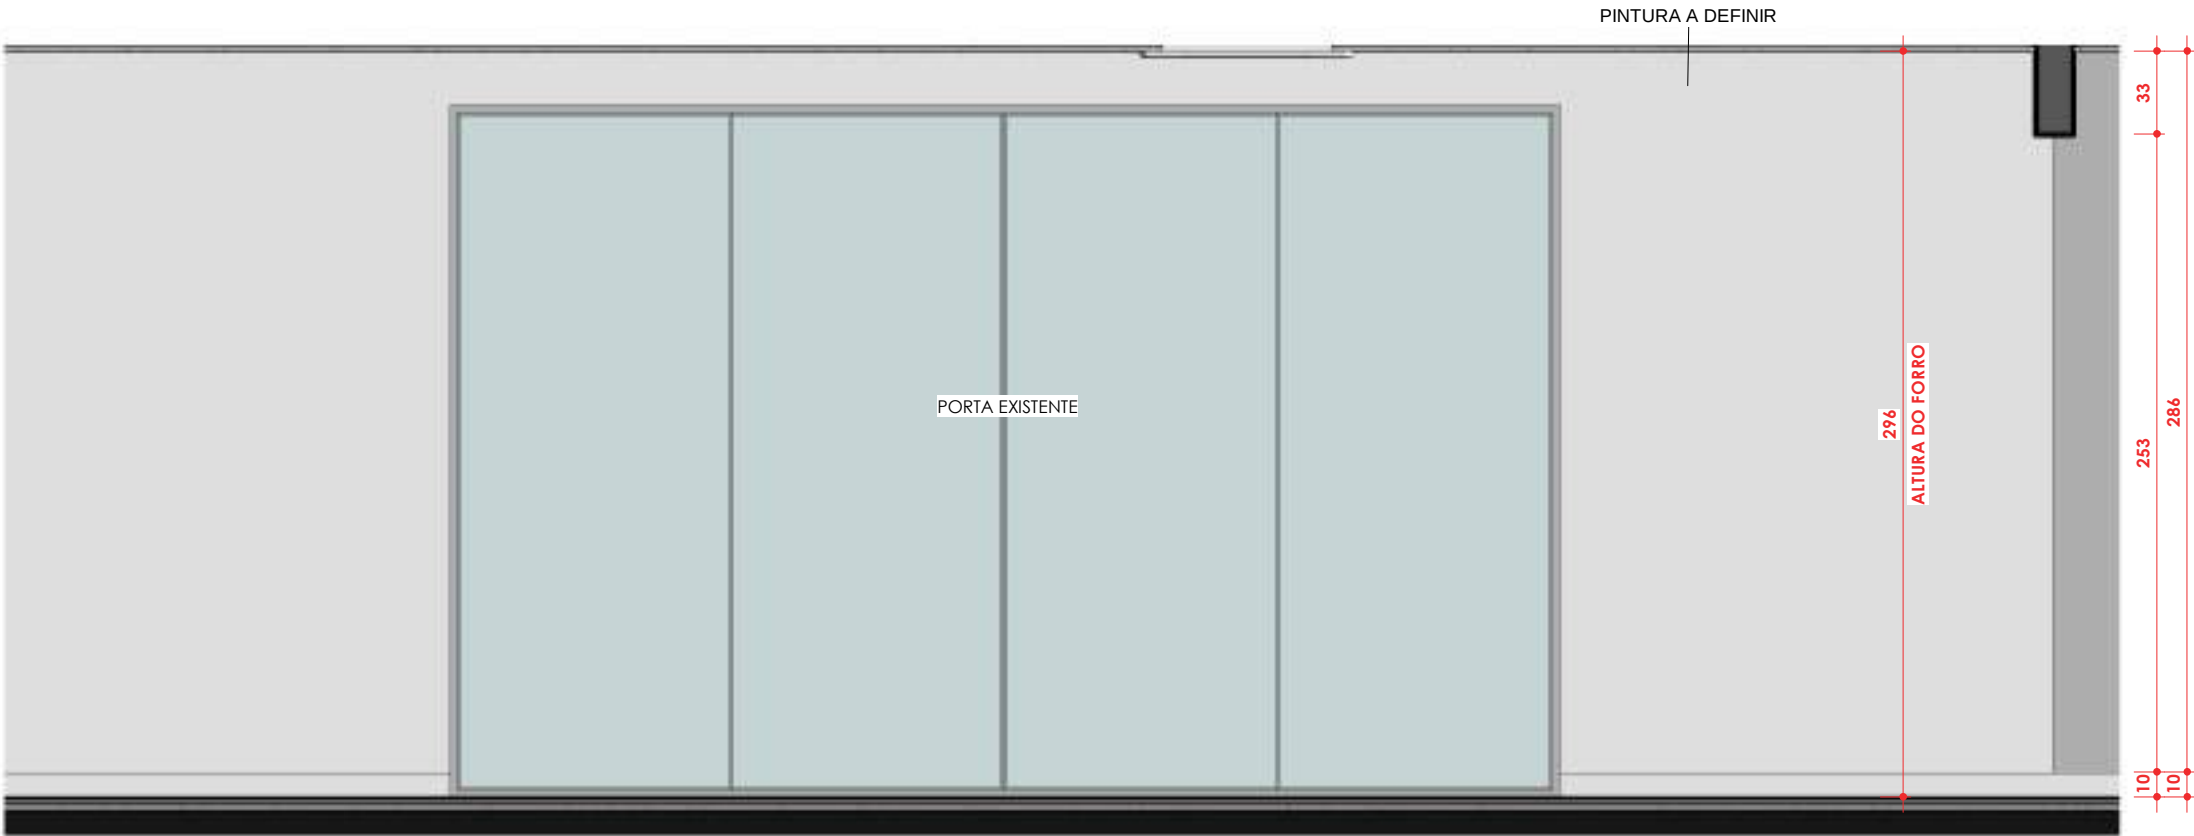

SALÃO - V.08
ESC:1 : 30

Cliente:

Conselho Regional de Administração - GO

Arquiteto Responsável:

Arq. JULIANNA BORGES (62) 99987-0833

Conteúdo:

SALÃO DE FESTAS

Arquivo:

\\26.192.160.168\riscatto dados\CLIENTES RISCATTO\CRA\CRA_iv01.rvt



D.40

Data: 21/04/2024 19:14:02

Não nomeada



Cliente:

Conselho Regional de Administração - GO

Arquiteto Responsável:

Arq. JULIANNA BORGES (62) 99987-0833

Conteúdo:

Não nomeada

Arquivo:


\\26.192.160.168\riscatto dados\CLIENTES RISCATTO\CRA\CRA_iv01.rvt

D.41


Data: 21/04/2024 19:14:02





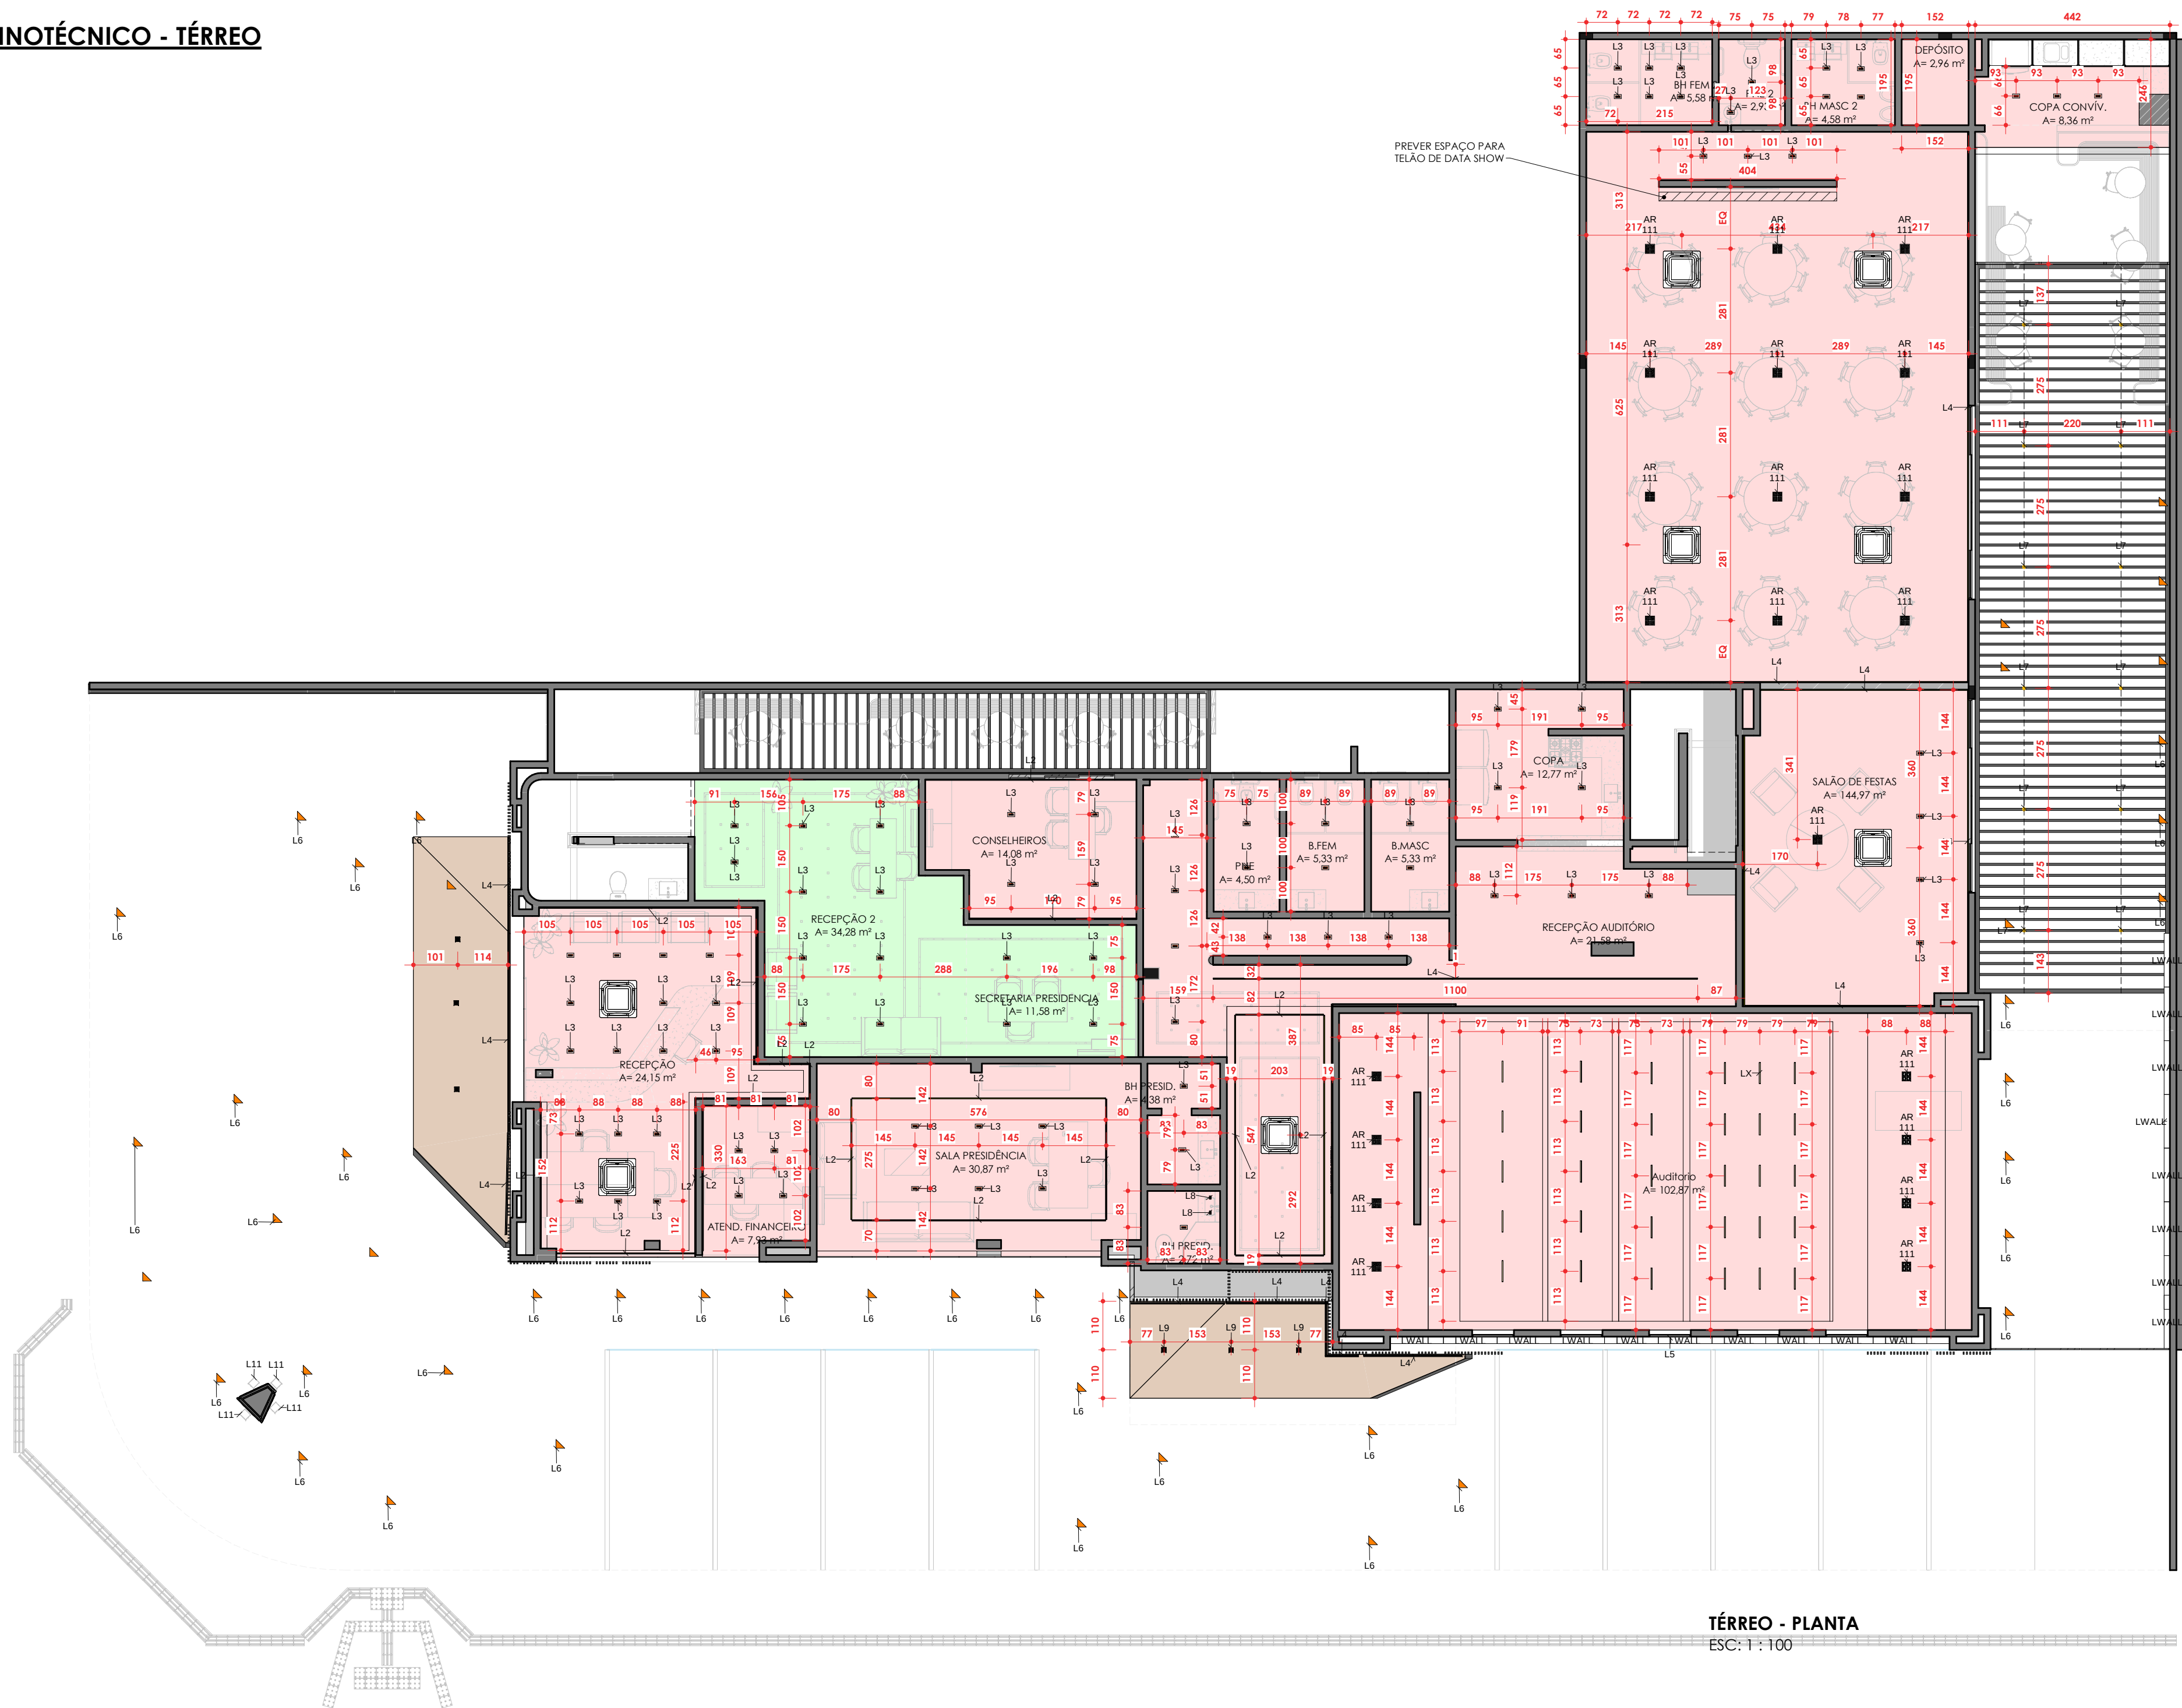

TÉRREO - PLANTA
ESC: 1 : 100

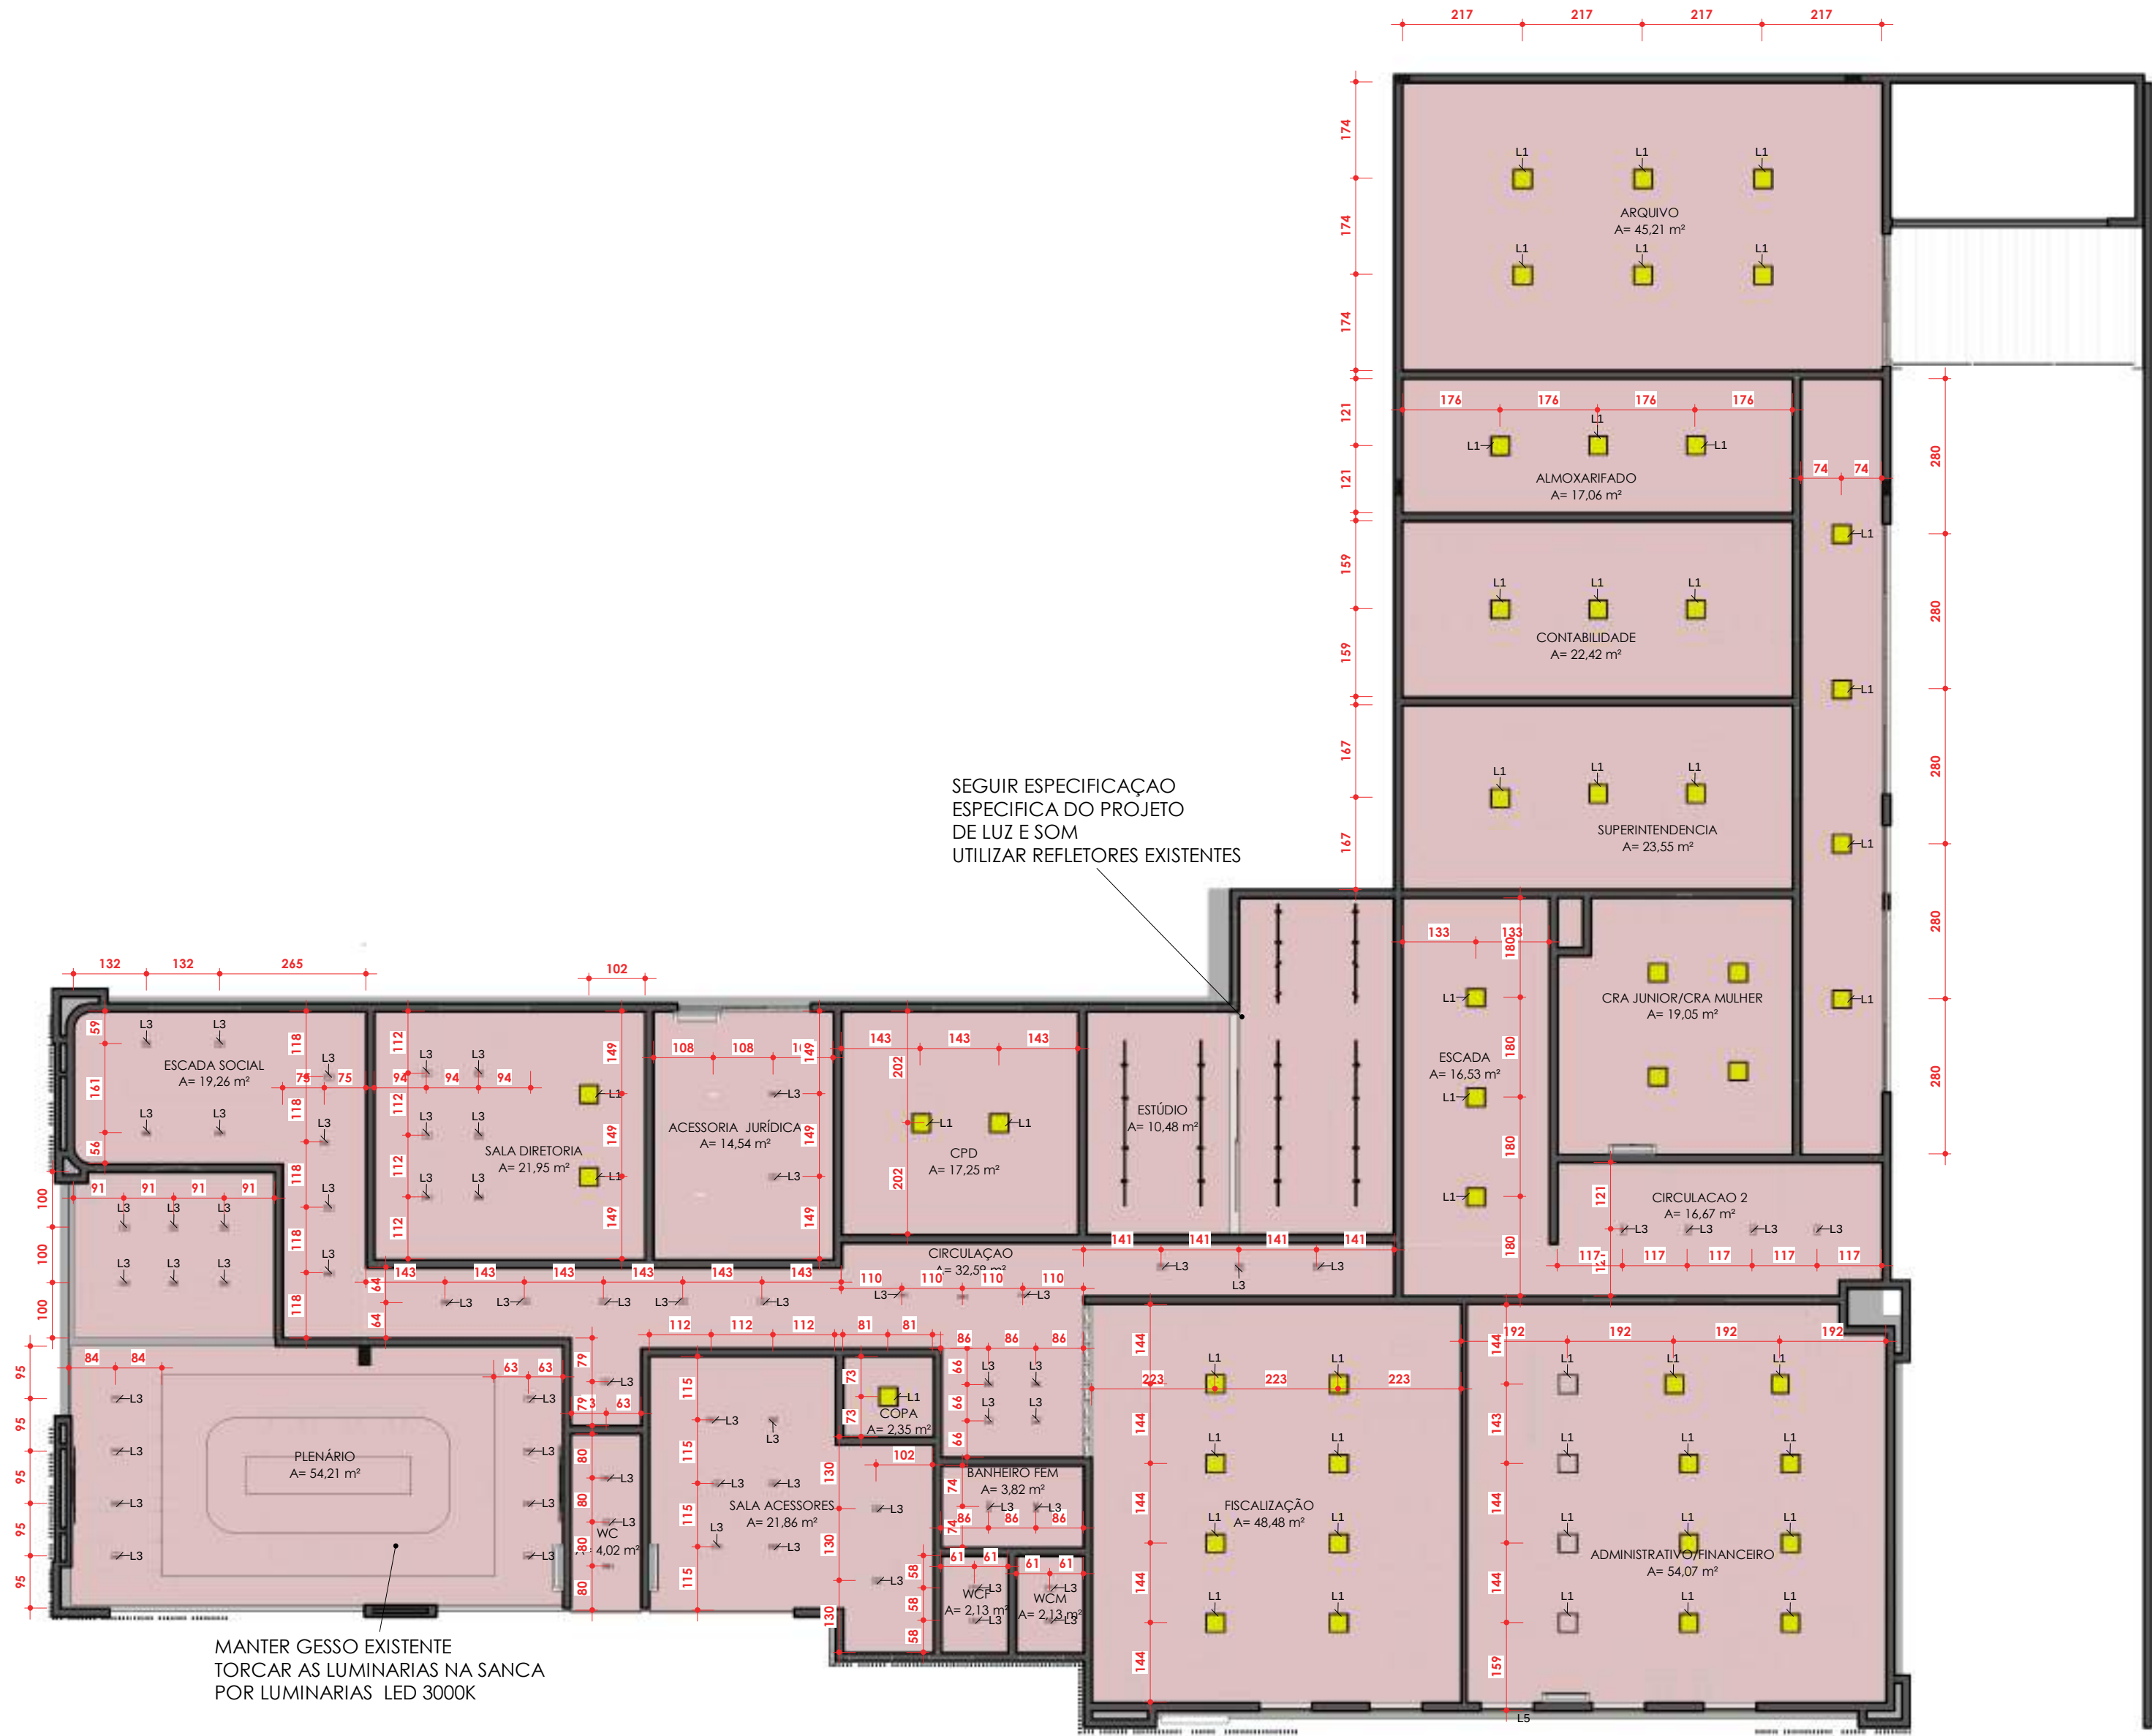

SUPERIOR - PLANTA
ESC: 1 : 100

Cliente:

Conselho Regional de Administração - GO

Arquiteto Responsável:

Arq. JULIANNA BORGES (62) 99987-0833

Conteúdo:

LUMINOTÉCNICO - SUPERIOR

Arquivo:

\\26.192.160.168\\riscaio dados\\CLIENTES RISCATO\\CRA\\CRA_v01.rvt

LUMINOTÉCNICO - TABELA

TODAS AS LUMINARIAS DEVEM TER IRC >90
AS LUMINARIAS DA AREA EXTERNA E FACHADA DEVEM TER IP>80

Tabela de luminárias							
Ambiente: Nome	CODIGO	Descrição	Contagem	Temperatura da cor inicial	Corrente luminosa	Lâmpada	COR LUMINARIA
	L7	Spot MR16 Lisse solution II	3	3200 K	1380 lm	LED	PRETA
	LWALL	High Efficiency LED for Recessed Installation	1	3000 K	3690 lm	LED	PRETA
ACESSORIA JURÍDICA	L3	downled wide MD R - 4000K/19.8W	4	4000 K	2941 lm	LED	PRETA
ADMINISTRATIVO/FINANCEIRO	L1	Painel de led embutido	12	4000 K	1380 lm	LED	PRETA
ALMOXARIFADO	L1	Painel de led embutido	3	4000 K	1380 lm	LED	PRETA
ANTE SALA ESTUDIO	L10	SPOT TRILHO	16	3000 K	446 lm	LED	PRETA
ARQUIVO	L1	Painel de led embutido	6	4000 K	1380 lm	LED	PRETA
ATEND. AO PÚBLICO	L2	PERFIL DE LED SANCA: SIMPLES - 2,4cm	3	3000 K	1380 lm	LED	PRETA
ATEND. AO PÚBLICO	L3	downled wide MD R - 4000K/19.8W	7	4000 K	2941 lm	LED	PRETA
ATEND. FINANCEIRO	L2	PERFIL DE LED SANCA: SIMPLES - 2,4cm	1	3000 K	1380 lm	LED	PRETA
ATEND. FINANCEIRO	L3	downled wide MD R - 4000K/19.8W	4	4000 K	2941 lm	LED	PRETA
Auditorio	AR 111	Embutido pada 4 lâmpada AR111 Flat	8	3200 K	1380 lm	LED	PRETA
Auditorio	LX	Sistema Modular S33 - Módulo Difuso	30	3000 K	780 lm	Led Integrado 13W - 3000k - 787lm - 113.9º	
B.FEM	L3	downled wide MD R - 4000K/19.8W	2	4000 K	2941 lm	LED	PRETA
B.MASC	L3	downled wide MD R - 4000K/19.8W	2	4000 K	2941 lm	LED	PRETA
BANHEIRO FEM	L3	downled wide MD R - 4000K/19.8W	2	4000 K	2941 lm	LED	PRETA
BH FEM 2	L3	downled wide MD R - 4000K/19.8W	6	4000 K	2941 lm	LED	PRETA
BH MASC 2	L3	downled wide MD R - 4000K/19.8W	4	4000 K	2941 lm	LED	PRETA
BH PRESID.	L3	downled wide MD R - 4000K/19.8W	3	4000 K	2941 lm	LED	PRETA
BH PRESID.	L8	Mini embutido recuado Picco LH 5 W fixo	2	3200 K	1380 lm	LED	PRETA
CIRCULACAO 2	L3	downled wide MD R - 4000K/19.8W	4	4000 K	2941 lm	LED	PRETA
CIRCULAÇÃO	L3	downled wide MD R - 4000K/19.8W	16	4000 K	2941 lm	LED	PRETA
CONSELHEIROS	L2	PERFIL DE LED EMBUTIDO: SIMPLES - 2,4cm	2	3000 K	1380 lm	LED	PRETA
CONSELHEIROS	L3	downled wide MD R - 4000K/19.8W	4	4000 K	2941 lm	LED	PRETA
CONTABILIDADE	L1	Painel de led embutido	3	4000 K	1380 lm	LED	PRETA
CONVÍVIO	L6	ESPETO JARDIM	10	3000 K	0 lm	LED	PRETA
CONVÍVIO	L7	Spot MR16 Lisse solution II	12	3200 K	1380 lm	LED	PRETA
CONVÍVIO	LWALL	High Efficiency LED for Recessed Installation	1	3000 K	3690 lm	LED	PRETA
COPA	L1	Painel de led embutido	1	4000 K	1380 lm	LED	PRETA
COPA	L3	downled wide MD R - 4000K/19.8W	4	4000 K	2941 lm	LED	PRETA
COPA CONVÍV.	L3	downled wide MD R - 4000K/19.8W	3	4000 K	2941 lm	LED	PRETA
CPD	L1	Painel de led embutido	2	4000 K	1380 lm	LED	PRETA
CRA JUNIOR/CRA MULHER	L1	Painel de led embutido	4	4000 K	1380 lm	LED	PRETA
ENTRADA AUDITORIO	L2	PERFIL DE SANCA SIMPLES	4	3000 K	1380 lm	LED	PRETA
ENTRADA AUDITORIO	L3	downled wide MD R - 4000K/19.8W	7	4000 K	2941 lm	LED	PRETA
ENTRADA AUDITÓRIO	L4	Trilho eletrificado para luminárias	5	3000 K	1380 lm	LED	PRETA
ENTRADA AUDITÓRIO	L9	Spot recuado de embutir para lâmpada mini dicroica MR11	3	3000 K	1380 lm	LED	PRETA
ENTRADA AUDITÓRIO	LWALL	High Efficiency LED for Recessed Installation	2	3000 K	3690 lm	LED	PRETA
ENTRADA SALAO DE FESTAS	L6	ESPETO JARDIM	4	3000 K	0 lm	LED	PRETA
ENTRADA SALAO DE FESTAS	LWALL	High Efficiency LED for Recessed Installation	7	3000 K	3690 lm	LED	PRETA
ESCADA	L1	Painel de led embutido	3	4000 K	1380 lm	LED	PRETA
ESCADA SOCIAL	L3	downled wide MD R - 4000K/19.8W	8	4000 K	2941 lm	LED	PRETA
ESTÚDIO	L10	SPOT TRILHO	8	3000 K	446 lm	LED	PRETA
FACHADA	L4	Trilho eletrificado para luminárias	3	3000 K	1380 lm	LED	PRETA
FACHADA	L5	Perfil Linie - em metal r com fita de LED	1	3000 K	1380 lm	LED	PRETA
FACHADA	L6	ESPETO JARDIM	36	3000 K	0 lm	LED	PRETA
FACHADA	L9	Spot recuado de embutir para lâmpada mini dicroica MR11	3	3000 K	1380 lm	LED	PRETA
FACHADA	L11	Refletor LED 75W	4			Led - 3000k - 6000lm - 110º - IP65	PRETA
FACHADA	LWALL	High Efficiency LED for Recessed Installation	9	3000 K	3690 lm	LED	PRETA
FISCALIZAÇÃO	L1	Painel de led embutido	8	4000 K	1380 lm	LED	PRETA
PLENÁRIO	L3	downled wide MD R - 4000K/19.8W	14	4000 K	2941 lm	LED	PRETA
PNE	L3	downled wide MD R - 4000K/19.8W	2	4000 K	2941 lm	LED	PRETA
PNE 2	L3	downled wide MD R - 4000K/19.8W	2	4000 K	2941 lm	LED	PRETA
RECEPÇÃO	L2	PERFIL DE SANCA SIMPLES	5	3000 K	1380 lm	LED	PRETA
RECEPÇÃO	L3	downled wide MD R - 4000K/19.8W	12	4000 K	2941 lm	LED	PRETA
RECEPÇÃO 2	L3	downled wide MD R - 4000K/19.8W	10	4000 K	2941 lm	LED	PRETA
RECEPÇÃO AUDITÓRIO	L3	downled wide MD R - 4000K/19.8W	3	4000 K	2941 lm	LED	PRETA
RECEPÇÃO AUDITÓRIO	L4	PERFIL DE EMBUTIR SIMPLES	1	3000 K	1380 lm	LED	PRETA
SALA ACESSORES	L3	downled wide MD R - 4000K/19.8W	8	4000 K	2941 lm	LED	PRETA
SALA DIRETORIA	L1	Painel de led embutido	2	4000 K	1380 lm	LED	PRETA
SALA DIRETORIA	L3	downled wide MD R - 4000K/19.8W	6	4000 K	2941 lm	LED	PRETA
SALA PRESIDÊNCIA	L2	PERFIL DE LED SANCA: SIMPLES - 2,4cm	4	3000 K	1380 lm	LED	PRETA
SALA PRESIDÊNCIA	L3	downled wide MD R - 4000K/19.8W	7	4000 K	2941 lm	LED	PRETA
SALÃO DE FESTAS	AR 111	Embutido pada 4 lâmpada AR111 Flat	13	3200 K	1380 lm	LED	PRETA
SALÃO DE FESTAS	L3	downled wide MD R - 4000K/19.8W	7	4000 K	2941 lm	LED	PRETA
SALÃO DE FESTAS	L4	Perfil Linie Stella em metal de embutir com fita de LED	6	3000 K	1380 lm	LED	PRETA
SECRETARIA PRESIDENCIA	L3	downled wide MD R - 4000K/19.8W	4	4000 K	2941 lm	LED	PRETA
SUPERINTENDENCIA	L1	Painel de led embutido	3	4000 K	1380 lm	LED	PRETA
varanda	L1	Painel de led embutido	4	4000 K	1380 lm	LED	PRETA
WC	L3	downled wide MD R - 4000K/19.8W	3	4000 K	2941 lm	LED	PRETA
WCF	L3	downled wide MD R - 4000K/19.8W	2	4000 K	2941 lm	LED	PRETA
WCM	L3	downled wide MD R - 4000K/19.8W	2	4000 K	2941 lm	LED	PRETA

Total geral: 420